



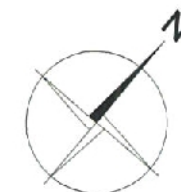

CUADRO DE SUPERFICIES

Límite Unidad de Actuación UA2 A SUPERFICIE: 537,20 m²		---
Límite Unidad de Actuación UA2 B SUPERFICIE: 3.798,65 m²		---
UAC 2 A	Sebastián Faure	77,50 m²
	Jaime Llabrés	152,20 m²
	Antonio Segura	307,50 m²
	TOTAL	537,20 m²
UAC 2 B	TOTAL	3.798,65 m²
TOTAL UAC 2		4.335,85 m²

MODIFICACIÓ DE LA DELIMITACIÓ DE LA UNITAT D'ACTUACIÓ MAC-2 DEL NOU BARRI DE SENCILLES PER A LA DIVISIÓ EN DUES UNITATS D'ACTUACIÓ MAC-2a I MAC-2b, SEGONS LES MIDES DE T.M. DE SENCILLES	
DIPUTACIÓ	CARRER DES GALLS I CARRER DES MOLINS
PROMOTOR	AJUNTAMENT DE SENCILLES
PLANEJ.	PARCEL·LEJERIES I AFECCIONES
ESCALA	1:500
DATA	MARÇ 2012

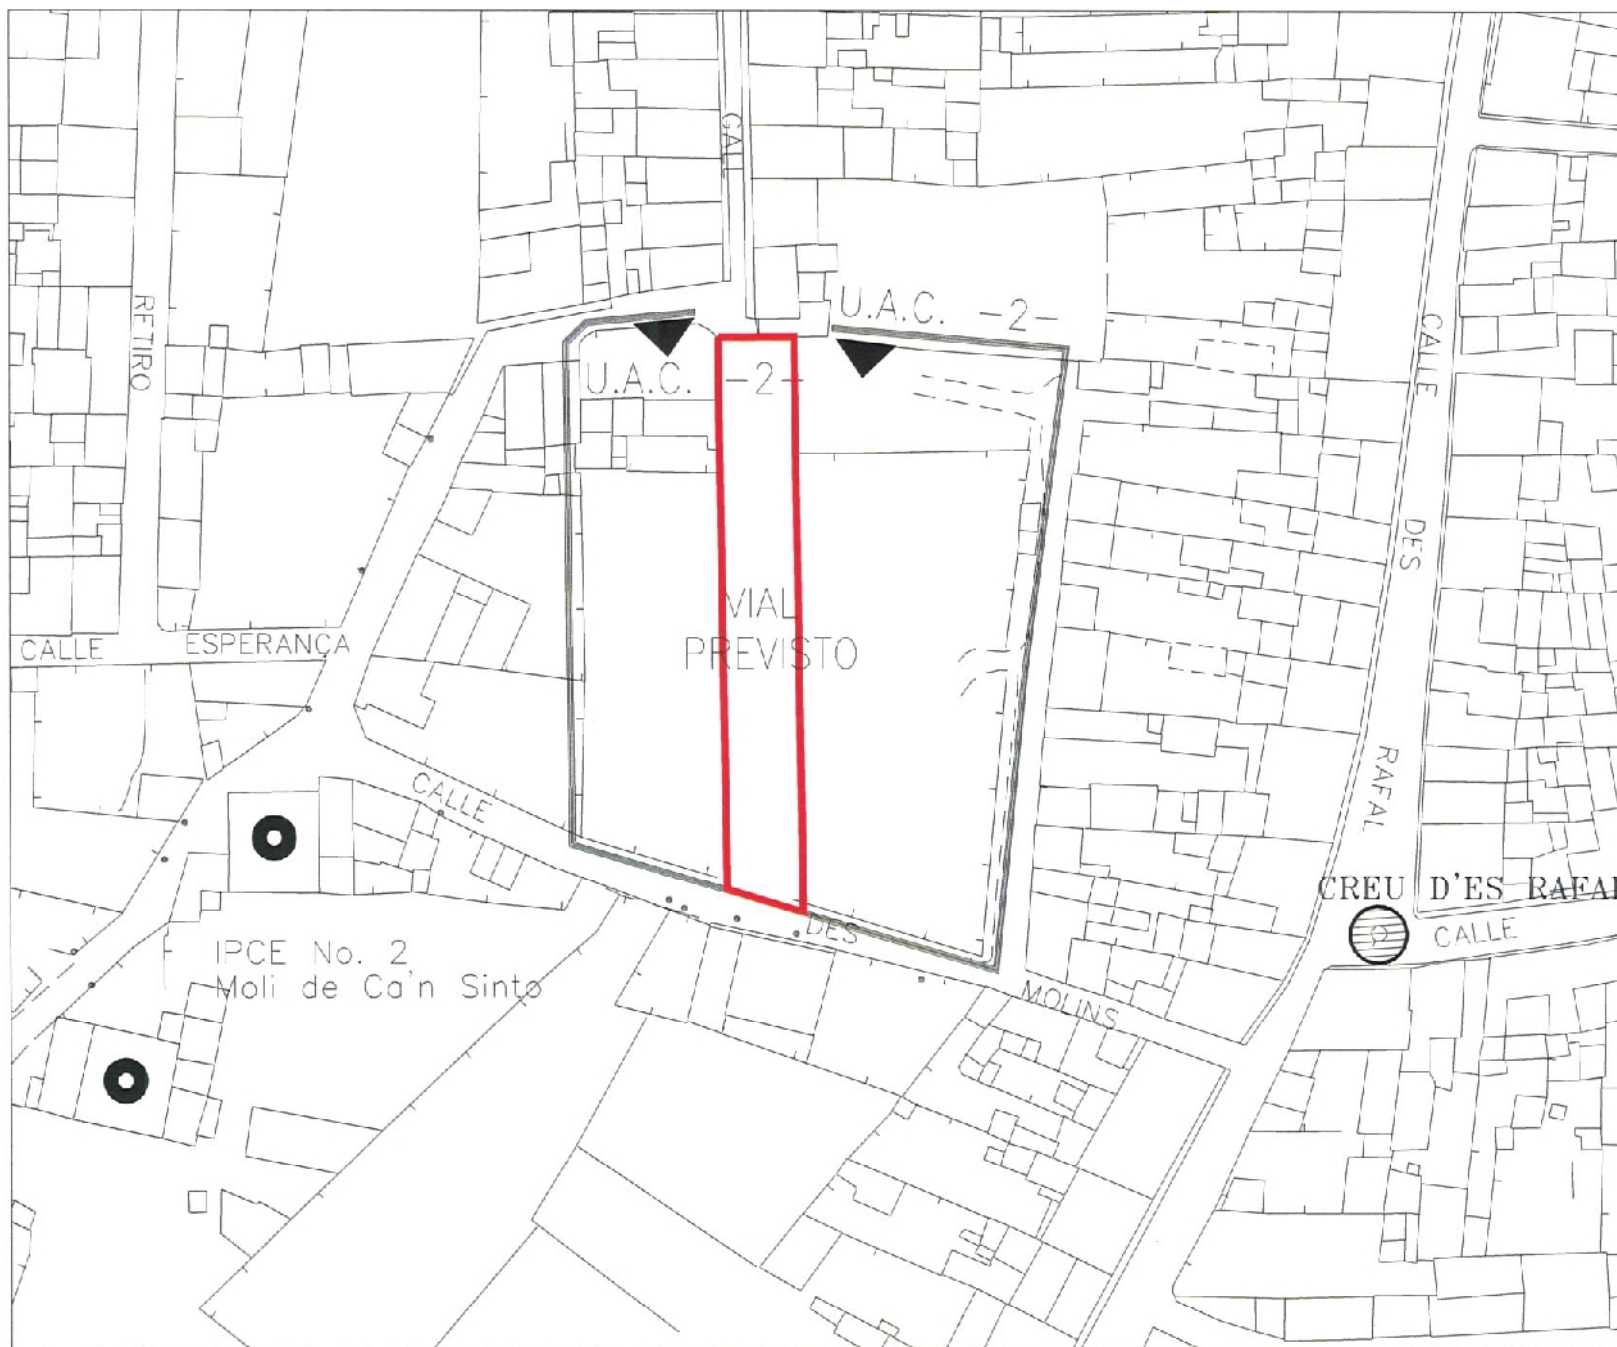

MODIFICACIÓ DE LA DELIMITACIÓ DE LA UNITAT D'ACTUACIÓ
UAC-2 DEL NUCLI URBÀ DE SENCELLES PER A LA DIVISIÓ EN
DOS UNITATS D'ACTUACIÓ UAC-2a i UAC-2b, SEGONS LES
NIMS DE T.M. DE SENCELLES

EMPLACAMENT	CARRER DES GALLS I CARRER DES MOLINS
PROMOTOR	AJUNTAMENT DE SENCELLES
PLANO	ESTAT ACTUAL DE LA UNITAT D'ACTUACIÓ UAC-2
ESCALA	1/1000
DATA	MARÇ 2012


[Handwritten signature]
02/04



MODIFICACIÓ DE LA DELIMITACIÓ DE LA UNITAT D'ACTUACIÓ
UAC-2- DEL NUCLI URBÀ DE SENCELLES PER A LA DIVEG EN
DQS UNITATS D'ACTUACIÓ UAC-2.a- I UAC-2.b- SEGONS LES
NNSS DE T.M. DE SENCELLES

EMPLACAMENT	CARRER DES GALLS I CARRER DES MOLINS
PROMOTOR	AJUNTAMENT DE SENCELLES
PLANO	ESTAT ACTUAL DE LES NNSS
ESCALA	1:1000
DATA	MARÇ 2012

03

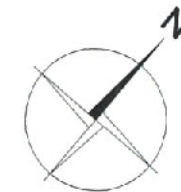

CUADRO DE SUPERFICIES	
Límite Unidad de Actuación UA2 A SUPERFICIE: 537,30 m²	---
Límite Unidad de Actuación UA2 B SUPERFICIE: 3.798,65 m²	---

VIALES EXISTENTES 1.238,87 m²



MODIFICACIÓ DE LA DELIMITACIÓ DE LA UNITAT D'ACTUACIÓ UA2-2 DEL NUCLI URBÀ DE SENCELLES PER A LA DIVISIÓ EN DOS UNITATS D'ACTUACIÓ UA2-2 a i UA2-2 b- SEGONS LES NNSS DE T.M. DE SENCELLES

EMPLACAMENT	CARRER DES GALLS I CARRER DELS MOLINS
PROMOTOR	AJUNTAMENT DE SENCELLES
PLANOI	PROPOSTA DE LES NNSS
ESCALA	1:1000
DATA	17/04/2012

[Signature]
Arquitecte