

Annex número 2:  
Fitxa cadastral descriptiva i gràfica



GOBIERNO DE ESPAÑA  
VICEPRESIDENCIA PRIMERA DEL GOBIERNO  
MINISTERIO DE HACIENDA

SECRETARÍA DE ESTADO DE HACIENDA  
DIRECCIÓN GENERAL DEL CATASTRO

# CONSULTA DESCRIPTIVA Y GRÁFICA DE DATOS CATASTRALES DE BIEN INMUEBLE

Referencia catastral: 07024A003002060000PG

## DATOS DESCRIPTIVOS DEL INMUEBLE

**Localización:**  
CM de BAIX DE PORTOSSALER I 4577 Poligono 3 Parcela 206 001903200CC68E - VENDA DE PORTO-SALE. 07860 FORMENTERA (ILLES BALEARS)

**Clase:** RÚSTICO  
**Uso principal:** Agrario  
**Superficie construida:** 131 m2  
**Año construcción:** 1912

**CONSTRUCCIÓN**

| Destino  | Escala/Planta/Puerta | Superficie m² |
|----------|----------------------|---------------|
| VIVIENDA | 1/00/01              | 80            |
| ALMACEN  | 1/00/02              | 51            |

**CULTIVO**

| Subparcela | Cultivo/aprovechamiento                   | Intensidad Productiva | Superficie m² |
|------------|-------------------------------------------|-----------------------|---------------|
| a          | VT VÍA DE COMUNICACIÓN DE DOMINIO PÚBLICO | 00                    | 1.037         |
| b          | MT MATORRAL                               | 04                    | 10.570        |
| d          | MT MATORRAL                               | 04                    | 825           |

## PARCELA


**Superficie gráfica:** 13.175 m2  
**Participación del inmueble:** 100,00 %  
**Tipo:** Parcela, a efectos catastrales, con inmuebles de distinta clase [urbano y rústico]



Este documento no es una certificación catastral, pero sus datos pueden ser verificados a través del "Acceso a datos catastrales no protegidos de la SEC"

Miércoles, 30 de Julio de 2025

Annex 3: Plànol 01 de situació, plànol 2 de la finca inicial i plànol 3 de las finques romanents

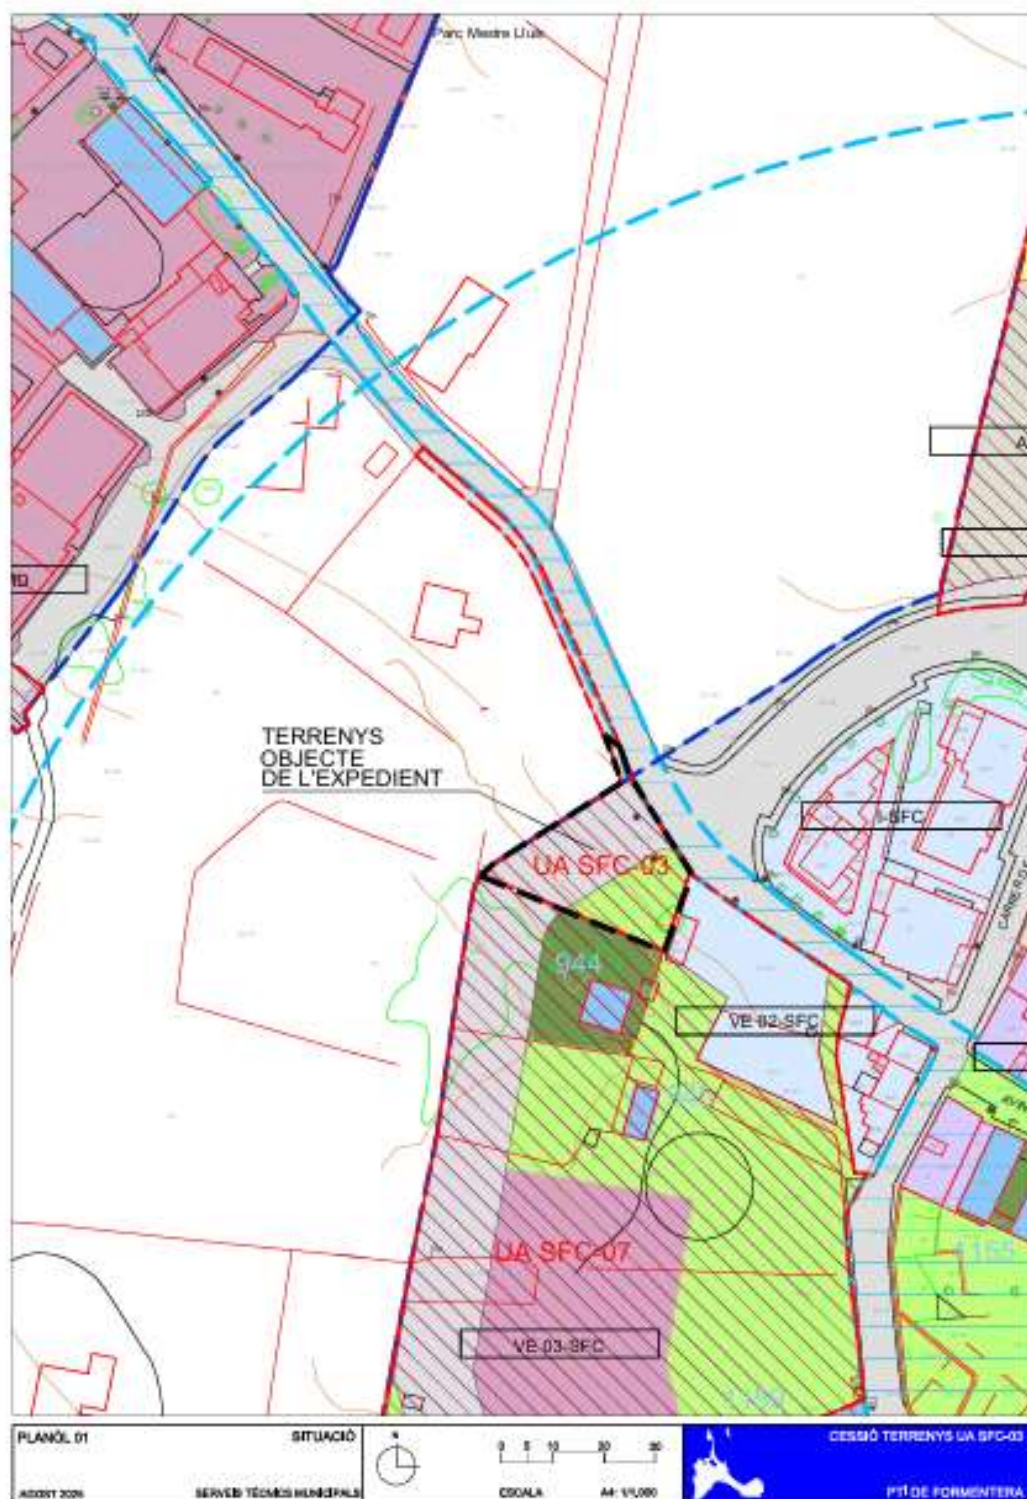





|            |                         |                                                                                     |                                                                                     |                                                                                      |                           |
|------------|-------------------------|-------------------------------------------------------------------------------------|-------------------------------------------------------------------------------------|--------------------------------------------------------------------------------------|---------------------------|
| PLANOL 63  | FINQUES RESULTANTS      |  |  |  | CESSIÓ TERRENYS UA SFG-03 |
| AGOST 2020 | SERVIS TÈCNIC MUNICIPAL | ESCALA                                                                              | A4 1:1,000                                                                          |                                                                                      | PTI DE FORMENTERA         |

Annex número 4: Plànols de la finca romanent i de las finques de cessió obligatòria en duplicat exemplar

