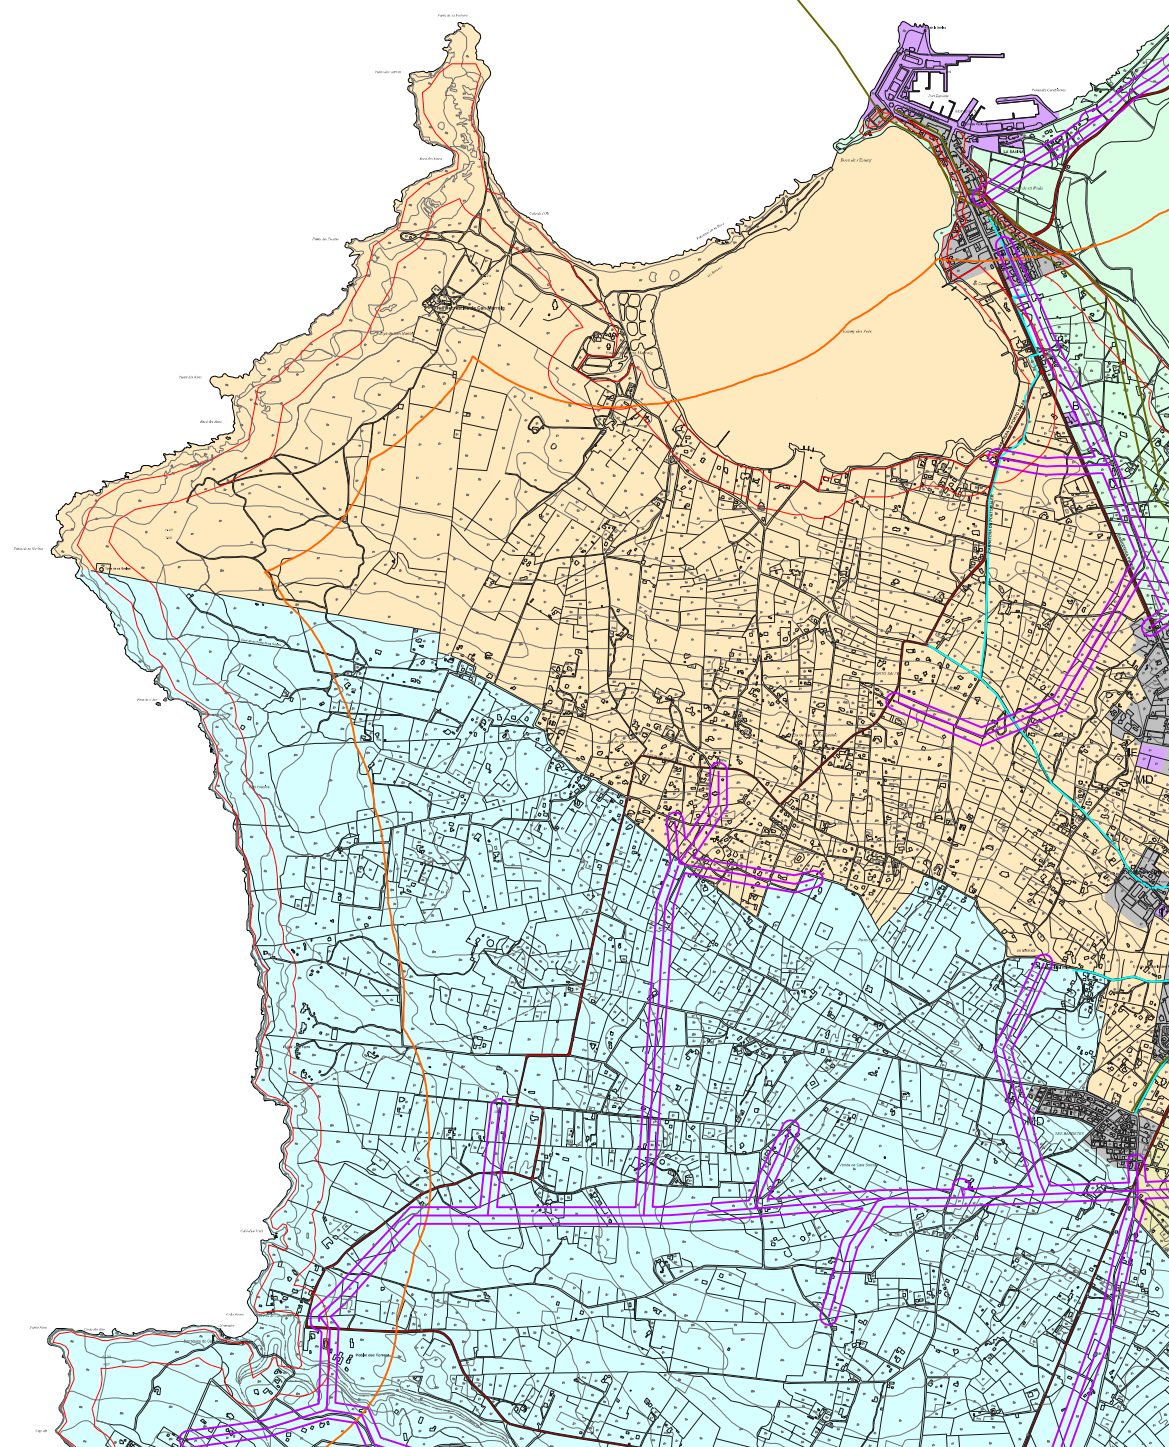


- IF SSGG INFRASTRUCTURES
- MD SSGG MUNICIPAL DIVERS
- SS SSGG SOCIO-SANITARI
- C SSGG CEMENTIRI
- B SSGG BENZINERES
- P SSGG PORTUARI
- E SSGG ESPORTIU
- D SSGG DOCENT
- SSGG VIARI

- LINEAS AT EXISTENTS
- LIMIT PROTECCIÓ LINEAS AT
- LINEAS AT PROPOSTAS
- XARXA ABASTIMENT D'AIGUA
- XARXA SANEJAMENT
- PROTECCIONS D'ABASTIMENTS

SISTEMES GENERALS

- ZONA 1. LA MOLA
- ZONA 2. ES CARNATGE, SES CLOTADES
- ZONA 3. PI DES CATALÀ, MITJORN, LA MIRANDA
- ZONA 4. CAP DE BARBARIA
- ZONA 5. PORTO-SALER
- ZONA 6. ESTANY PUJENT, SES SALINES, SA PUNTA

- LIMITS ZONES PROTECCIÓ POOT
- LIMIT ZONA PROTECCIÓ COSTANERA
- LIMIT ZONES PUJADA A LA MOLA, TANCA DALLA DINIS I ZONA 25-100

PROTECCIONS PAISATGÍSTIQUES

- LIMIT ZONA DPMT
- LIMIT ZONA DE SERVITUT DE PROTECCIÓ

LEGISLACIÓ DE COSTES

- SOL URBÀ
- LIMIT ZONA POOT



ÀREES DE DESENVOLUPAMENT URBÀ



ESCALA A1: 1/10.000 A2: 1/20.000

PLANOL 1.2.1 ESTRUCTURA GENERAL I ORGÀNICA PROTECCIONS

2008-2010

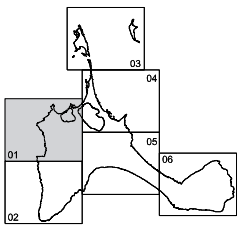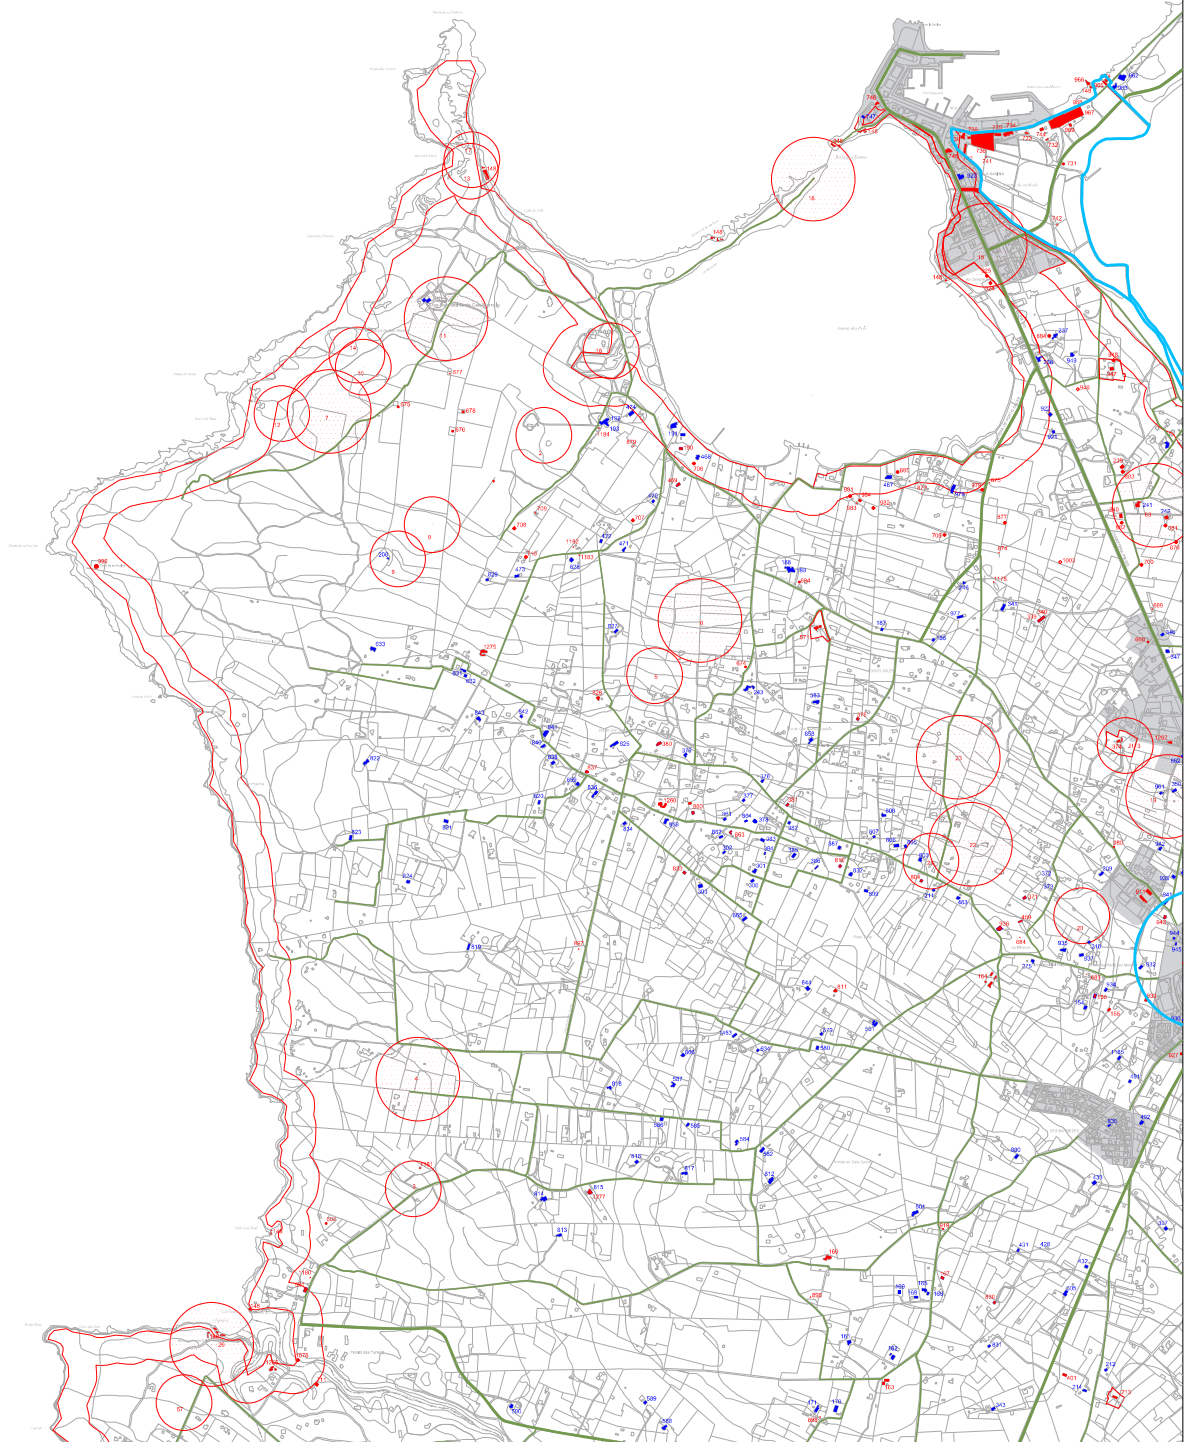

- AMBIT BIC / ENTORN PROTECCIÓ SÒL RUSTIC
- CATELEG CAMINS
- ELEMENTS INVENTARIATS
- ELEMENTS CATALOGATS
- JACIMENTS ARQUEOLÒGICS

#### ELEMENTS CATALOGATS



- LÍMIT ZONA DPMT
- LÍMIT ZONA DE SERVITUD DE PROTECCIÓ

#### LEGISLACIÓ DE COSTES



ESCALA: A1: 1/10.000 A2: 1/20.000  
PLANOL 1.4.1 ELEMENTS CATALOGATS  
CATELEG DE CAMINS

ABRIL 2013

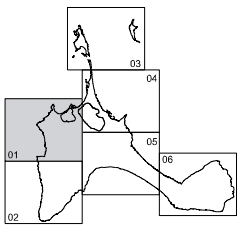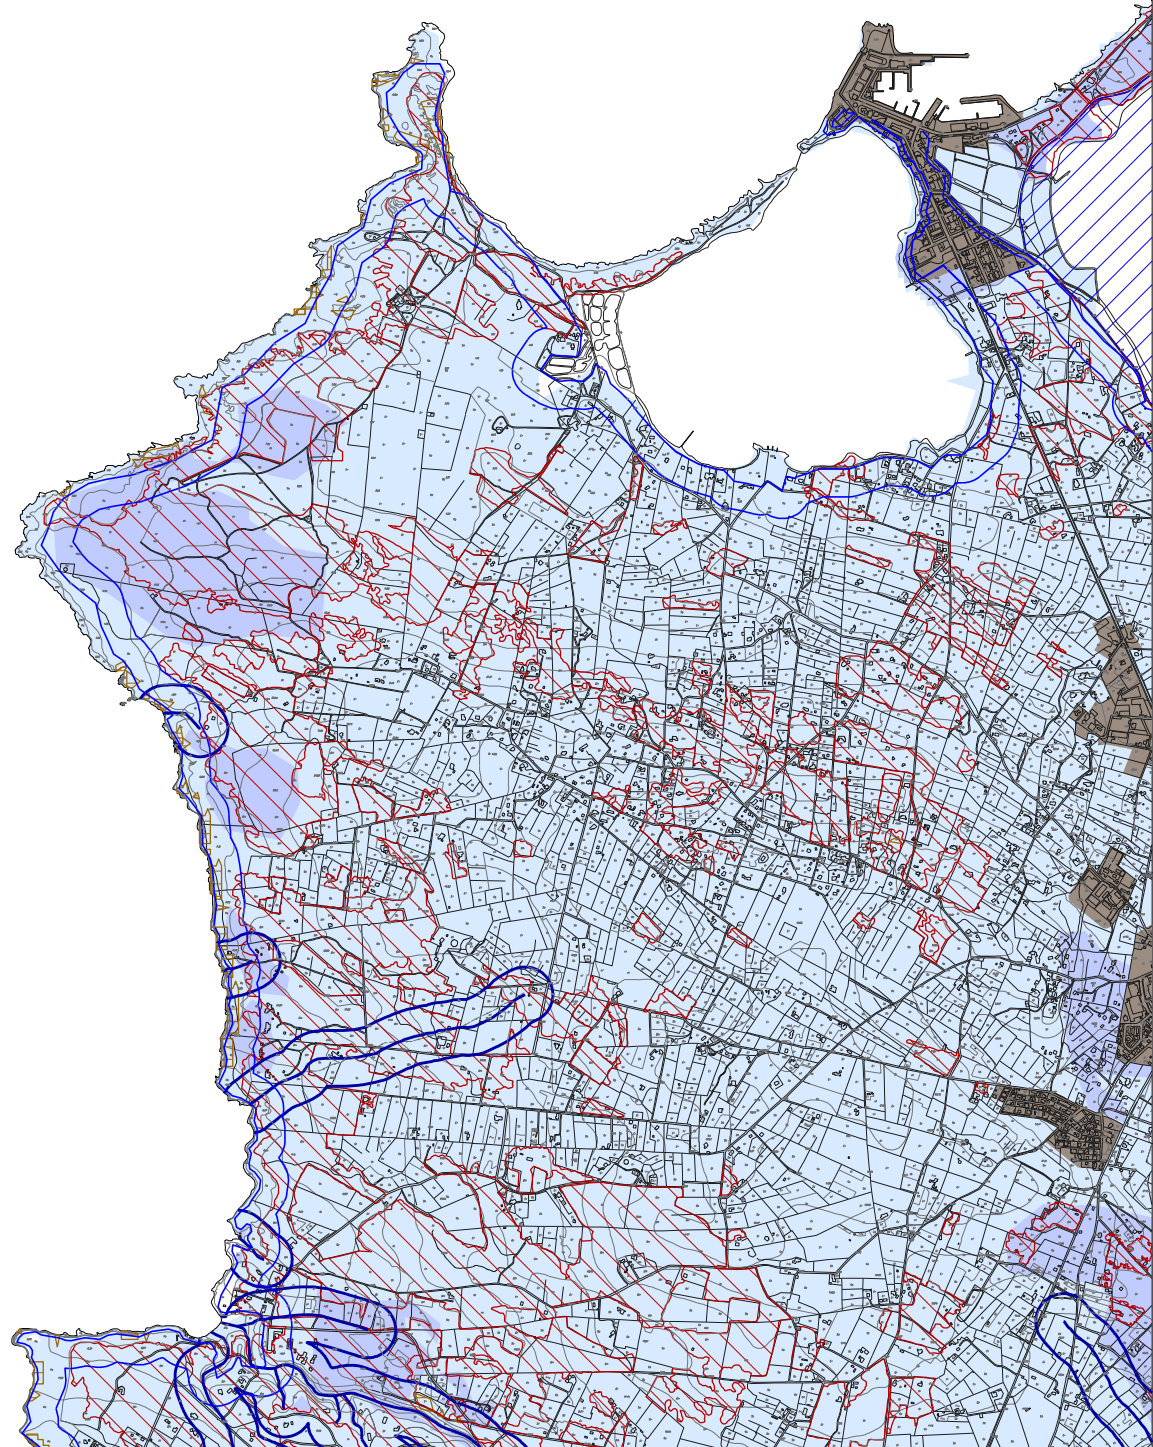

— TORRENTS  
— ZONA DE PROTECCIÓ

— APR INUNDACIONS  
— SRP-APR INCENDIS  
— SRP EROSIÓ  
— SRP-VULNERABILITAT AIGÜES ALTES  
— SRP-VULNERABILITAT AIGÜES MITJANA


#### ÀREES DE PROTECCIÓ DE RISC

— LIMIT ZONA DPMT  
— LIMIT ZONA DE SERVITUD DE PROTECCIÓ

#### LEGISLACIÓ DE COSTES


— SÓL URBÀ / NUCLI RURAL

#### ÀREES DE DESENVOLUPAMENT URBÀ

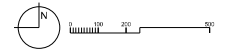

ESCALA A1: 1/10.000 A2: 1/20.000  
PLANOL 1,3,1 ÀREES DE PROTECCIÓ DE RISC

04/11/2018 DIBUXXES TÈCNICS MUNICIPALS

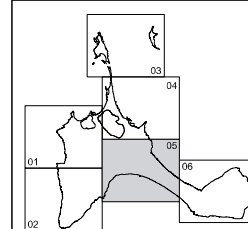


- AMBIT BIC / ENTORN PROTECCIÓ SÒL RÚSTIC
- CÀTELEG CAMINS
- ELEMENTS INVENTARIATS
- ELEMENTS CATALOGATS
- JACIMENTS ARQUEOLÒGICS

#### ELEMENTS CATALOGATS

- LÍMIT ZONA DPMT
- LÍMIT ZONA DE SERVITUT DE PROTECCIÓ

#### LEGISLACIÓ DE COSTES

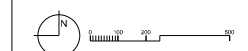

ESCALA: A1: 1/10.000 A3: 1/20.000  
PLÀNOL 1.4.5 ELEMENTS CATALOGATS  
CÀTELEG DE CAMINS

2018 2018  
REVISIÓ DE LES NORMES SUBSIDIÀRIES



CONSELL DE FORMENTERA