

REFUNDIDO JUNIO / 86
 UNIDAD INTEGRADA Nº 4 ROCAS MALAS
 DETERMINACIONES EN SUELO URBANO. ESC. 1:2000
**NORMAS SUBSIDIARIAS DE
 PLANEAMIENTO. SAN JOSE (IBIZA)**

EL EQUIPO REDACTOR,

EXCMO. AYUNTAMIENTO,

319



AA 4.16



Romaroy
 proyectos S.Lp.

La Propiedad:

El Arquitecto:

REWE INVERSIONES INMOBILIARIAS S.L.

ROMAROY PROYECTOS, S.L.P.
 José Luis Martínez Rodríguez

Proyecto: MODIFICACIÓN DE LA DELIMITACIÓN DEL AA 4.16 DE LAS NN.SS.
 DE PLANEAMIENTO DE SANT JOSEP DE SA TALAIA (IBIZA)

Nº Proyecto:
 2554


Contenido:
 AA 4.16 (ESTADO ACTUAL)

Nº Plano:
 01

Dibujado: Aprobado:

Escala:
 S/E

Ref. Cad: Sustituye: Fecha: DICIEMBRE 2013

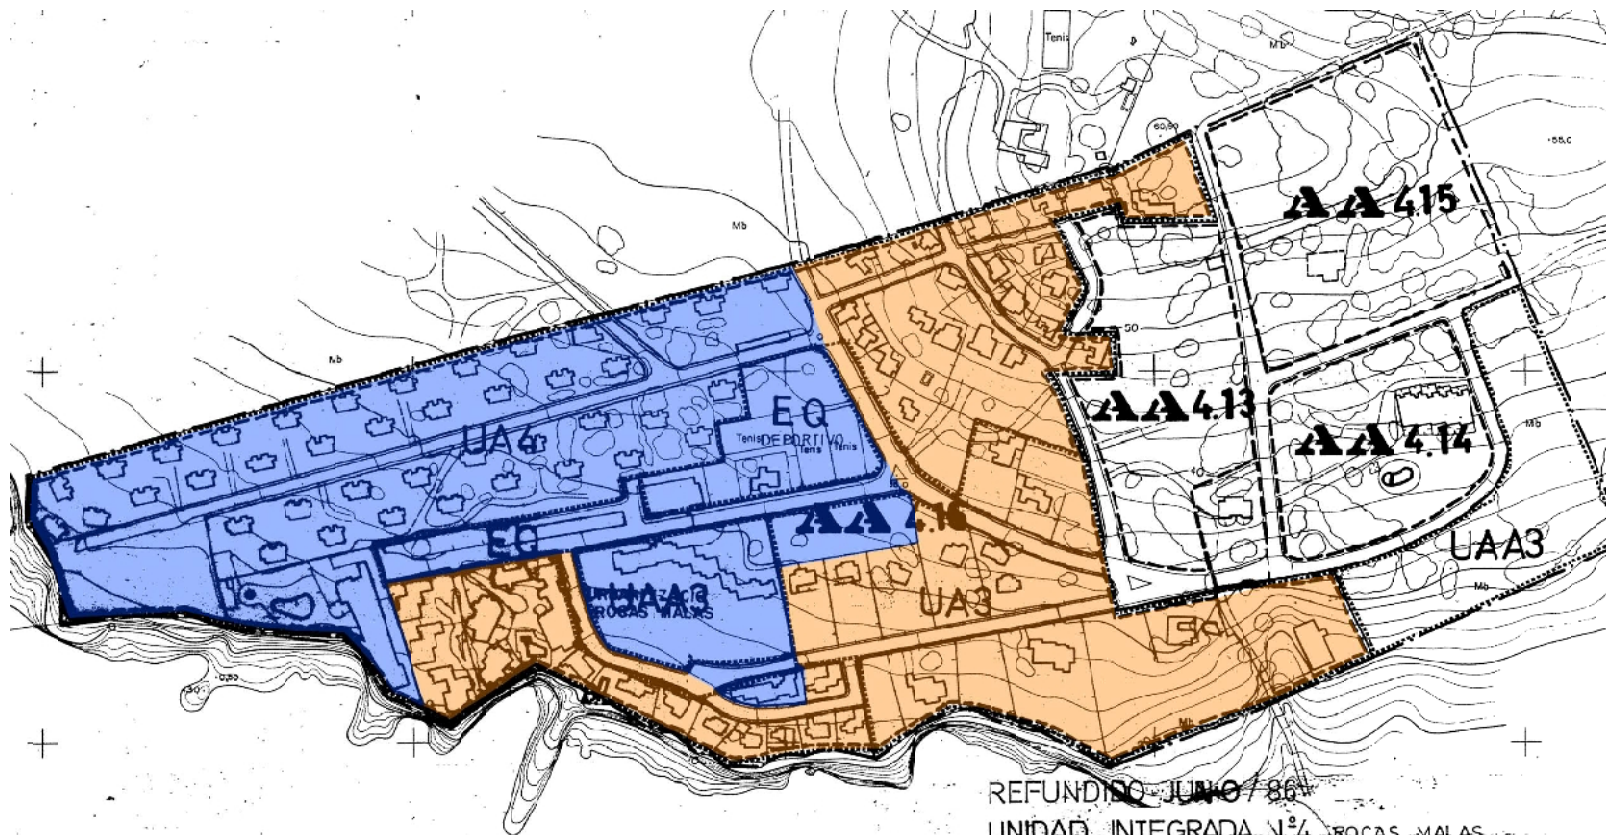

REFUNDIDO JUNIO / 86
 UNIDAD INTEGRADA N.º 4 ROCAS MALAS
 DETERMINACIONES EN SUELO URBANO. ESC. 1:2000
**NORMAS SUBSIDIARIAS DE
 PLANEAMIENTO. SAN JOSE (IBIZA)**

EL EQUIPO REDACTOR,

EXCMO. AYUNTAMIENTO,

319



AA 4.16



NUEVO ÁMBITO DE SUELO URBANO



Romaroy
 proyectos S.Lp.

La Propiedad:

El Arquitecto:

REWE INVERSIONES INMOBILIARIAS S.L.

ROMAROY PROYECTOS, S.L.P.
 José Luis Martínez Rodríguez

Proyecto: MODIFICACIÓN DE LA DELIMITACIÓN DEL AA 4.16 DE LAS NN.SS.
 DE PLANEAMIENTO DE SANT JOSE DE SA TALAIA (IBIZA)

Nº Proyecto:
 2554

Contenido:
 AA 4.16 y NUEVO ÁMBITO DE SUELO URBANO

Nº Plano:
 02

Dibujado: Aprobado:

Escala:

Ref. Cad: Sustituye: Fecha: DICIEMBRE 2013

S/E