

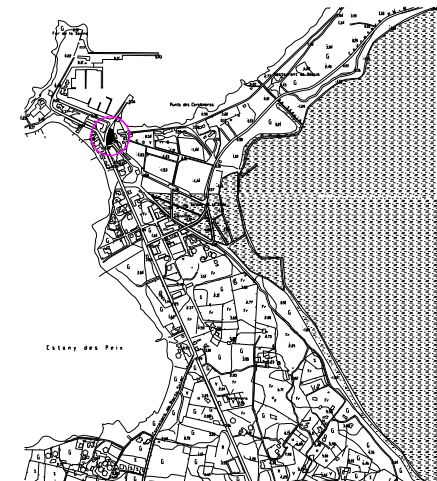


SUPERFICIE NETA PARCELA: 909,20 m2

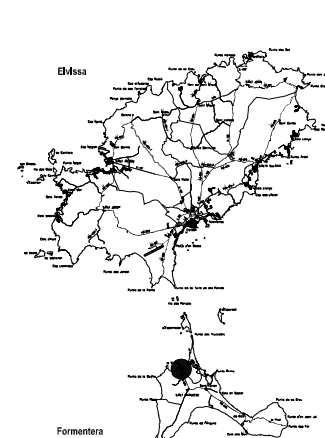


SITUACION ESC: 1/10000

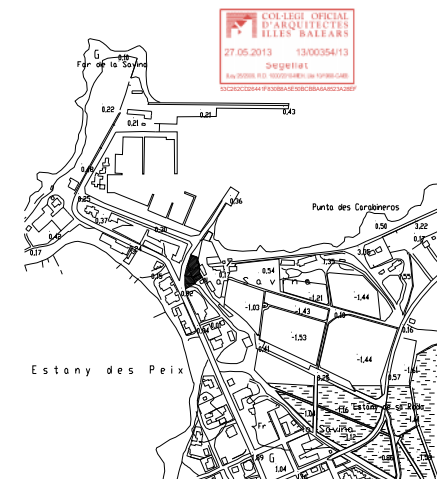


SITUACION ESC: 1/5000

MODIFICA Y SUTITUYE VISADO COAB 13/00844/12 DE FECHA 13/12/2012

|  |   |  |
|--|---|--|
|  <p>MANRÀ ROTAFORS 119<br/>07015 BUDA<br/>TEL 901610<br/>FAX 192111</p> | <p><b>ESTUDIO DE DETALLE PARA LA ALTERACIÓN DE LA ALINEACIÓN DE FACHADAS DE LAS PLANTAS PISO DE LA PARCELA CALIFICADA COMO VE 03-LSV DE LA UA LSV-SFR</b></p> | <p>EXPEDIENTE<br/><b>52-12</b><br/>MAYO 2013<br/>PLANO Nº <b>1</b></p> |
|  | <p>PROMOTORES<br/>MARGALIDA SERRA MAYANS<br/>JOSE CHANS CHANS</p>   |  |
| <p>UBICACIÓN<br/>CR. DE LA MARE DE DEU DEL CARME, 1-1-PORT DE LA SAVINA<br/>PARCELAS 13-14- MANZANA 28046<br/>LA SAVINA- FORMENTERA</p>                      | <p>SITUACIÓN Y EMPLAZAMIENTO<br/>USOS DEL SUELO</p>   | <p>ESCALAS<br/>1/200<br/>1/500<br/>1/10000</p>                         |

BLANCA CASTILLA RODRIGUEZ  
ARQUITECTA

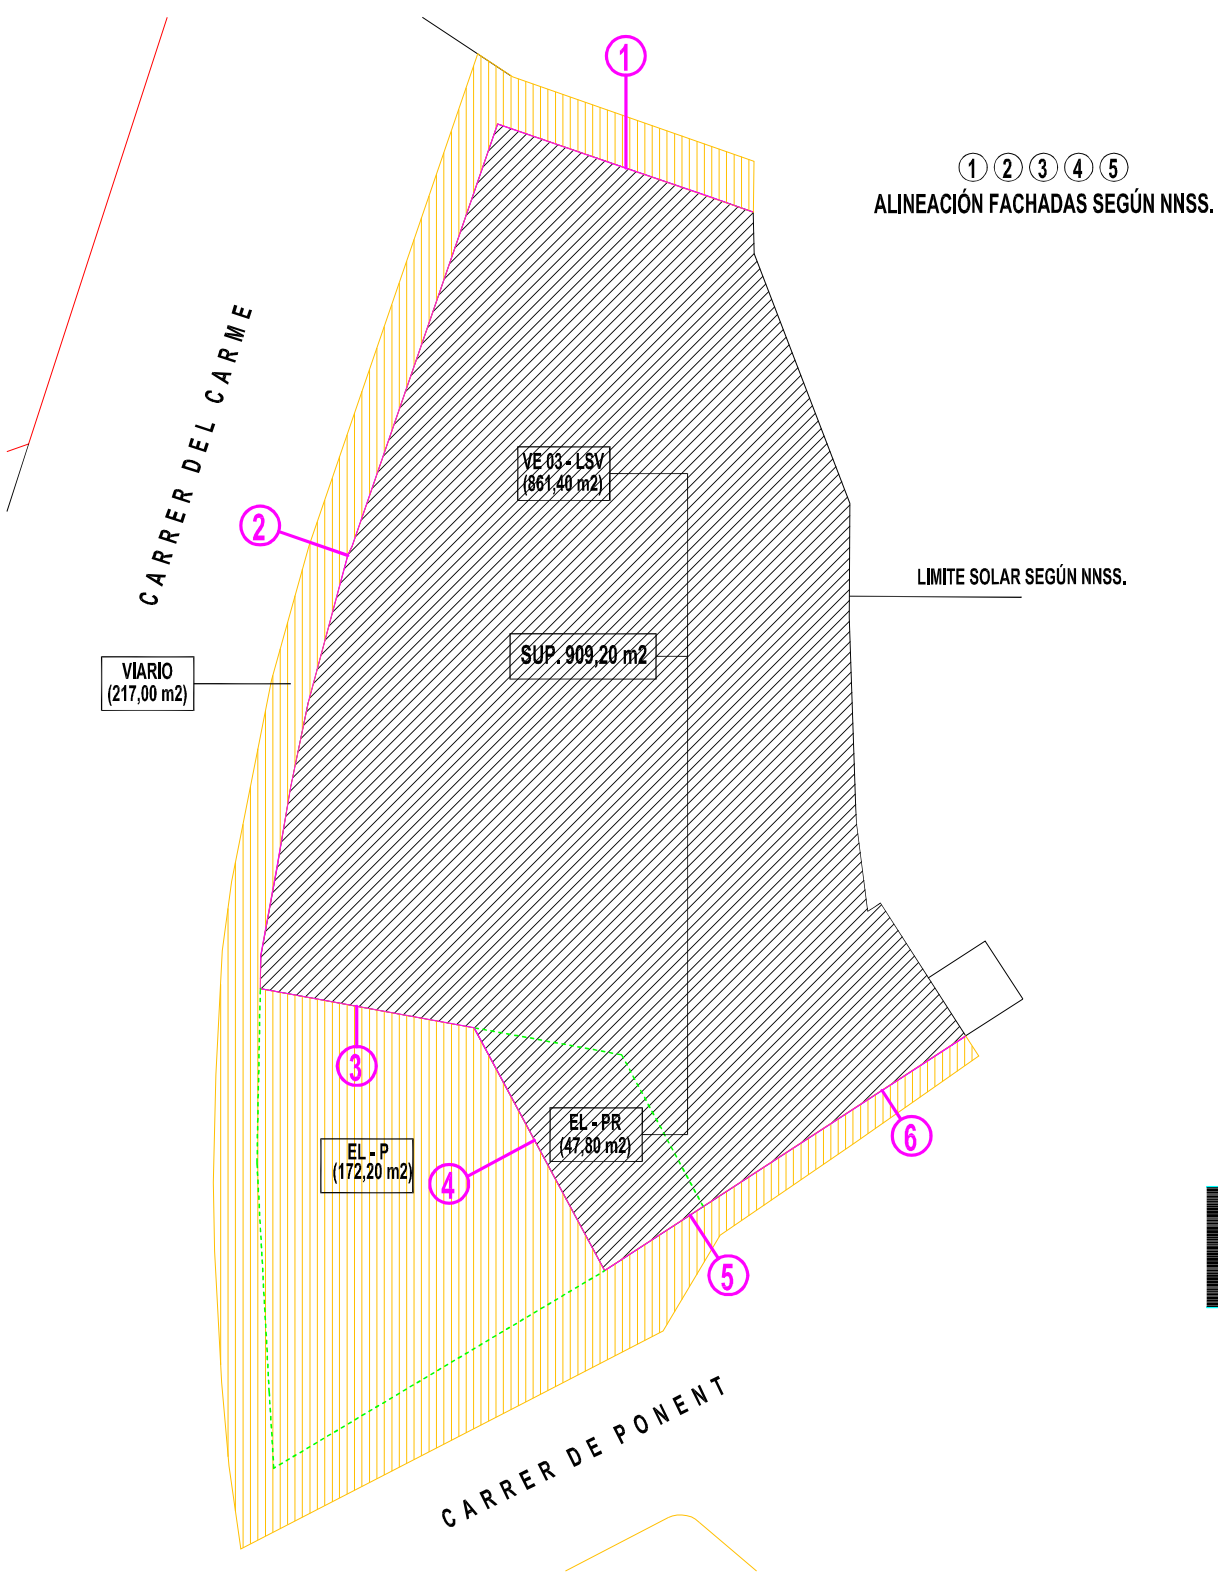

MARINA BOTAFOCH 119  
07819 IBIZA

TEL 192110  
FAX 192111

BLANCA CASTIELLA RODRIGUEZ  
ARQUITECTA

ESTUDIO DE DETALLE PARA LA ALTERACIÓN DE LA  
ALINEACIÓN DE FACHADAS DE LAS PLANTAS PISO DE LA  
PARCELA CALIFICADA COMO VE 03-LSV DE LA UA LSV-SFR

PROMOTORES MARGALIDA SERRA MAYANS  
JOSÉ CHANS CHANS

UBICACIÓN CR. DE LA MARE DE DEU DEL CARME, 1 - PORT DE LA SAVINA  
PARCELAS 13-14 - MANZANA 26846  
LA SAVINA - FORMENTERA

PLANO DE SOLAR EXISTENTE

EXPEDIENTE

52-12


MAYO 2013

PLANO Nº

2

ESCALAS

CARRER DEL CARME

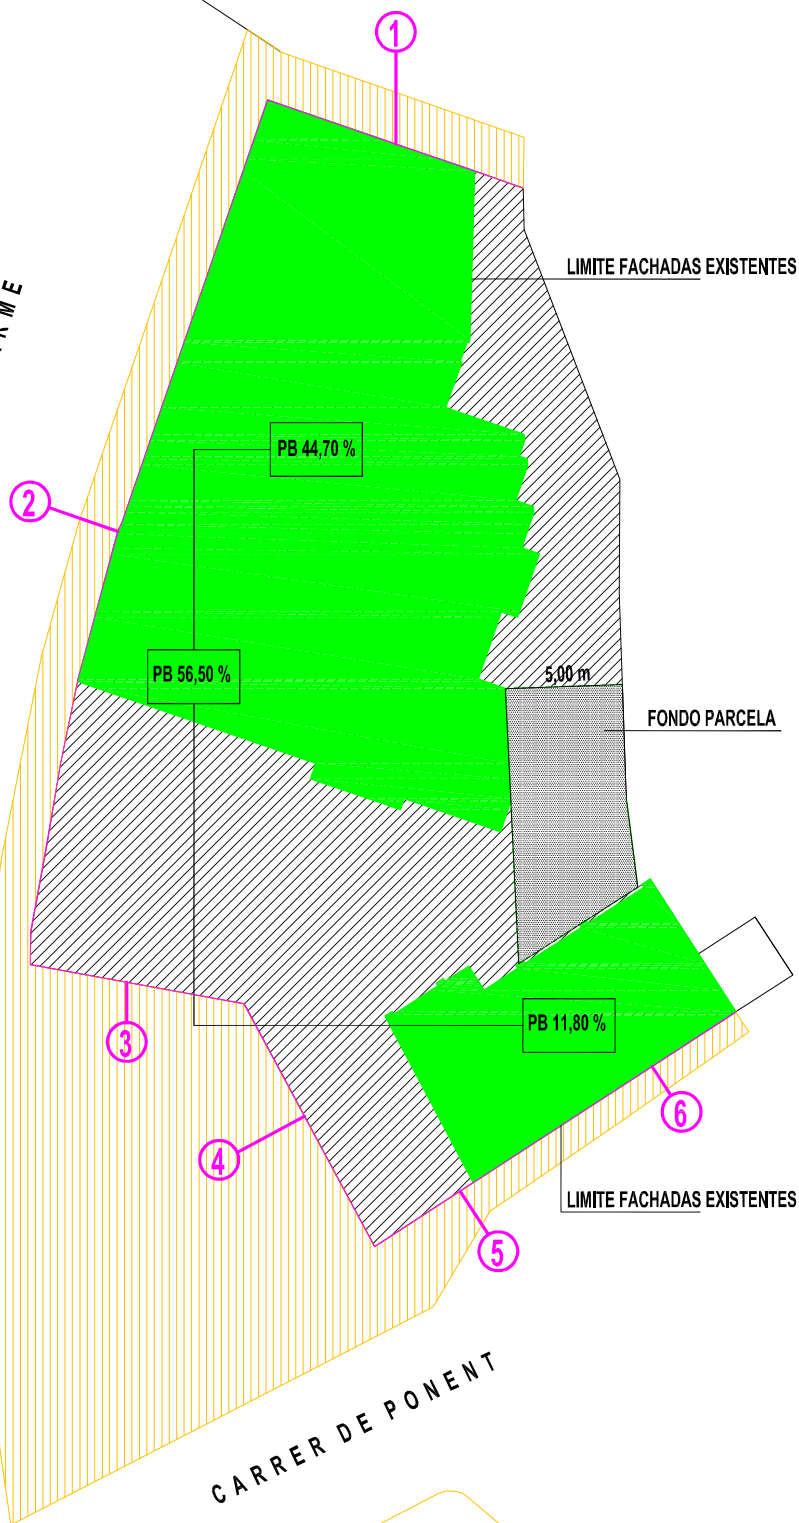

MARINA BOTAFOCH 119  
07819 IBIZA

TEL 192110  
FAX 192111

BLANCA CASTIELLA RODRIGUEZ  
ARQUITECTA

ESTUDIO DE DETALLE PARA LA ALTERACIÓN DE LA  
ALINEACIÓN DE FACHADAS DE LAS PLANTAS PISO DE LA  
PARCELA CALIFICADA COMO VE 03-LSV DE LA UA LSV-SFR

PROMOTORES MARGALIDA SERRA MAYANS  
JOSÉ CHANS CHANS

UBICACIÓN CR. DE LA MARE DE DEU DEL CARME, 1 - PORT DE LA SAVINA  
PARCELAS 13-14 - MANZANA 26846  
LA SAVINA - FORMENTERA

PLANO DE EDIFICACIÓN EXISTENTE  
PLANTA BAJA

EXPEDIENTE


52-12

MAYO 2013

PLANO Nº

3

ESCALAS

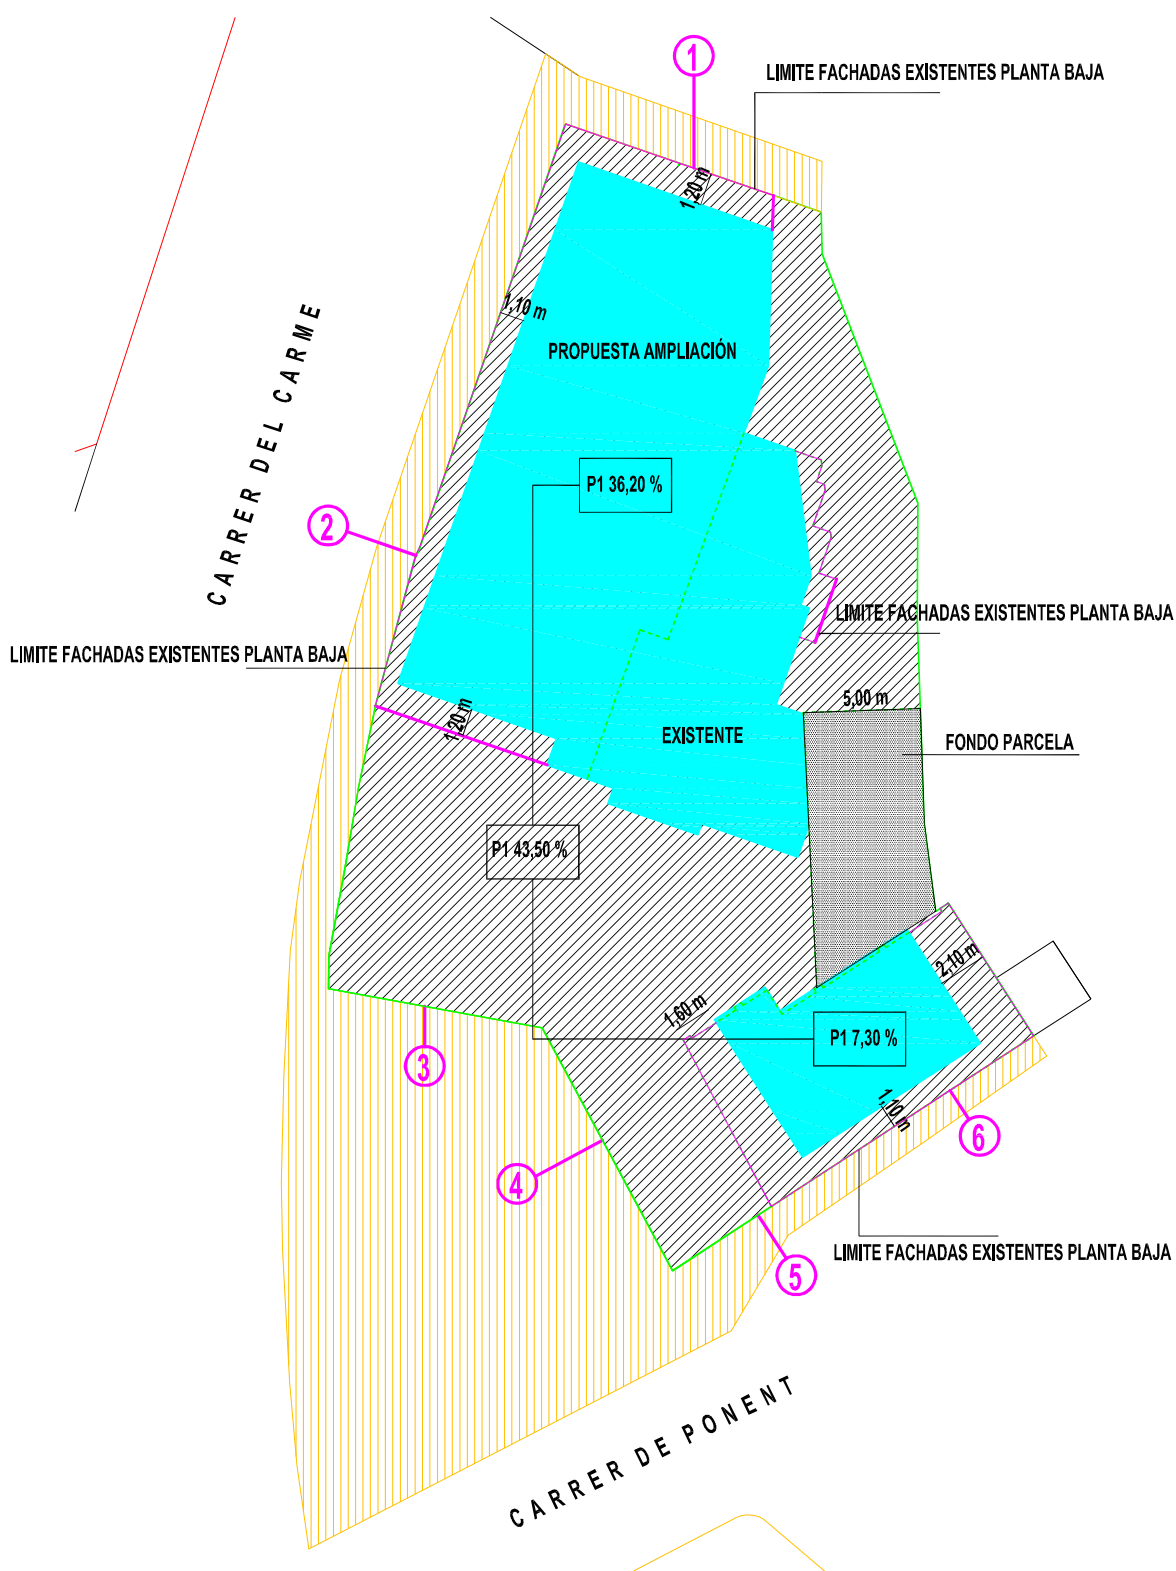

MARINA BOTAFOCH 119  
07819 IBIZA

TEL 192110  
FAX 192111

BLANCA CASTIELLA RODRIGUEZ  
ARQUITECTA

**ESTUDIO DE DETALLE PARA LA ALTERACIÓN DE LA  
ALINEACIÓN DE FACHADAS DE LAS PLANTAS PISO DE LA  
PARCELA CALIFICADA COMO VE 03-LSV DE LA UA LSV-SFR**

|            |  |
|------------|--|
| PROMOTORES | MARGALIDA SERRA MAYANS<br>JOSÉ CHANS CHANS   |
| UBICACIÓN  | CR. DE LA MARE DE DEU DEL CARME, 1 - PORT DE LA SAVINA<br>PARCELAS 13-14 - MANZANA 26846<br>LA SAVINA - FORMENTERA |
| PLANO DE   | EDIFICACIÓN EXISTENTE<br>PROPUESTA PLANTA PRIMERA  |

EXPEDIENTE


**52-12**

MAYO 2013

PLANO Nº

**4**


ESCALAS

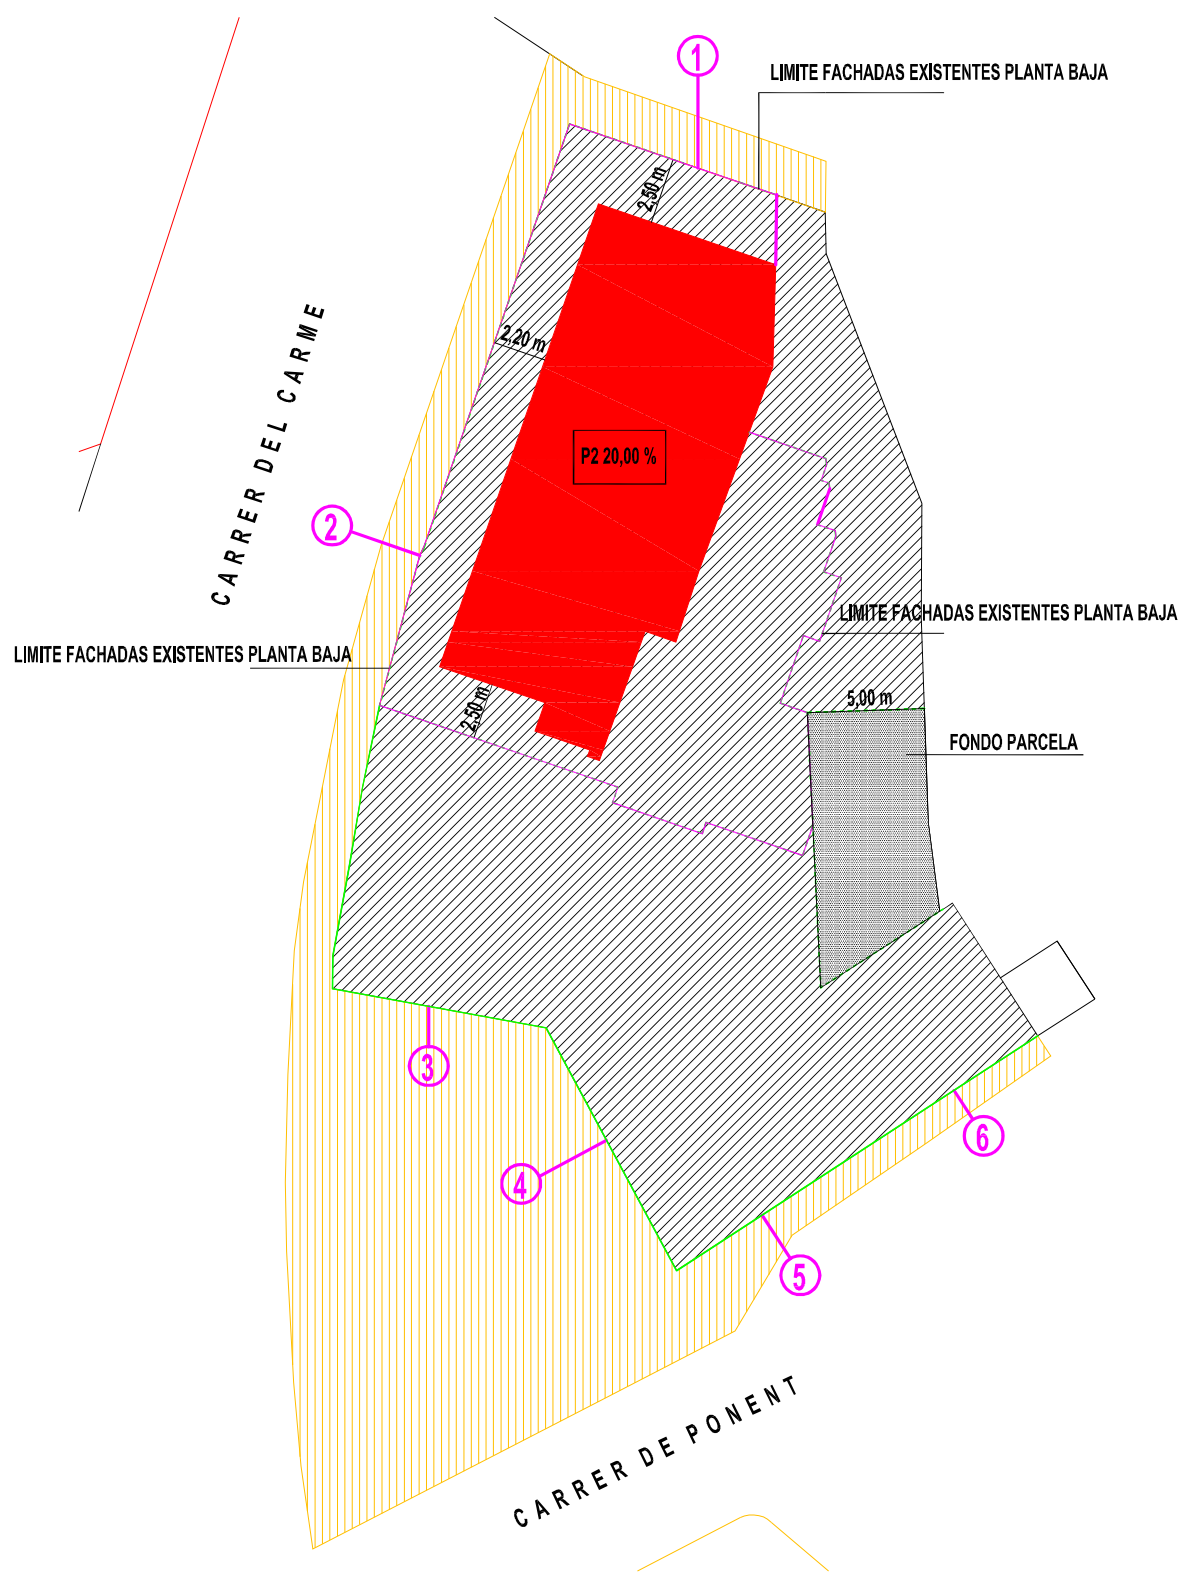

BLANCA CASTIELLA RODRIGUEZ  
ARQUITECTA

PLANO DE EDIFICACIÓN EXISTENTE  
PROPUESTA PLANTA SEGUNDA

## ESCALAS

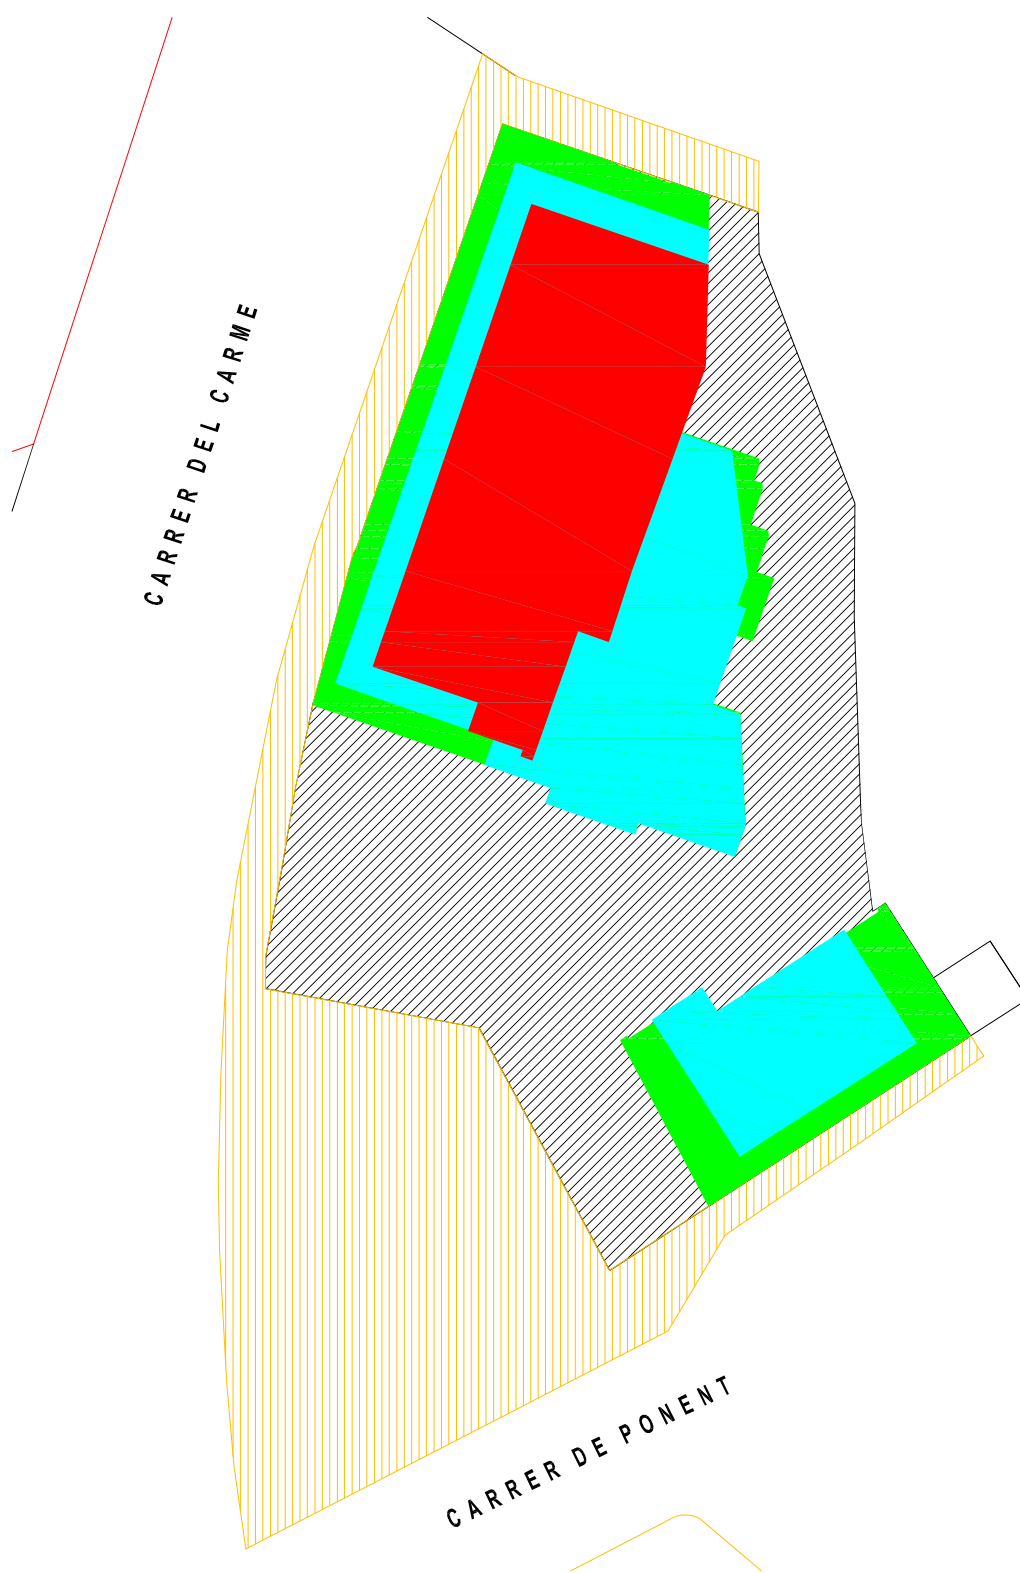

MARINA BOTAFOCH 119  
07819 IBIZA

TEL 192110  
FAX 192111

BLANCA CASTIELLA RODRIGUEZ  
ARQUITECTA

ESTUDIO DE DETALLE PARA LA ALTERACIÓN DE LA  
ALINEACIÓN DE FACHADAS DE LAS PLANTAS PISO DE LA  
PARCELA CALIFICADA COMO VE 03-LSV DE LA UA LSV-SFR

|            |  |
|------------|--|
| PROMOTORES | MARGALIDA SERRA MAYANS<br>JOSÉ CHANS CHANS   |
| UBICACIÓN  | CR. DE LA MARE DE DEU DEL CARME, 1 - PORT DE LA SAVINA<br>PARCELAS 13-14 - MANZANA 26846<br>LA SAVINA - FORMENTERA |
| PLANO DE   | ESQUEMA ALINEACIONES FACHADAS<br>EN PLANTAS PISO   |

EXPEDIENTE

52-12

MAYO 2013

PLANO Nº

6

ESCALAS