


Unidad de Actuación (UA STB-04)			
Calificación	Según NNSS-2010	% de la UA	Según Topográfico
VE 02-SBT	4057.00m2	82.78%	4188.75m2
EL-P	86.00m2	1.75%	88.55m2
VIARIO (V)	758.00m2	15.47%	782.80m2
Sup. Total	4901.00m2	100.00%	5060.1m2

ESTUDIO DE DETALLE DE LA UNIDAD DE ACTUACIÓN UA SBT-04

PROMOTOR:	D. VICENTE COSTA MAYANS	
UBICACIÓN:	SES BARQUETS	
MUNICIPIO:	FORNENTERA	
PLANO:	PLANO DE CALIFICACIONES Y SUPERFICIES	ESCALA: 1/ 250
ARQUITECTO:	ANTONIO RODRIGUEZ FERNANDEZ-POUSA	FECHA: JULIO DE 2012
		COAIB Nº 304.573

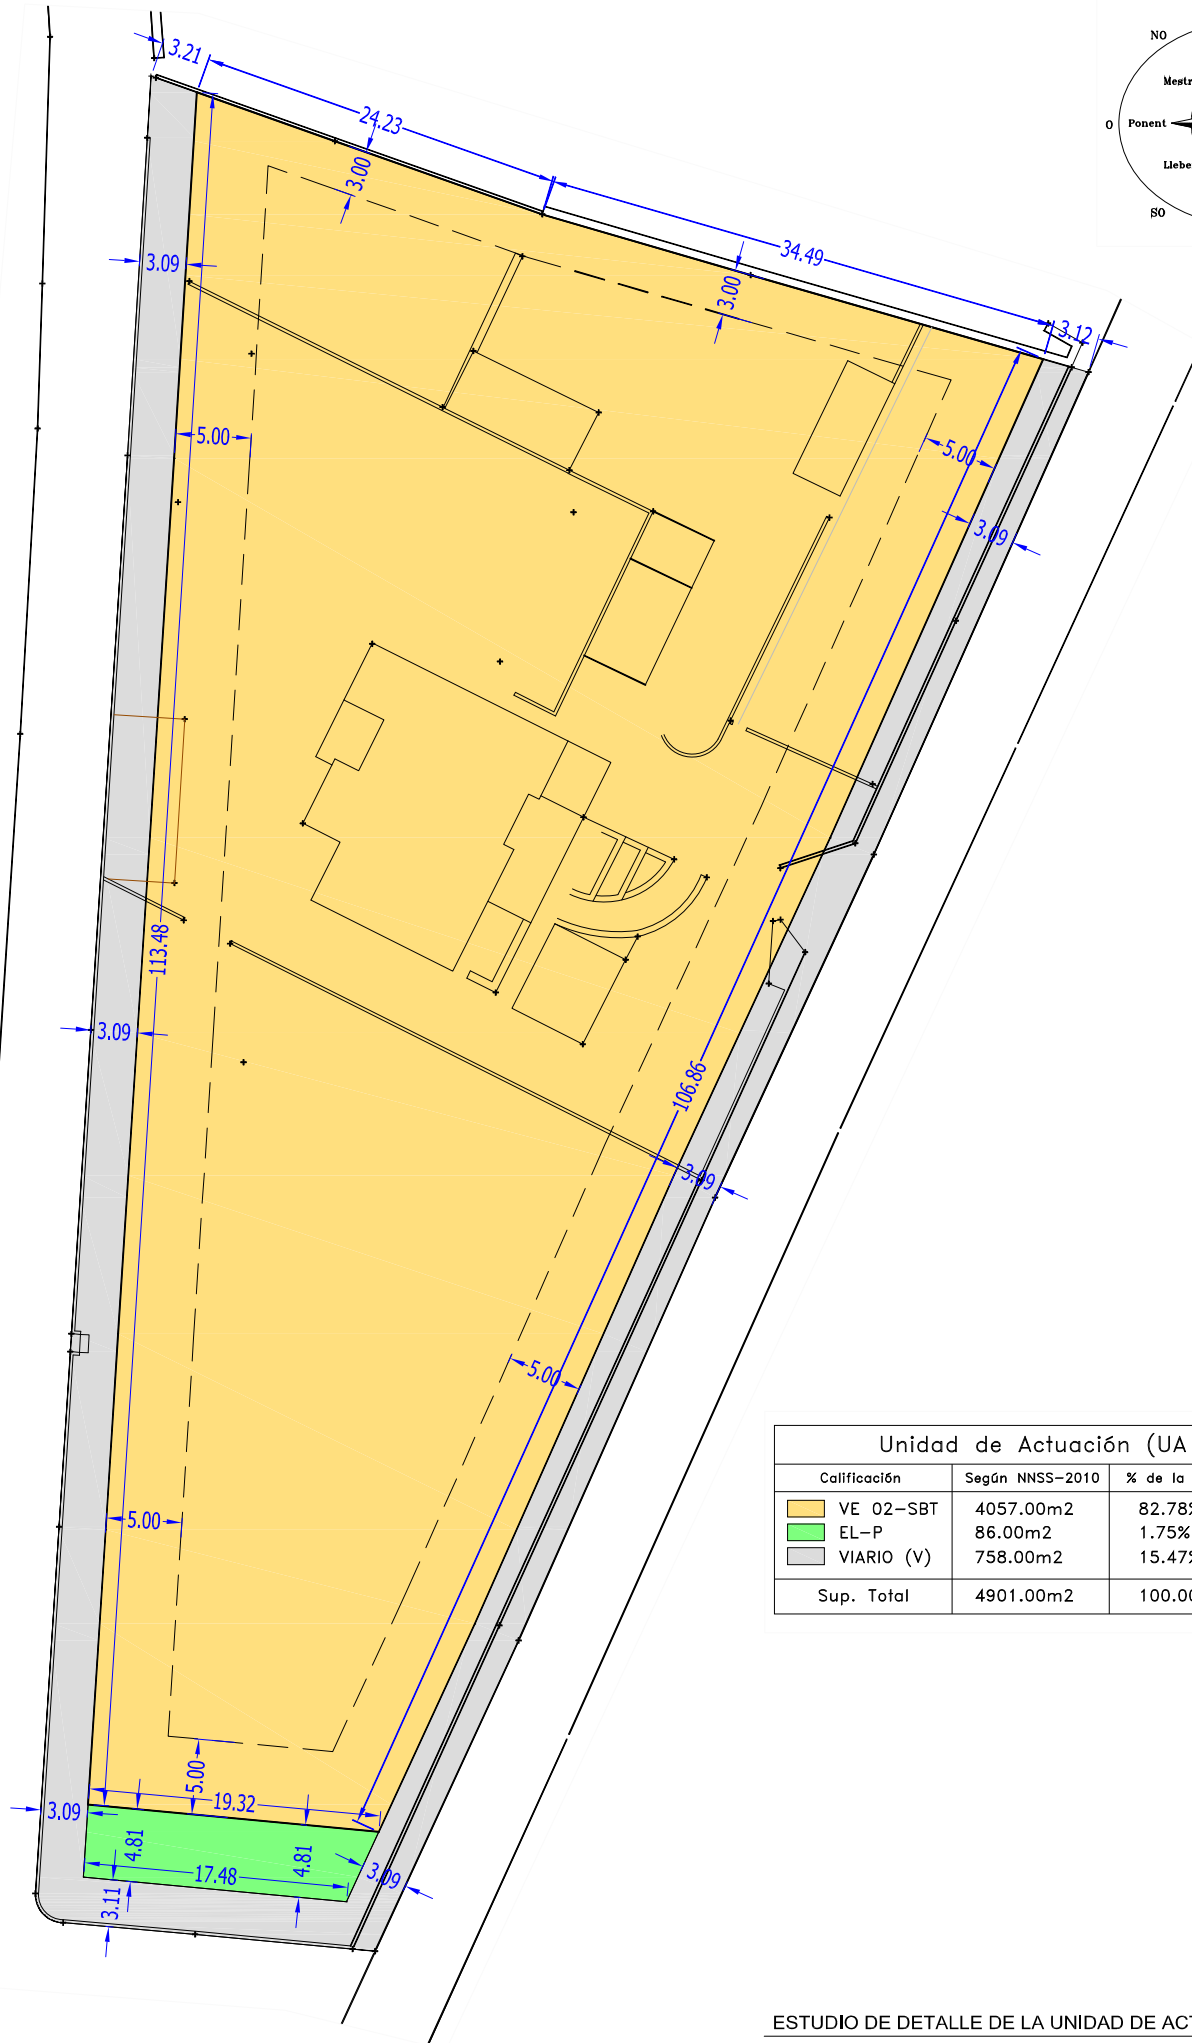

03

PROMOTOR:	D. VICENTE COSTA MAYANS		
UBICACIÓN	:	SES BARDETES	
MUNICIPIO	:	FORMENTERA	
PLANO	:	PLANO DE COTAS	ESCALA: 1/ 250
			FECHA: JULIO DE 2012
ARQUITECTO	:	ANTONIO RODRIGUEZ FERNÁNDEZ-POUSA	COAIB Nº 304.573