


SITUACION

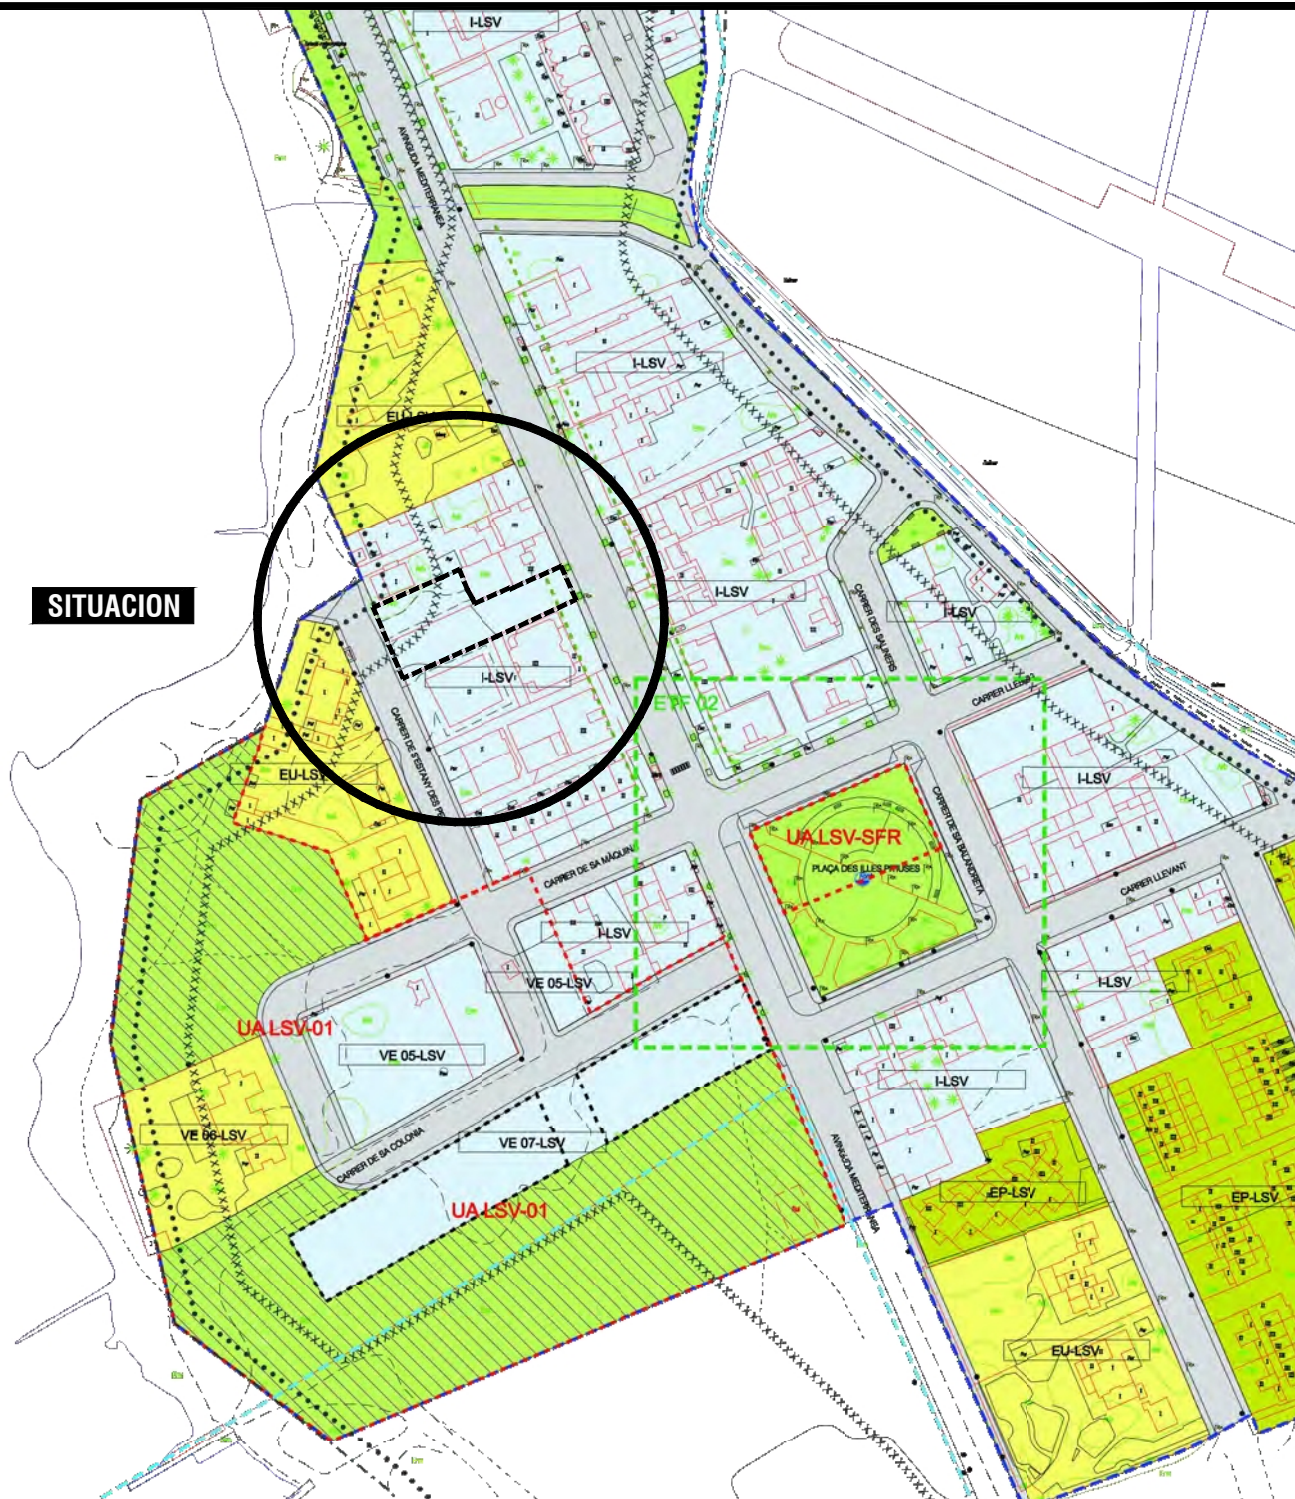

ESTUDIO DE DETALLE DE EDIFICIO DE 7 VIVIENDAS Y LOCALES

Plano de NN.SS. - AMBITO DE INTERVENCION

Promotor ARQUITECTURA MEDITERRANEA DE LA MARINA ALTA S.L.

Situación Avinguda Mediterrànea Nº92, C\ S'ESTANY DES PEIX Nº11. LA SAVINA. FORMENTERA.

Arquitecto. Autor del proyecto:

TENT ARQUITECTOS S.L.


David Tent Alvarez

Fecha:
MAYO
2013

Expediente:
10-10

Escala:
1/2000

01

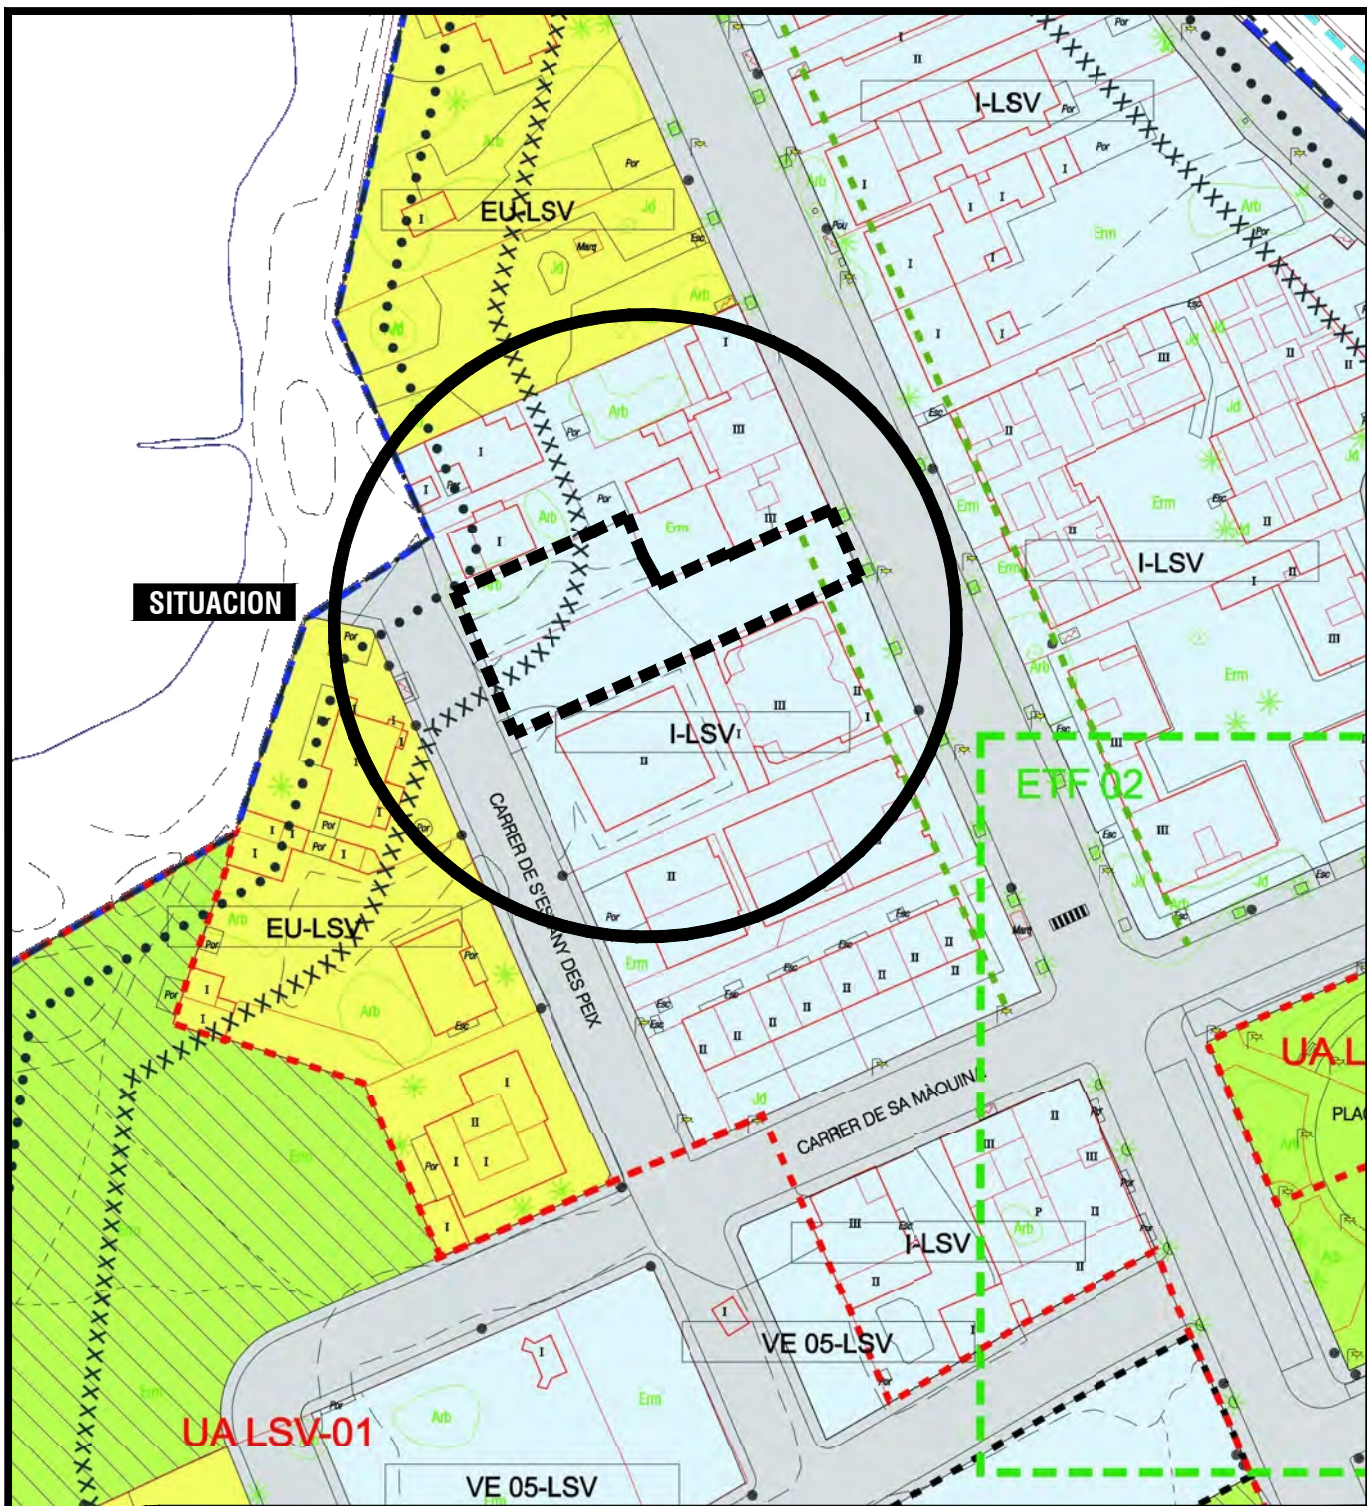

ESTUDIO DE DETALLE DE EDIFICIO DE 7 VIVIENDAS Y LOCALES

Plano de EMPLAZAMIENTO SEGUN NN.SS.

Promotor ARQUITECTURA MEDITERRANEA DE LA MARINA ALTA S.L.

Situación Avinguda Mediterrànea N°92, C\ S'ESTANY DES PEIX N°11. LA SAVINA, FORMENTERA.

Arquitecto. Autor del proyecto:

TENT ARQUITECTOS S.L.

David Tent Alvarez

Fecha:

MAYO
2013

Expediente:

10-10

Escala:

1/1000

02