



ESTUDIO DE DETALLE DE EDIFICIO DE 7 VIVIENDAS Y LOCALES

Plano de	VOLUMENES SEGUN NN.SS	Expediente:	10-10
Promotor	ARQUITECTURA MEDITERRANEA DE LA MARINA ALTA S.L.	Escala:	1/1000 1/500
Situación	Avinguda Mediterrànea N°92, C/ S'ESTANY DES PEIX N°11. LA SAVINA. FORMENTERA.	Fecha:	MAYO 2013
Arquitecto. Autor del proyecto:	TENT ARQUITECTOS S.L.		04

David Tent
David Tent Álvarez

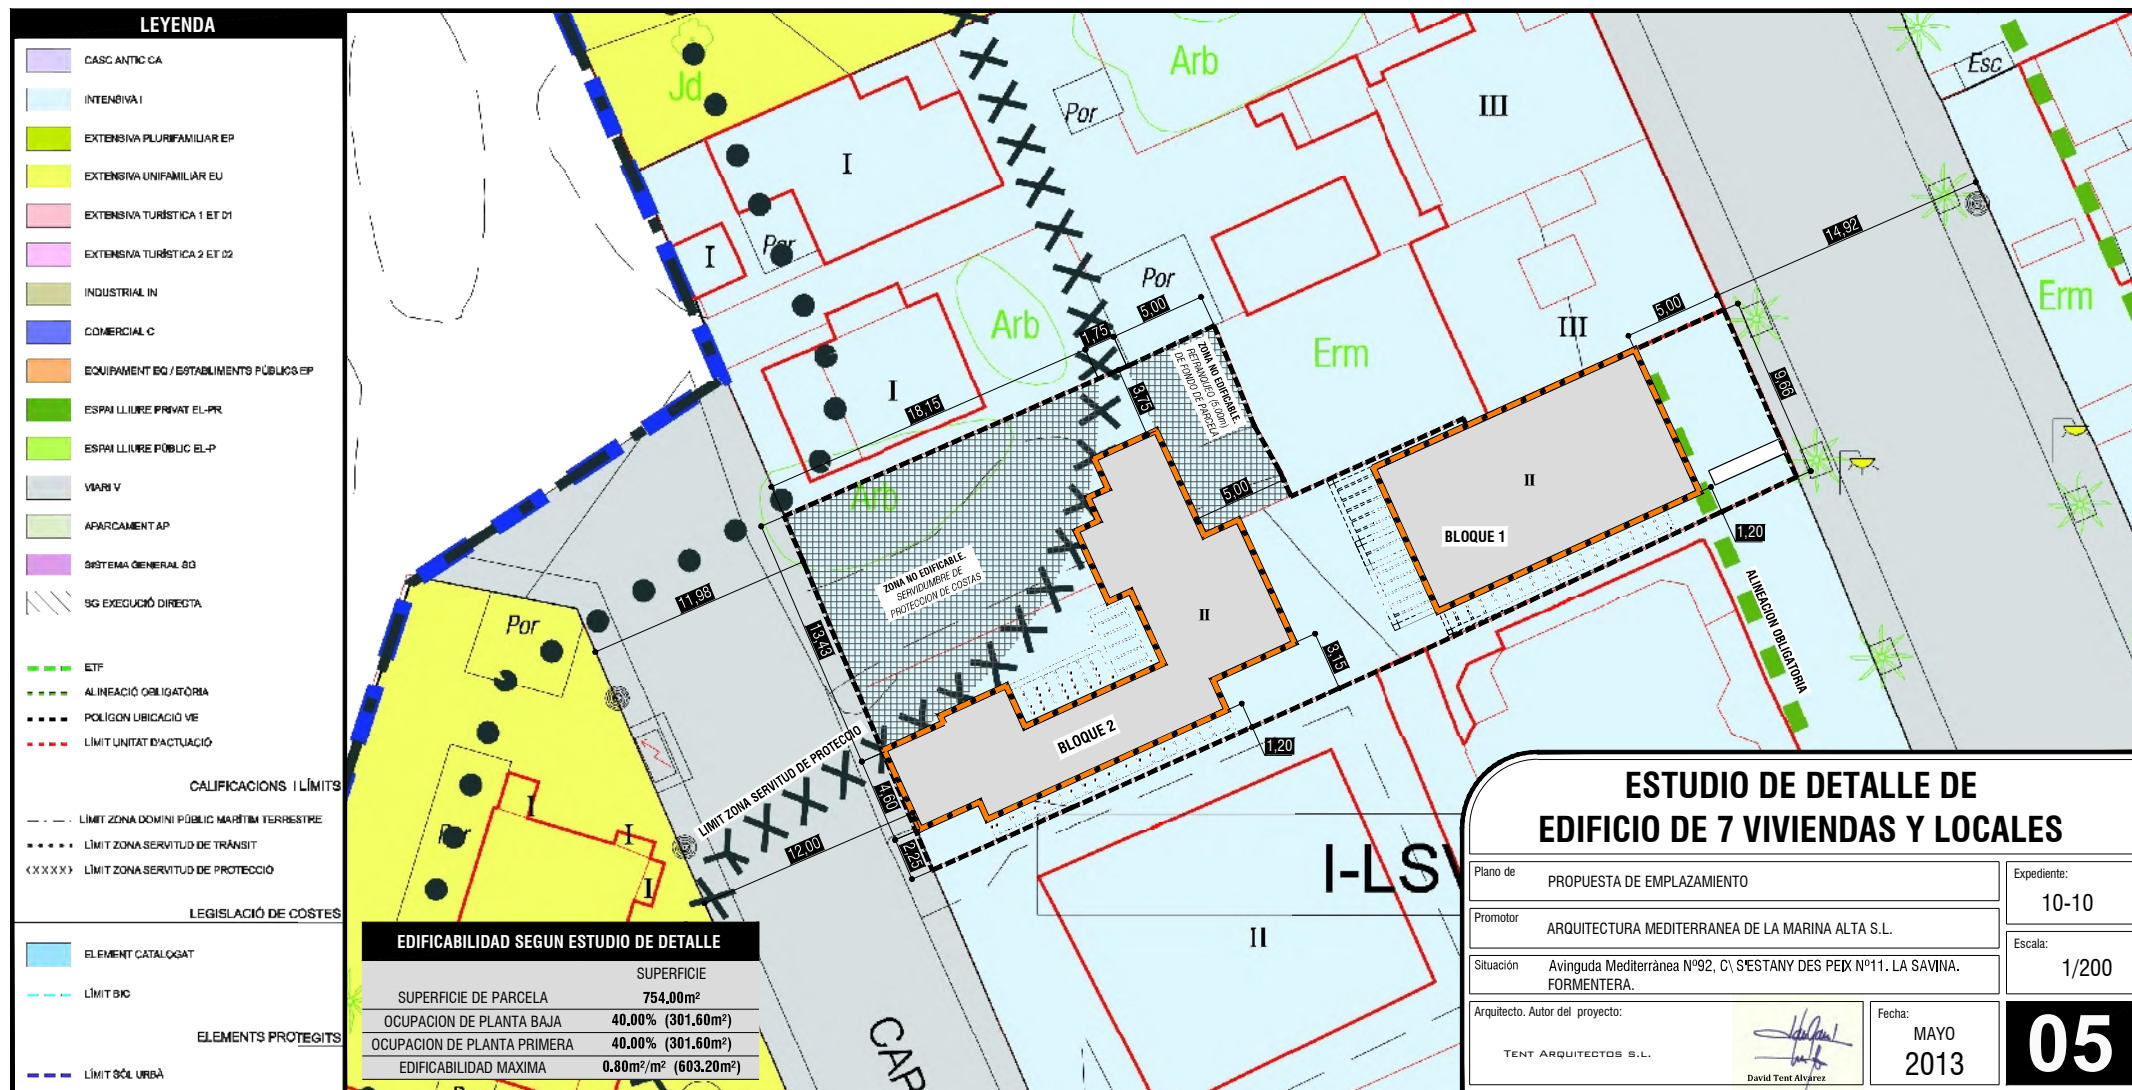


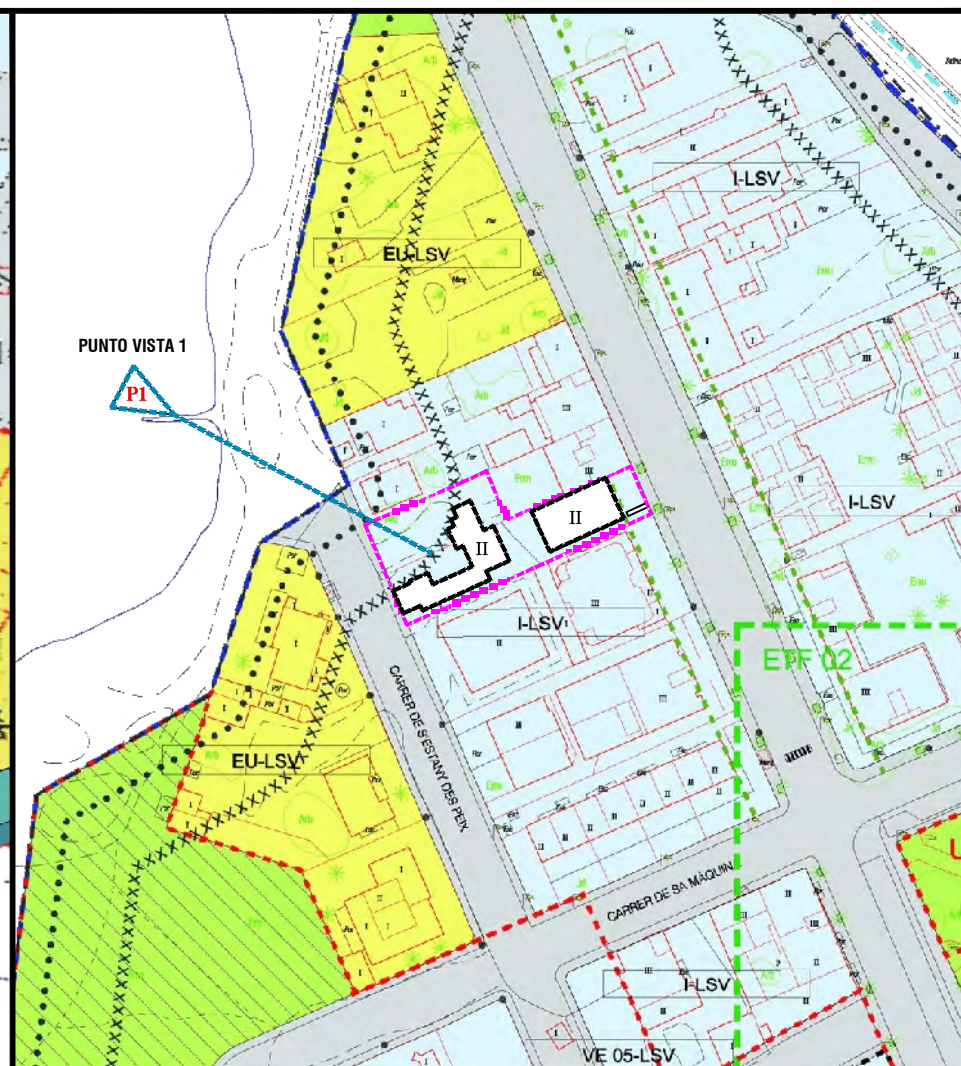

ESTUDIO DE DETALLE DE EDIFICIO DE 7 VIVIENDAS Y LOCALES

Plano de	VOLUMENES PROPUESTOS	Expediente:	10-10
Promotor	ARQUITECTURA MEDITERRANEA DE LA MARINA ALTA S.L.	Escala:	1/1000 1/500
Situación	Avinguda Mediterrànea N°92, C/ S'ESTANY DES PEIX N°11. LA SAVINA. FORMENTERA.	Fecha:	MAYO 2013
Arquitecto. Autor del proyecto:	TENT ARQUITECTOS S.L.		06


David Tent
David Tent Álvarez

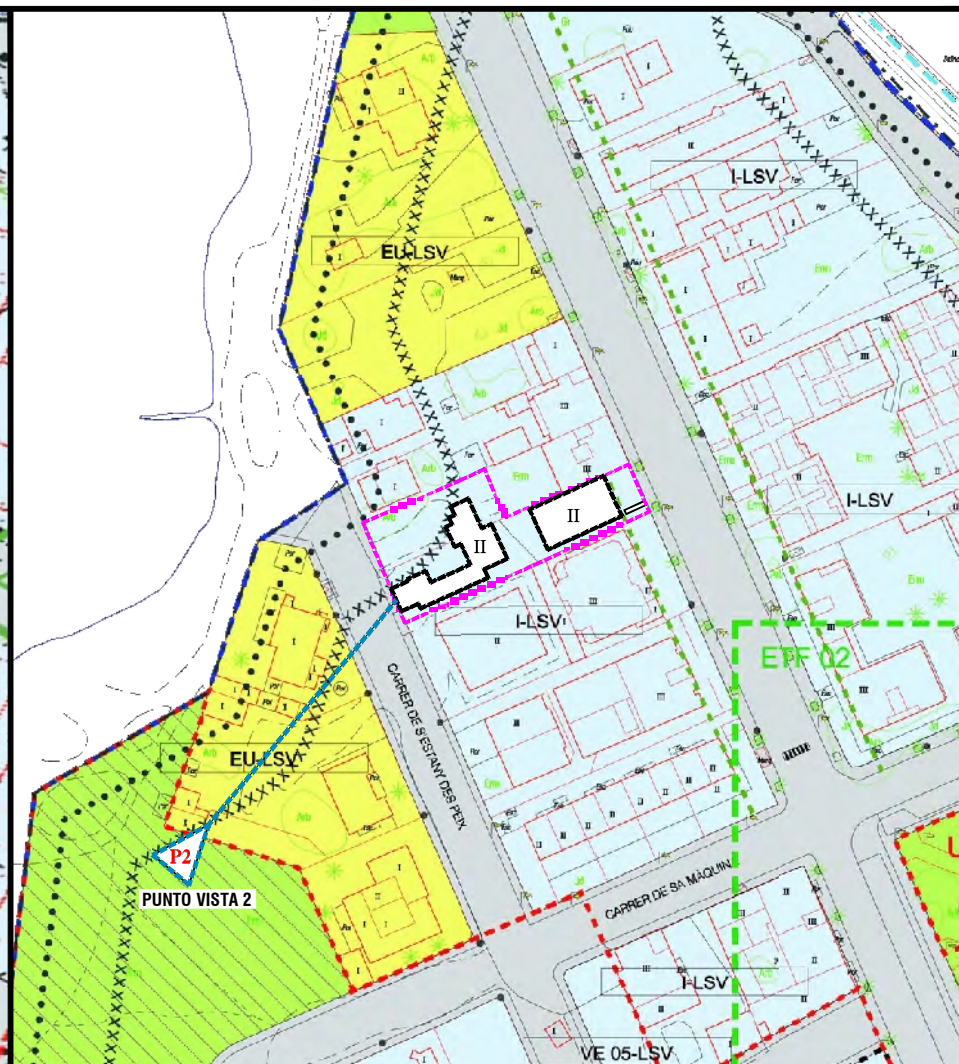

ESTUDIO DE DETALLE DE EDIFICIO DE 7 VIVIENDAS Y LOCALES

Plano de	VOLUMENES PROPUESTOS	Expediente:	10-10
Promotor	ARQUITECTURA MEDITERRANEA DE LA MARINA ALTA S.L.	Escala:	1/1000 1/500
Situación	Avinguda Mediterrànea Nº92, C/ S'ESTANY DES PEIX Nº11. LA SAVINA. FORMENTERA.	Fecha:	MAYO 2013
Arquitecto. Autor del proyecto:	TENT ARQUITECTOS S.L.		07

David Tent
David Tent Álvarez

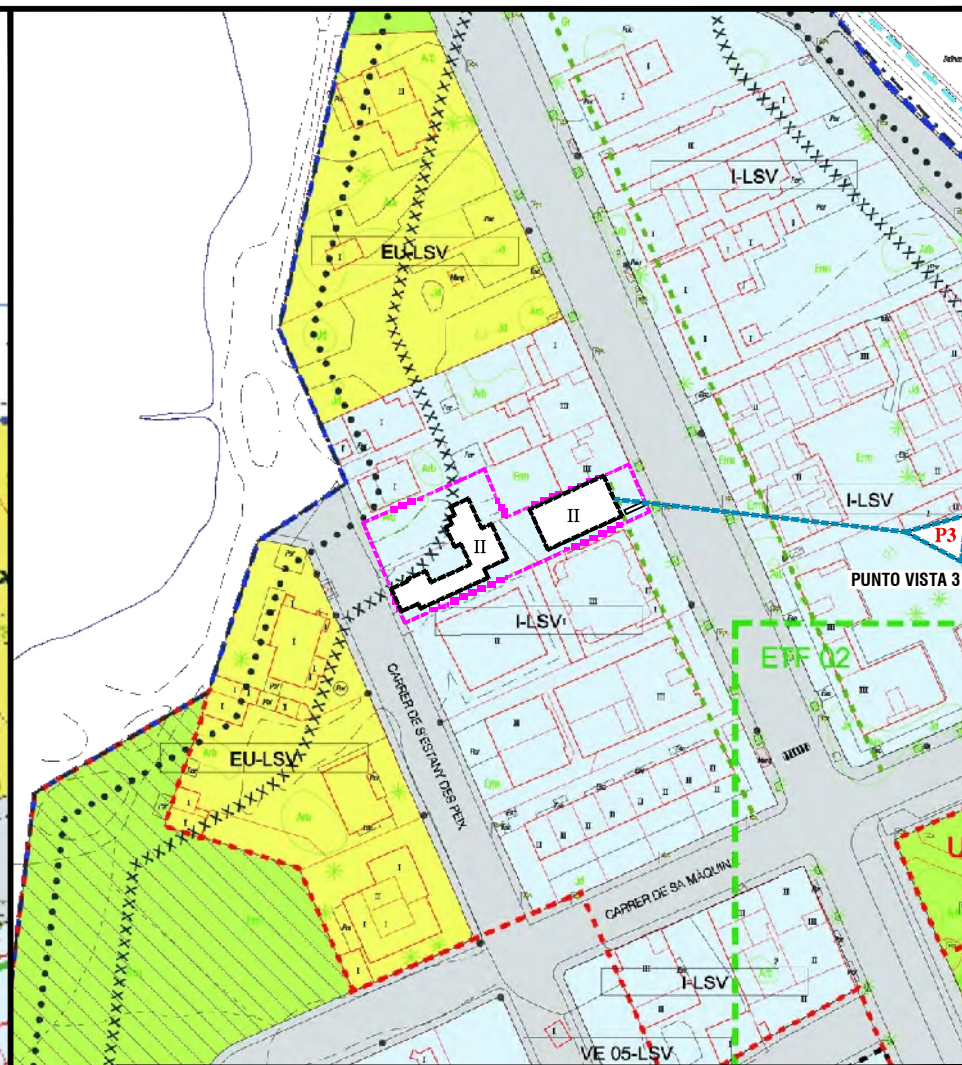

ESTUDIO DE DETALLE DE EDIFICIO DE 7 VIVIENDAS Y LOCALES

Plano de VOLUMENES PROPUESTOS

Promotor ARQUITECTURA MEDITERRANEA DE LA MARINA ALTA S.L.

Situación Avinguda Mediterrànea Nº92, C/ S'ESTANY DES PEIX Nº11. LA SAVINA. FORMENTERA.

Arquitecto. Autor del proyecto:

TENT ARQUITECTOS S.L.

David Tent
David Tent Álvarez

Fecha:

MAYO
2013

Expediente:

10-10

Escala:

1/1000
1/500

08