

## **ANNEX I: ORDENACIÓ OCUPACIÓ AMB TAULES I CADIRES A LES PLACES DEL NUCLI URBÀ**

### **1. Plaça Princesa Joana**

No hi haurà ocupació amb taules ni cadires al mig de la plaça.

En les voravies del costat de les façanes se seguiran els criteris tècnics establerts per a aquestes.

### **2. Plaça Quintana de Mar**

No hi haurà ocupació amb taules i cadires al mig de la plaça.

En les voravies del costat de les façanes se seguiran els criteris tècnics establerts per a aquestes.

### **3. Plaça Jamma**

No hi haurà ocupació amb taules i cadires al mig de la plaça.

En les voravies del costat de les façanes se seguiran els criteris tècnics establerts per a aquestes.

### **4. Plaça Saló**

No hi haurà ocupació amb taules i cadires al mig de la plaça.

En les voravies del costat de les façanes se seguiran els criteris tècnics establerts per a aquestes.

### **5. Plaça de la Catedral**

Hi haurà ocupació amb conjunts de taules i cadires a la banda de les façanes del edifici que fan cantonada amb el carrer del Roser. Aquest espai tindrà una amplada màxima de 2 metres

### **6. Plaça des Born**

No hi haurà ocupació amb taules i cadires al mig de la plaça, excepte l'atorgada mitjançant la concessió administrativa del quiosc.

En les voravies del costat de les façanes se seguiran els criteris tècnics establerts per a aquestes.

### **7. Plaça de Francesc Netto**

Hi haurà un únic espai ocupable amb taules i cadires al mig de la plaça. Aquest espai estarà separat 4 metres de les façanes dels edificis i tindrà unes dimensions de 8 metres de longitud per 4 d'amplada. El màxim d'ocupació per al local serà de 32 m<sup>2</sup>.

### **8. Plaça de Sant Antoni**

Hi haurà un únic espai ocupable amb taules i cadires situat al costat dret de la plaça (mirant cap al Geriàtric Municipal). Aquest espai estarà separat 2,80 metres de les calçades del carrer Martorell i del carrer Camí d'Algaiarens, i tindrà unes dimensions de 4 metres de longitud per 4 metres d'amplada. El màxim d'ocupació per local serà de 16 m<sup>2</sup>.

En les voravies del costat de les façanes se seguiran els criteris tècnics establerts per a aquestes.

### **9. Plaça de Jaume II**

Hi haurà un únic espai ocupable amb taules i cadires al mig de la plaça. Aquest tindrà unes dimensions de 20 metres de longitud per 4 d'amplada. El màxim d'ocupació per local serà de 40 m<sup>2</sup>.

En les voravies del costat de les façanes se seguiran els criteris tècnics establerts per a aquestes.

### **10. Plaça dels Al·lots o d'Andalusia**

Hi haurà un únic espai ocupable amb taules i cadires situat al costat de la plaça més pròxima al c/ de València. Aquest espai es disposarà paral·lel a la calçada del carrer València i estarà separat 4 metres d'aquesta i 12 metres a la del c/ des Mercadal. Tindrà unes dimensions de 20 metres de longitud per 4 metres d'amplada. El màxim d'ocupació per local serà de 40 m<sup>2</sup>.

En les voravies del costat de les façanes se seguiran els criteris tècnics establerts per a aquestes.

### **11. Plaça Menorca**

Hi haurà un únic espai ocupable amb taules i cadires situat al costat de la plaça més pròxim al c/ de República Argentina. Aquest espai es disposarà paral·lel a la prolongació de la calçada cap al carrer Madrid i estarà separat 6 metres d'aquesta i 25 metres a la zona de calçada més pròxima al c/ de República Argentina. Tindrà unes dimensions de 10 metres de longitud per 4 metres d'amplada. El màxim d'ocupació per local serà de 40 m<sup>2</sup>.

En les voravies del costat de les façanes se seguiran els criteris tècnics establerts per a aquestes.

### **12. Plaça de Joan de Borbó**

Hi haurà dos espais ocupables amb taules i cadires al mig de la plaça. El primer d'aquests estarà situat més pròxim a l'El Juguina. Aquest espai es disposarà paral·lel a la calçada del c/ de Terrassa i estarà separat 3 metres d'aquesta i 4 metres de la façana de l'escoleta. Tindrà unes dimensions de 16 metres de longitud per 2 metres d'amplada. El màxim d'ocupació per local serà de 34 m<sup>2</sup>.

L'altre espai ocupable amb taules i cadires se situarà a la zona de la plaça més allunyada de la parròquia de Sant Antoni Maria Claret, i es disposaran de manera perpendicular a les calçades dels carrers de Terrassa i de Lleida, i estarà separada 6 metres d'aquestes i 5,50 metres de les façanes dels edificis més

propers. Tindrà unes dimensions de 40 metres de longitud per 2 metres d'amplada. El màxim d'ocupació per local serà de 40 m<sup>2</sup>.

En les voravies del costat de les façanes se seguiran els criteris tècnics establerts per a aquestes.

### **13. Plaça de Sant Pere**

Hi haurà dos espais de dues taules i quatre cadires a cada banda del carrer.

### **14. Plaça d'Alfons III**

Hi haurà dos espais ocupables amb taules i cadires al mig de la plaça. El primer d'aquests estarà situat a la zona més propera al carrer de Sant Joan Bosco. Aquest espai es disposarà paral·lel als edificis i estarà separat 3 metres d'aquests, 3 metres de la calçada de prolongació del c/ de Sant Joan Bosco i 5 metres de la calçada de l'av. de la Constitució. Aquest espai tindrà unes dimensions de 16 metres de longitud per 6 metres d'amplada. El màxim d'ocupació per local serà de 74 m<sup>2</sup>.

L'altre espai ocupable amb taules i cadires es disposarà a la zona de la plaça més pròxima al c/ de Sant Eloi. Aquest espai es disposarà paral·lel als edificis i estarà separat 5 metres d'aquests i 3 metres de la calçada de prolongació del c/ de Sant Eloi. Aquest espai tindrà unes dimensions de 10 metres de longitud per 2 metres d'amplada. El màxim d'ocupació per local serà de 20 m<sup>2</sup>.

En les voravies de l'av. de la Constitució se seguiran els criteris tècnics establerts per a aquestes.

### **15. Plaça d'Artrutx**

Hi haurà dos espais ocupables amb taules i cadires al mig de la plaça, distribuïts simètricament amb forma d'ela. La part més allargada de les ocupacions tindrà una longitud de 14 metres i se situarà paral·lela a les façanes dels edificis mantenint una separació de 3 metres d'aquestes. La part més curta de les ocupacions tindrà una longitud de 8 metres i se situarà paral·lela a la calçada de prolongació del carrer de Murada d'Artrutx, mantenint una separació de 3 metres d'aquesta. L'amplada de la zona ocupable serà de 4 metres. El màxim d'ocupació per local serà de 50 m<sup>2</sup>.

En les voravies del costat de les façanes se seguiran els criteris tècnics establerts per a aquestes.

### **16. Plaça de la Llibertat**

L'espai ocupable amb taules i cadires estarà situat sota les arcades, i s'hi haurà de deixar un espai lliure per al pas dels vianants d'1,50 metres al voltant la plaça. Les ocupacions autoritzades quedaran condicionades al fet d'haver de deixar lliure davall les arcades l'espai necessari per a la instal·lació de les paradetes els dies de mercat agrari. Quan no hi hagi mercat es podrà ocupar amb una fila de taules i cadires al voltant de l'edifici de les peixateries. El màxim d'ocupació per local serà de 30 m<sup>2</sup>.

### **17. Plaça Nova**

Hi haurà tres espais ocupables amb taules i cadires. El primer espai estarà situat enganxat a les façanes de la plaça seguint la prolongació de les arcades del c/ de Josep M. Quadrado. Aquest espai tindrà una amplada de 2 metres i una longitud de 24 metres.

El segon espai es disposarà al mig de la plaça, paral·lel a la zona d'arcades d'aquestes, deixant un pas d'1,50 metres entre la zona ocupable i l'enfront de les arcades. Aquest espai tindrà unes dimensions de 21 metres de longitud per 8 metres d'ample.

El tercer espai se situarà davall les arcades, a la part més propera a la plaça, amb una separació de 2 metres de la façana dels establiments.

El màxim d'ocupació per local serà de 56 m<sup>2</sup>.

### **18. Plaça des Pins**

Hi haurà una ocupació de nou espais, distribuïts en les zones pavimentades, sempre respectant els passos existents cap a l'interior de la plaça des del lateral (vegeu-ne el plànol).

En les voravies del costat de les façanes pròximes a la calçada se seguiran els criteris tècnics establerts per a aquestes. El màxim d'ocupació per local serà de 64 m<sup>2</sup>.


### **19. Plaça de Federico Pareja**

Hi haurà dos espais ocupables amb taules i cadires al mig de la plaça. El primer d'aquests estarà situat a la zona més propera al carrer de Maria Auxiliadora. Aquest espai es disposarà paral·lel als edificis i estarà separat 4 metres d'aquests i 5 metres de la calçada de prolongació dels carrers de Maria Auxiliadora i Sant Joan Bosco. Aquest espai tindrà unes dimensions de 5 metres de longitud per 4 metres d'amplada. El màxim d'ocupació per local serà de 20 m<sup>2</sup>.

L'altre espai ocupable amb taules i cadires es disposarà en la zona de la plaça més pròxima a l'av. de la Constitució. Aquest espai es disposarà paral·lel als edificis i estarà separat 3 metres d'aquests i 10 metres de la calçada de prolongació de l'av. de la Constitució. Aquest espai tindrà unes dimensions de 10 metres de longitud per 3 metres d'ample. El màxim d'ocupació per local serà de 20 m<sup>2</sup>.

### **20. Plaça del Roser**

L'espai ocupable amb taules i cadires estarà situat davant de la façana dels edificis de l'illa de cases compresa entre els carrers del Roser i dels Dolors, i la mateixa plaça. Aquest espai tindrà una amplada màxima d'1,50 metres. El màxim d'ocupació per local serà de 32 m<sup>2</sup>.

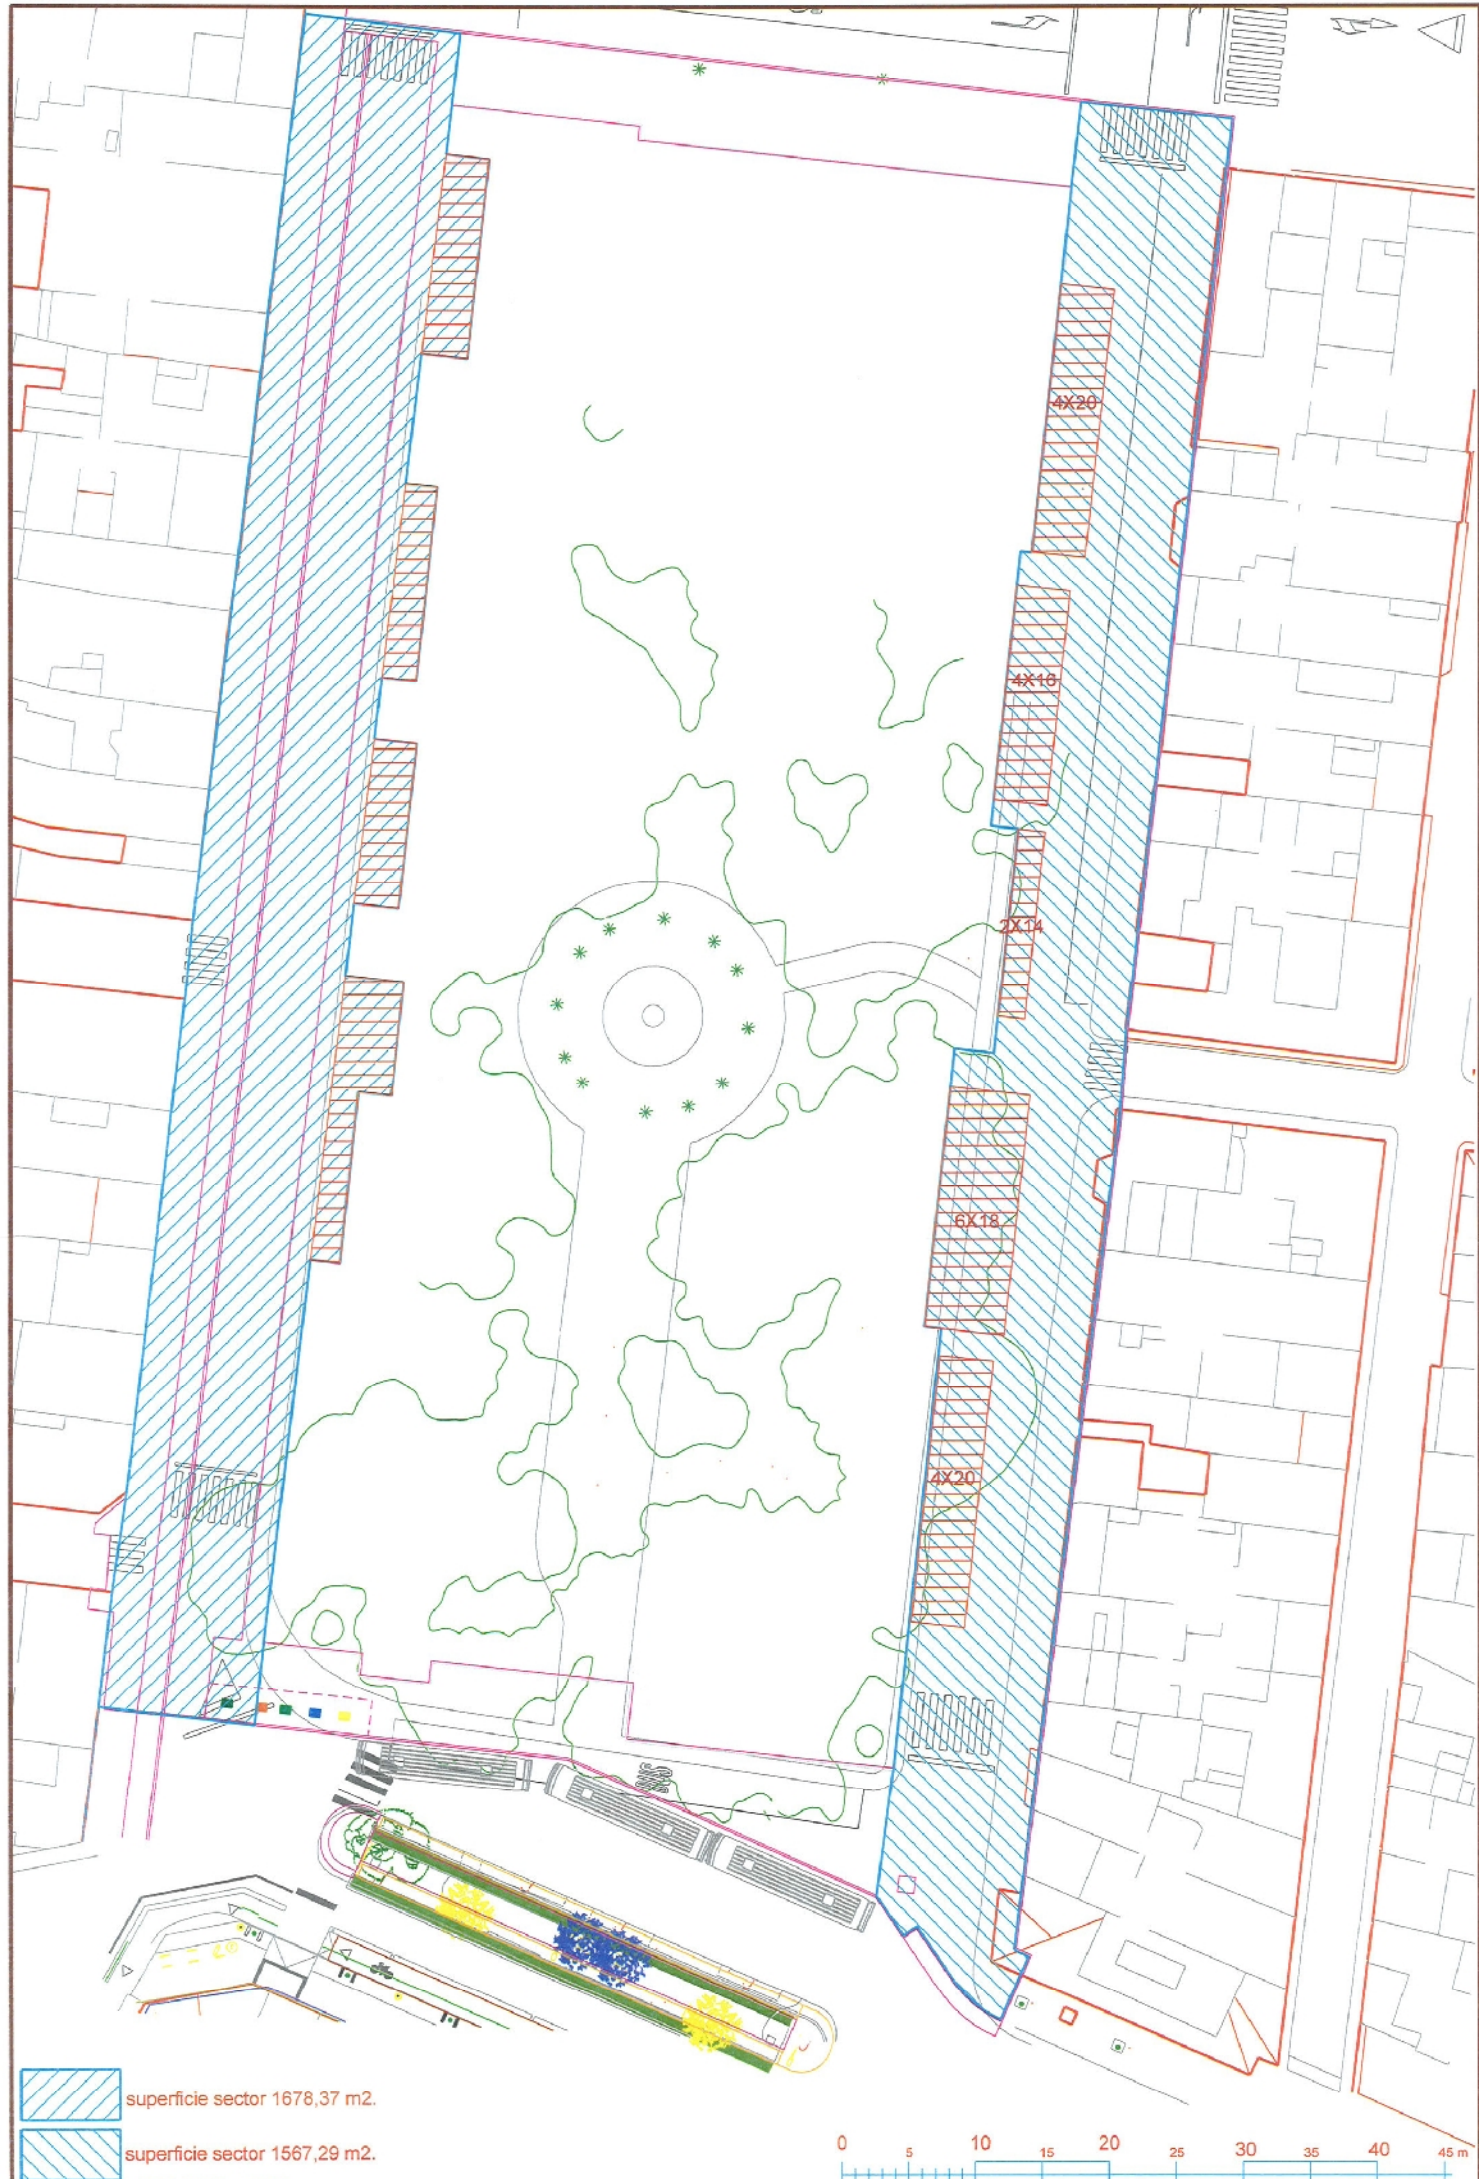

superficie sector 1678,37 m2.

superficie sector 1567,29 m2.


PLAÇA DES PINS 1/400



## **ANNEX II            - Model de cartell per a l'entorn de ses Voltes**


Els cartells adossats a la façana per a publicitat cultural i esportiva d'interès públic a l'entorn de ses Voltes hauran de respectar els criteris següents:

- Amplada: podrà ser d'un màxim de 80 cm i no podrà ocupar tota l'amplada de la base de l'arc, deixant com a mínim 10 cm a banda i banda sense ocupar.
- Alçada: podrà ser d'un màxim de 135 cm, incloent el marc i el rètol superior.
- Material: fusta.
- Color: verd carruatge o fusta natural.
- Tipologia: el cartell serà de la tipologia de l'esquema següent:

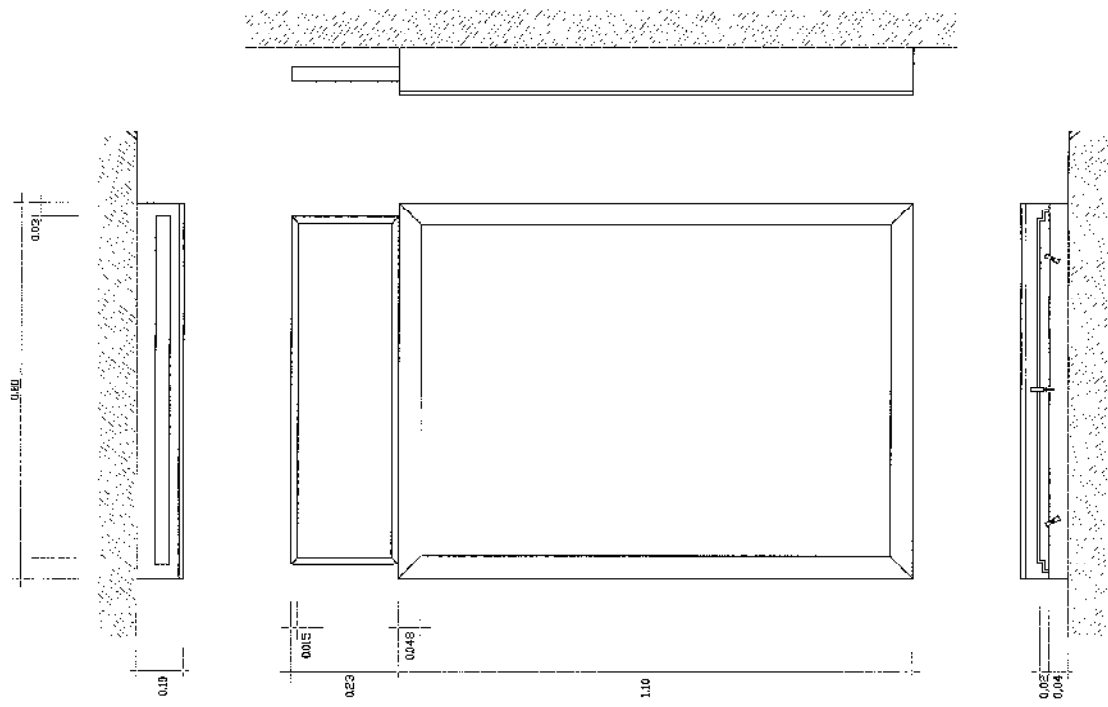

CARTELA INFORMATIVA DE SES VOLTES  
ESCALA 1:10

**ANNEX III      - Plànol d'ubicació dels cartells per a l'entorn de ses Voltes**

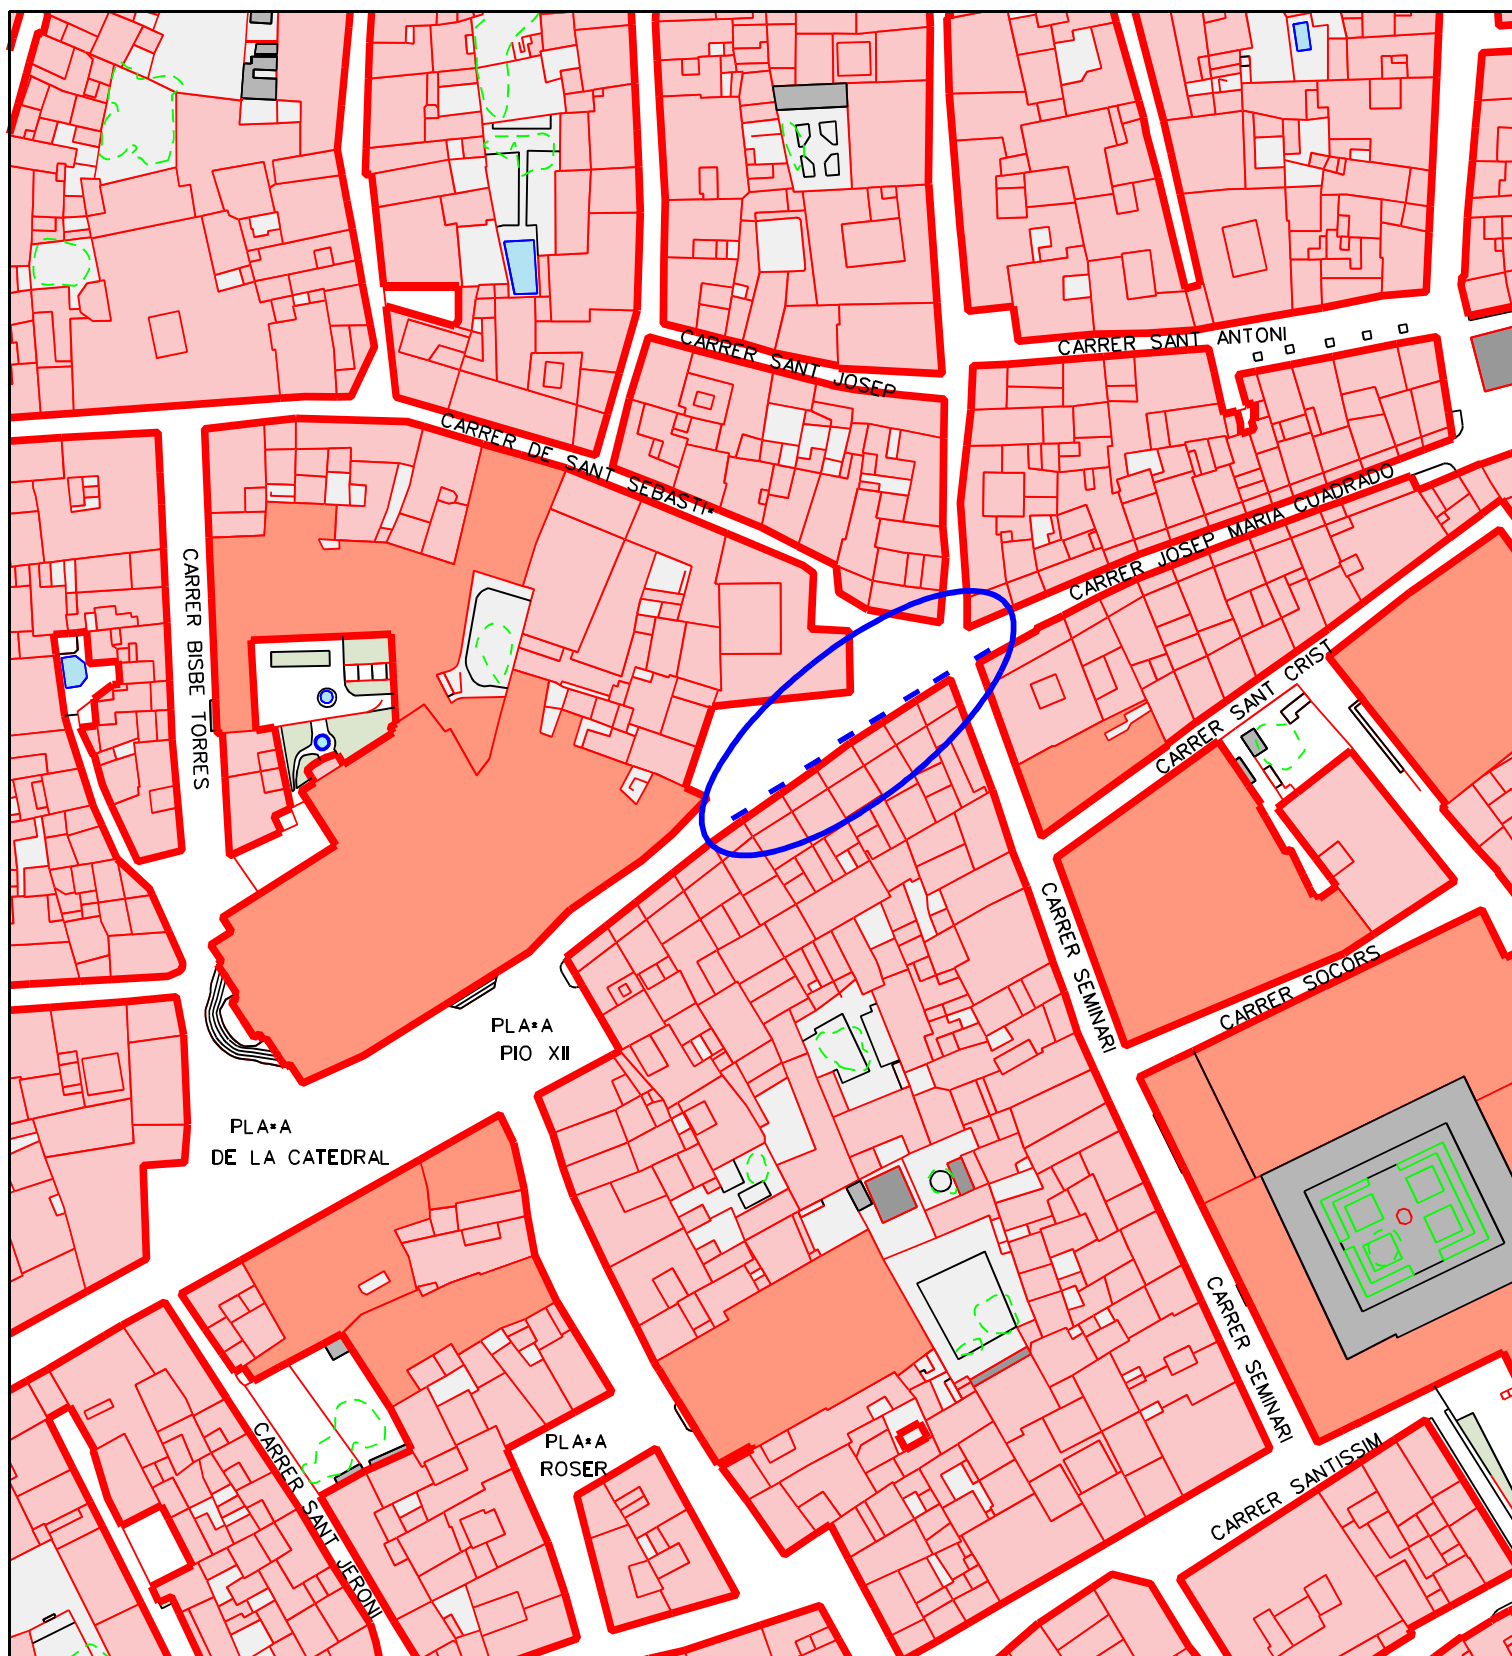


*UBICACIÓ CARTELLS ENTORN SES VOLTES*  
*OCTUBRE 2013*

#### **ANNEX IV        - Model de tanca publicitària per a l'àmbit del conjunt històric**

Aquest annex estableix el model de tanca publicitària admesa en el conjunt històric. Aquesta haurà de respectar els criteris següents:

- Els suports hauran de tenir colors mats, preferentment el color del ferro rovellat o acer Corten. Es prohibeixen explícitament els materials plàstics, l'alumini vist i els acabats metal·litzats brillants.
- Haurà de ser de la tipologia de l'esquema següent:

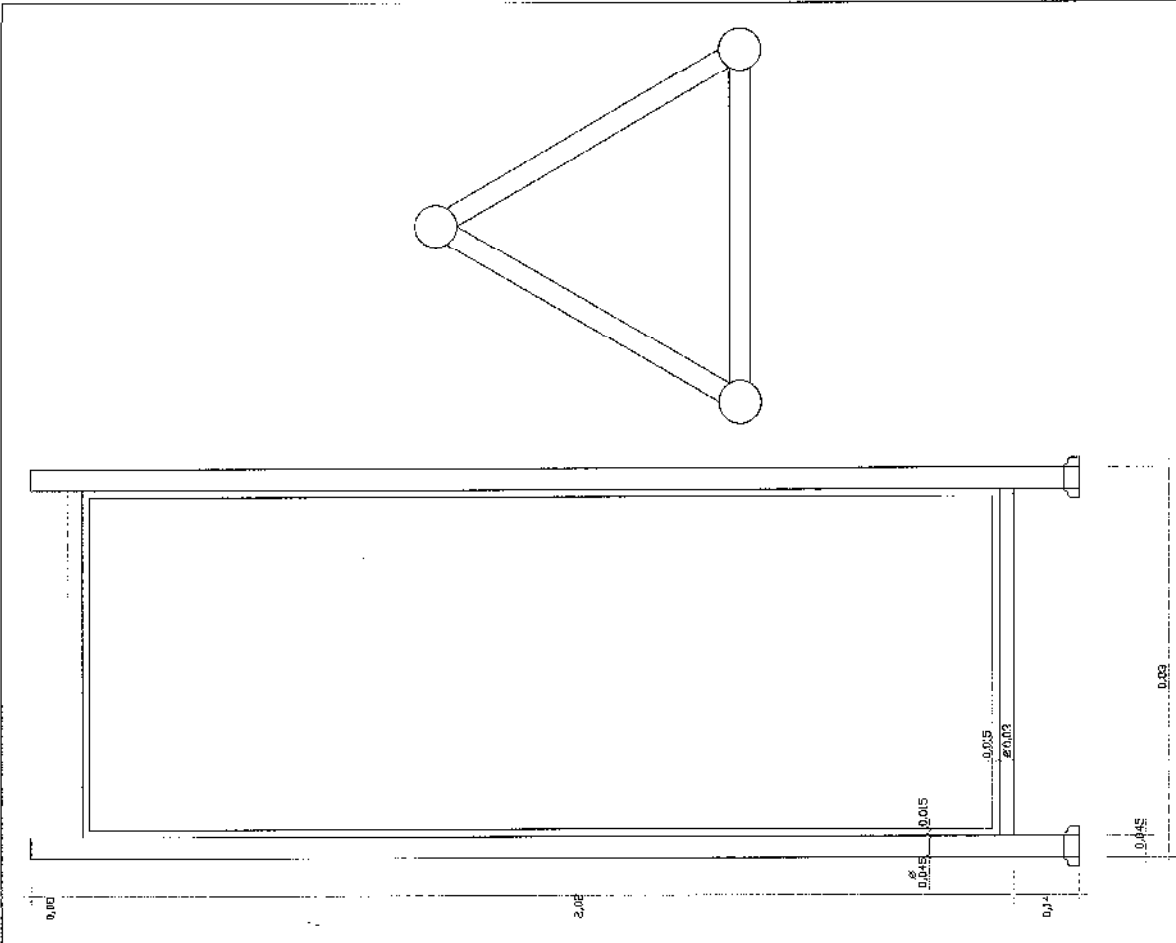

PANEL INFORMATIU TIPUS DE CASC ANTIC  
ESCALA 1:10

## **ANNEX V            - Plànol d'ubicació de tanques publicitàries per al conjunt històric**

El nombre d'ubicacions assenyalades en el plànol s'ha d'entendre com a un màxim. Quant a la seva ubicació exacta sobre el terreny, les localitzacions proposades s'han d'entendre en termes de proximitat. La definició detallada de la ubicació es realitzarà mitjançant estudi particularitzat de cada zona, que es definirà segons els criteris següents:

- Millor integració a l'entorn.
- Millor seguretat.

