


Modificació de la delimitació del "Sistema hidràulic de la Font de Mestre Pere" -Gener 2014 -
Exp. 23/2013

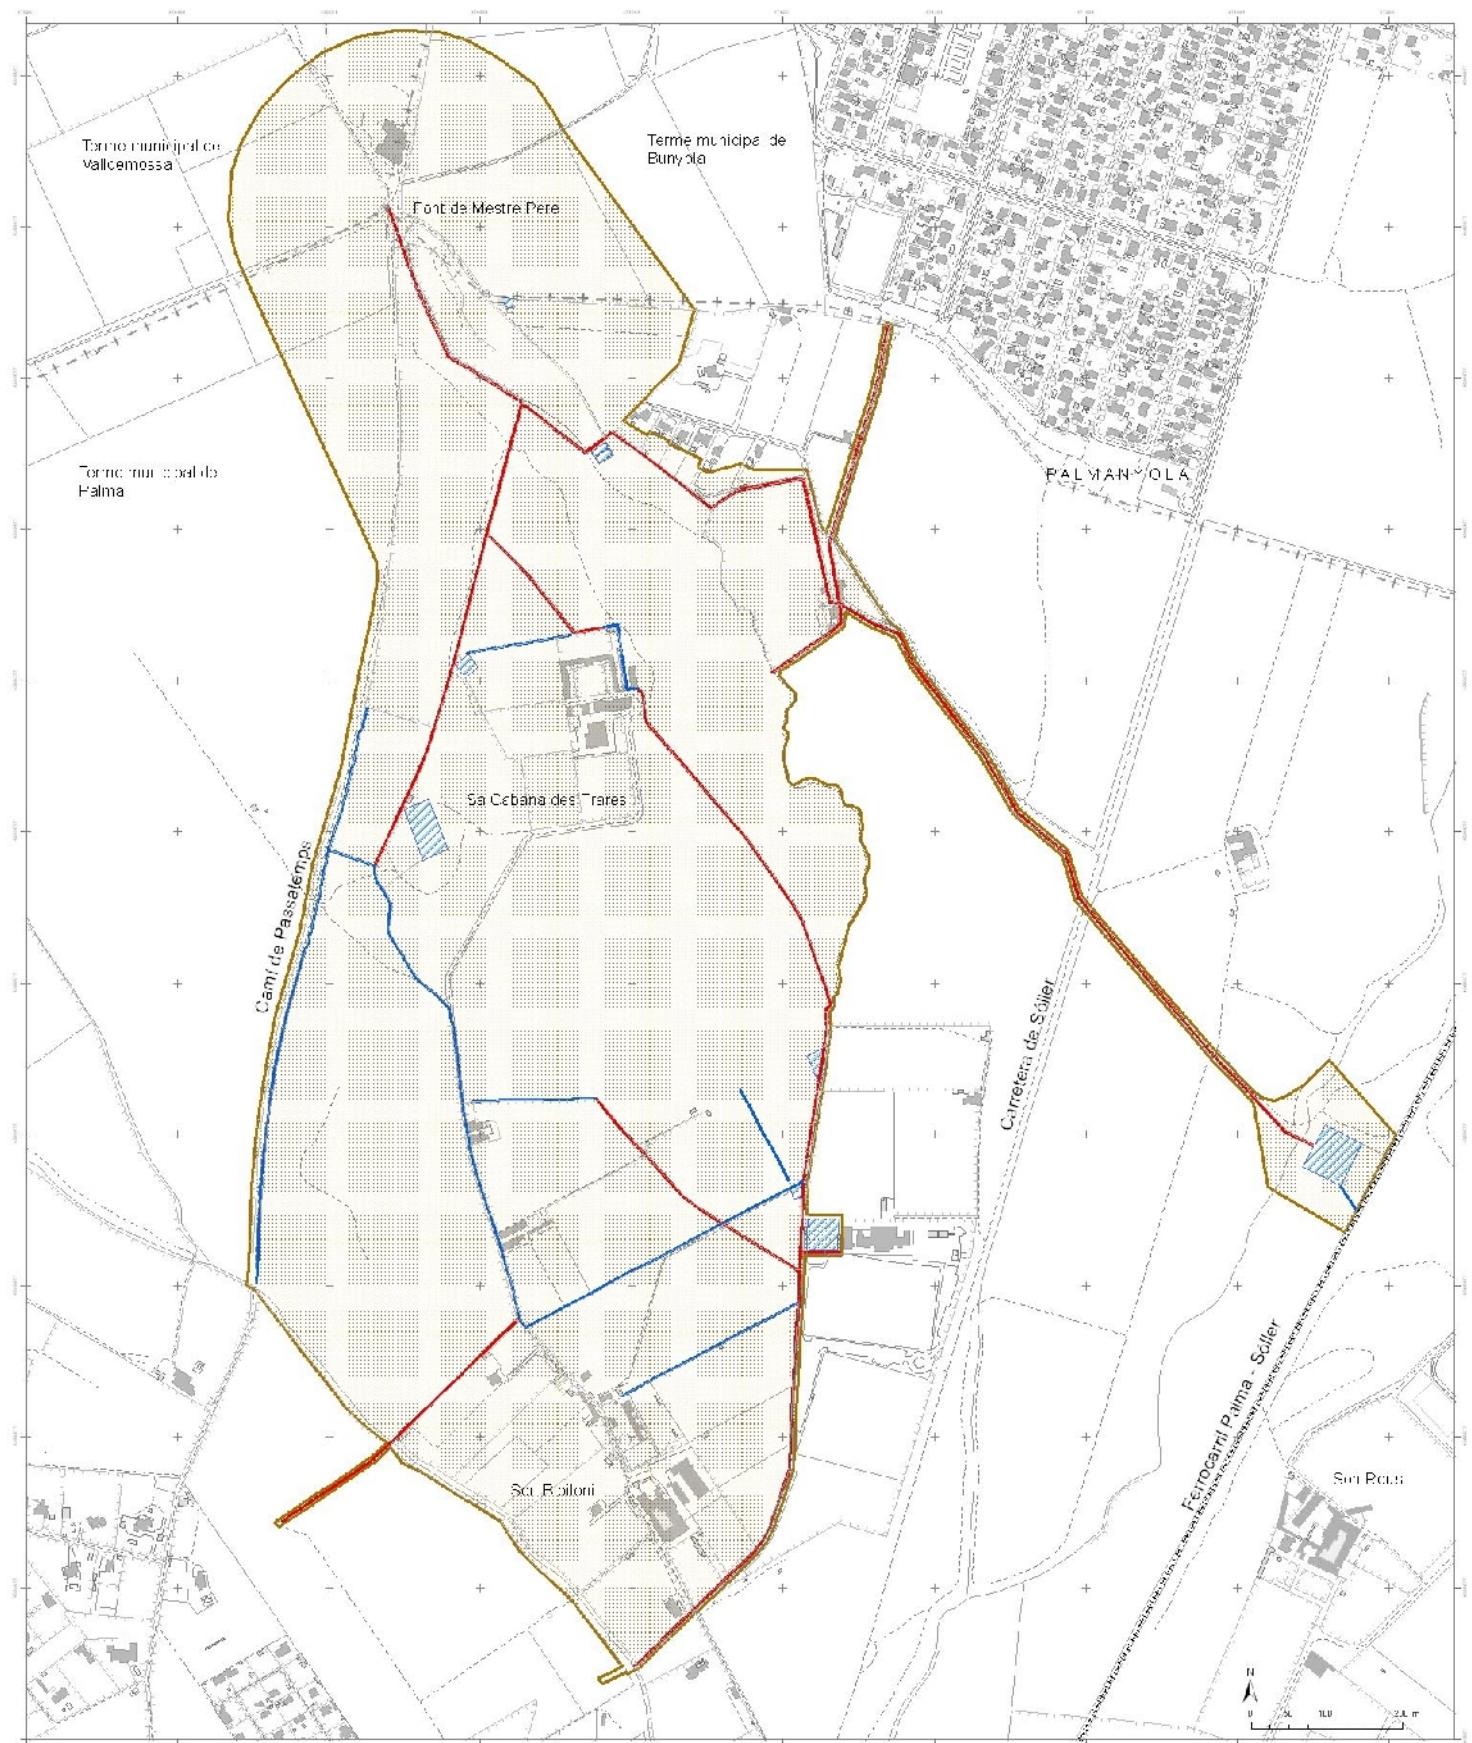

- Rama principal . D.C. 3m + 1,5 m des del centre de la séquia.
- Rama secundària . B.I.C 1m + 0,5 m des del centre de la séquia.
- Entrada de sistema hidràulic de la Font de Mestre Pere
- Safareig

