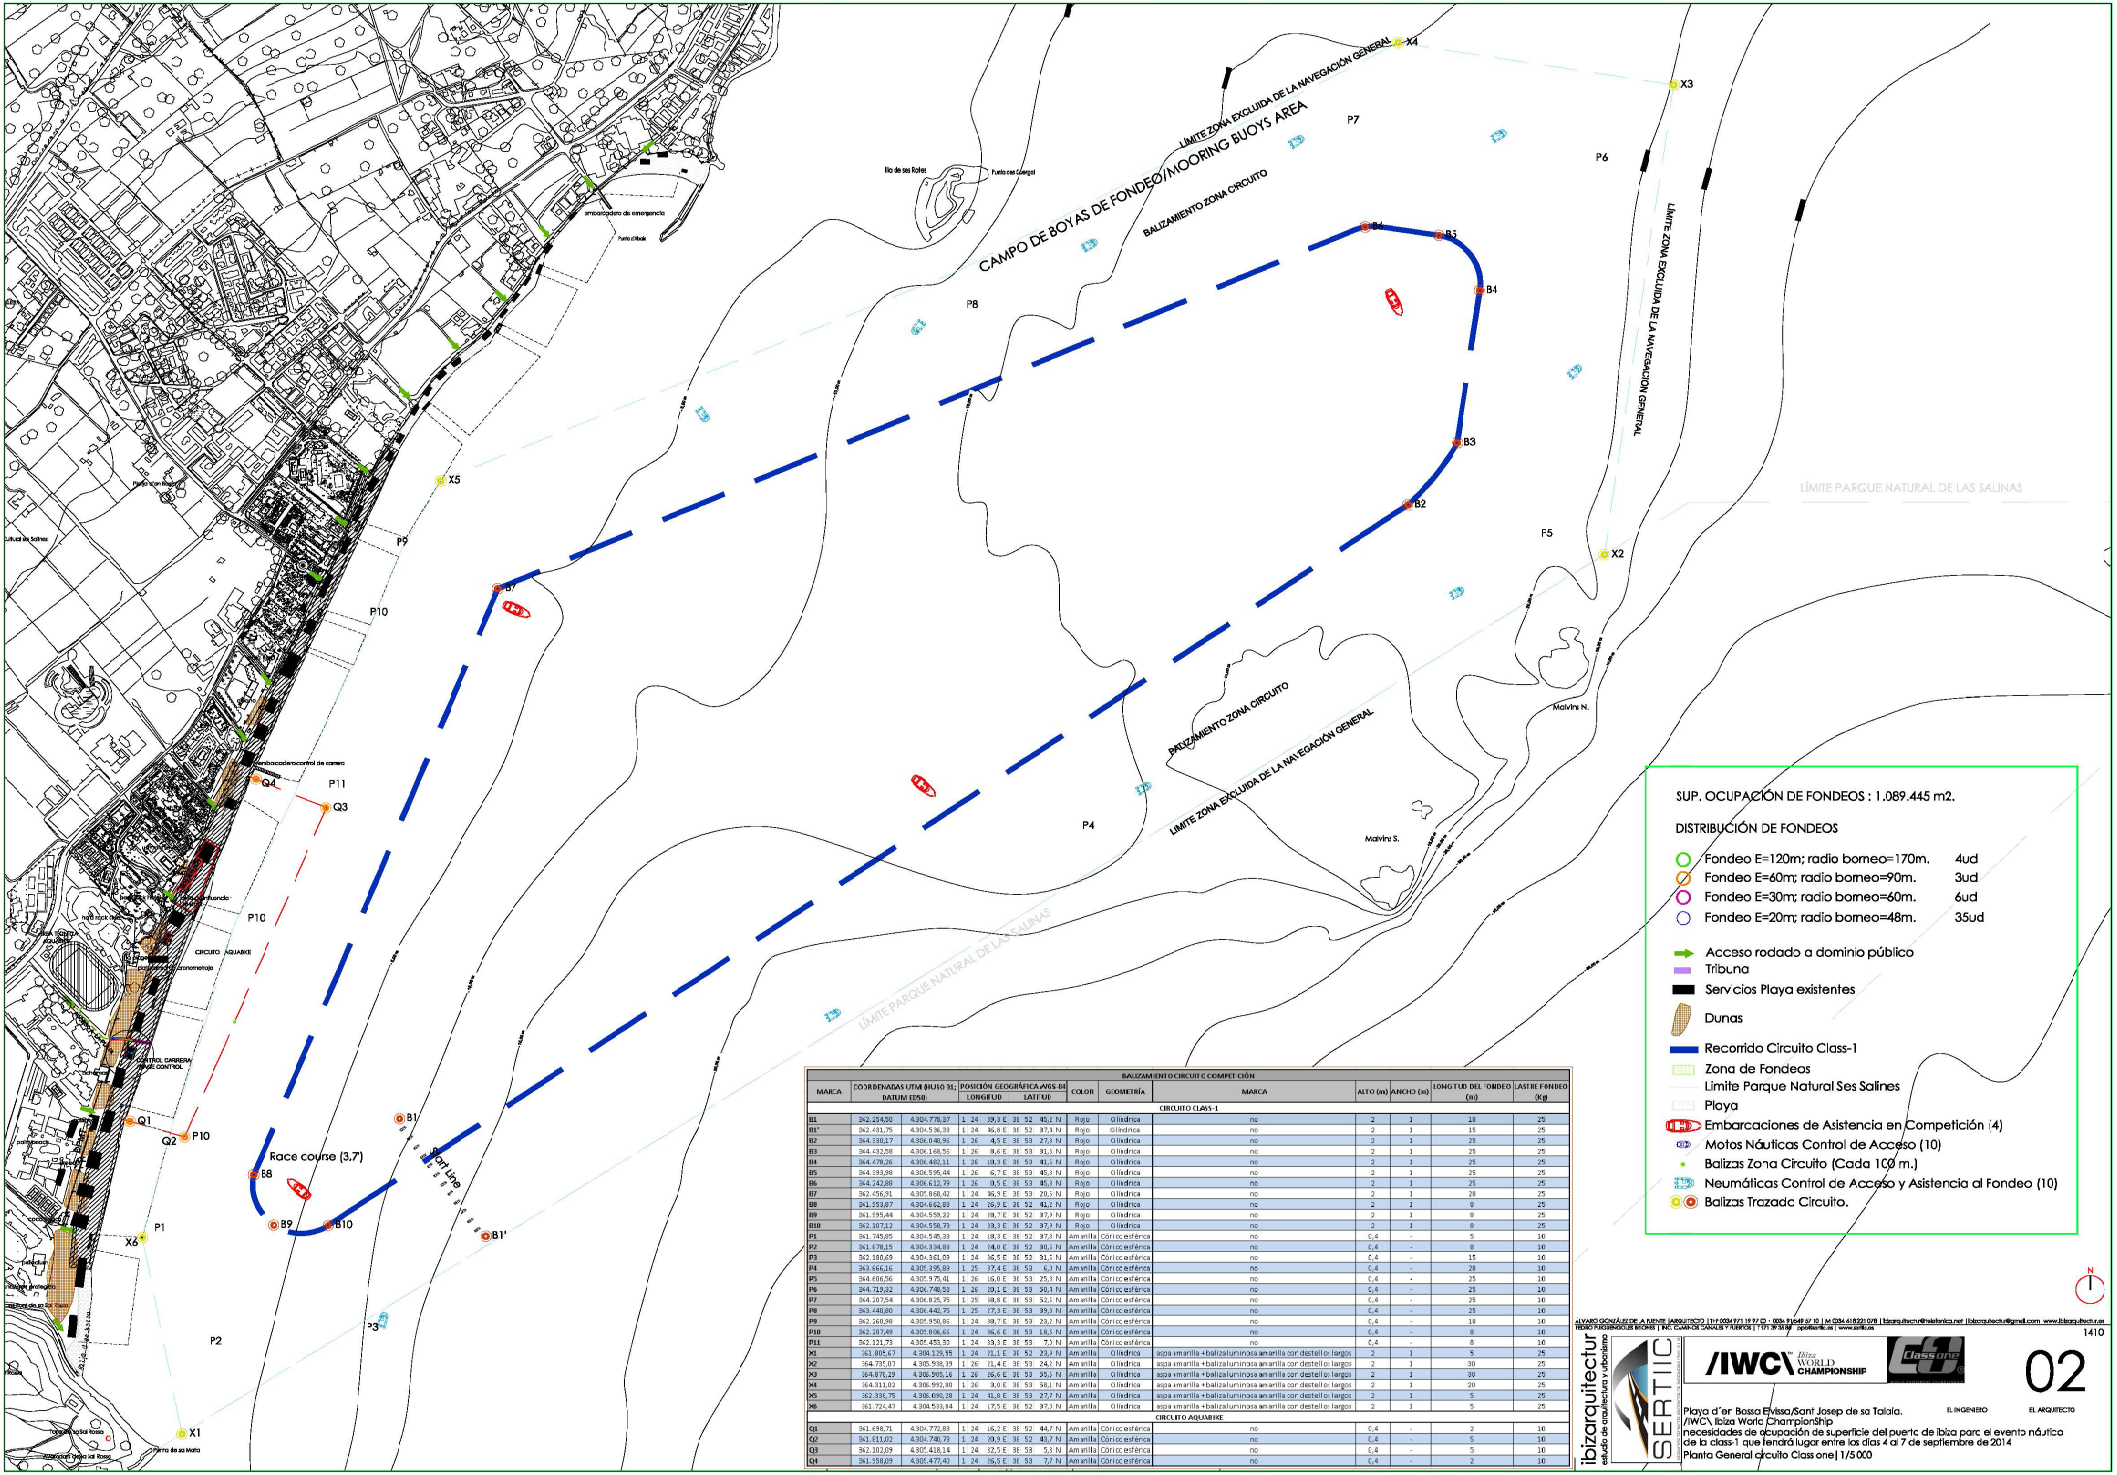

SUP. OCUPACIÓN DE FONDEOS : 1.089.445 m2.

DISTRIBUCIÓN DE FONDEOS

- Fondeo E=120m; radio borneo=170m. 4ud
- Fondeo E=60m; radio borneo=90m. 3ud
- Fondeo E=30m; radio borneo=60m. 6ud
- Fondeo E=20m; radio borneo=48m. 35ud

- Acceso rodado a dominio público
- Tribuna
- Servicios Playa existentes
- Dunas
- Recorrido Circuito Class-1
- Zona de Fondeos
- Limite Parque Natural Ses Salines
- Playa
- Embarcaciones de Asistencia en Competición (4)
- Motos Náuticas Control de Acceso (10)
- Balizas Zona Circuito (Cada 100 m.)
- Neumáticas Control de Acceso y Asistencia al Fondeo (10)
- Balizas Trazado Circuito.

BALIZAMIENTO CIRCUITO COMPETICIÓN

MARCA	COORDENADAS UTM (HUSO 31) DATUM ED50		POSICIÓN GEOGRÁFICA WGS-84 LONGITUD	LATITUD	COLOR	GEOMETRÍA	MARCA	ALTO (m)	ANCHO (m)	LONGITUD DEL FONDEO (m)	LASTRE FONDEO (Kg)
CIRCUITO CLASS-1											
B1	342.254,00	4.304.776,37	1° 24' 29,3" E	38° 52' 45,2" N	Rojo	Cilíndrica	no	2	1	18	25
B1'	342.431,75	4.304.536,39	1° 24' 36,8" E	38° 52' 37,1" N	Rojo	Cilíndrica	no	2	1	15	25
B2	344.330,17	4.304.040,95	1° 26' 4,5" E	38° 53' 27,3" N	Rojo	Cilíndrica	no	2	1	25	25
B3	344.432,58	4.304.168,55	1° 26' 8,6" E	38° 53' 31,5" N	Rojo	Cilíndrica	no	2	1	25	25
B4	344.478,26	4.304.402,11	1° 26' 10,3" E	38° 53' 41,3" N	Rojo	Cilíndrica	no	2	1	25	25
B5	344.193,98	4.304.595,44	1° 26' 0,7" E	38° 53' 48,3" N	Rojo	Cilíndrica	no	2	1	25	25
B6	344.242,88	4.304.612,79	1° 26' 0,5" E	38° 53' 48,3" N	Rojo	Cilíndrica	no	2	1	25	25
B7	342.456,91	4.305.868,42	1° 24' 36,9" E	38° 53' 20,3" N	Rojo	Cilíndrica	no	2	1	28	25
B8	341.253,07	4.304.662,89	1° 24' 16,9" E	38° 52' 41,2" N	Rojo	Cilíndrica	no	2	1	8	25
B9	341.195,44	4.304.559,22	1° 24' 15,7" E	38° 52' 37,9" N	Rojo	Cilíndrica	no	2	1	8	25
B10	341.307,12	4.304.558,73	1° 24' 19,3" E	38° 52' 37,9" N	Rojo	Cilíndrica	no	2	1	8	25
P1	341.745,85	4.304.545,33	1° 24' 33,3" E	38° 52' 37,3" N	Amarilla	Cónico esférica	no	0,4	-	5	10
P2	341.879,15	4.304.334,89	1° 24' 38,0" E	38° 52' 30,5" N	Amarilla	Cónico esférica	no	0,4	-	8	10
P3	342.180,63	4.304.343,03	1° 24' 47,5" E	38° 52' 31,1" N	Amarilla	Cónico esférica	no	0,4	-	15	10
P4	343.666,16	4.305.395,89	1° 25' 37,4" E	38° 53' 6,1" N	Amarilla	Cónico esférica	no	0,4	-	28	10
P5	344.606,56	4.305.975,41	1° 26' 10,0" E	38° 53' 25,3" N	Amarilla	Cónico esférica	no	0,4	-	25	10
P6	344.719,22	4.306.748,59	1° 26' 13,1" E	38° 53' 50,1" N	Amarilla	Cónico esférica	no	0,4	-	25	10
P7	344.107,54	4.304.825,75	1° 25' 48,9" E	38° 52' 52,1" N	Amarilla	Cónico esférica	no	0,4	-	25	10
P8	343.440,80	4.304.440,75	1° 25' 27,3" E	38° 52' 39,3" N	Amarilla	Cónico esférica	no	0,4	-	25	10
P9	342.260,98	4.305.950,85	1° 24' 38,7" E	38° 53' 29,2" N	Amarilla	Cónico esférica	no	0,4	-	18	10
P10	342.107,49	4.305.806,65	1° 24' 36,4" E	38° 53' 18,3" N	Amarilla	Cónico esférica	no	0,4	-	8	10
P11	342.121,73	4.305.453,33	1° 24' 39,1" E	38° 53' 7,3" N	Amarilla	Cónico esférica	no	0,4	-	8	10
X1	343.805,67	4.304.129,55	1° 24' 31,1" E	38° 52' 23,3" N	Amarilla	Cilíndrica	aspa amarilla +balizaluminosa amarilla con destello largos	2	1	5	25
X2	344.737,07	4.305.938,19	1° 26' 11,4" E	38° 53' 24,2" N	Amarilla	Cilíndrica	aspa amarilla +balizaluminosa amarilla con destello largos	2	1	30	25
X3	344.876,29	4.306.905,16	1° 26' 16,4" E	38° 53' 55,2" N	Amarilla	Cilíndrica	aspa amarilla +balizaluminosa amarilla con destello largos	2	1	30	25
X4	344.311,02	4.306.992,40	1° 26' 0,0" E	38° 53' 58,1" N	Amarilla	Cilíndrica	aspa amarilla +balizaluminosa amarilla con destello largos	2	1	20	25
X5	342.336,75	4.306.696,28	1° 24' 51,8" E	38° 53' 27,7" N	Amarilla	Cilíndrica	aspa amarilla +balizaluminosa amarilla con destello largos	2	1	5	25
X6	341.724,47	4.304.533,84	1° 24' 17,5" E	38° 52' 37,1" N	Amarilla	Cilíndrica	aspa amarilla +balizaluminosa amarilla con destello largos	2	1	5	25
CIRCUITO AQUABIKE											
Q1	341.698,71	4.304.772,69	1° 24' 16,2" E	38° 52' 44,7" N	Amarilla	Cónico esférica	no	0,4	-	2	10
Q2	341.611,02	4.304.748,73	1° 24' 13,3" E	38° 52' 43,7" N	Amarilla	Cónico esférica	no	0,4	-	5	10
Q3	342.102,09	4.305.418,14	1° 24' 32,5" E	38° 53' 5,3" N	Amarilla	Cónico esférica	no	0,4	-	5	10
Q4	341.558,09	4.305.477,40	1° 24' 16,5" E	38° 53' 7,7" N	Amarilla	Cónico esférica	no	0,4	-	2	10

ÁLVARO GONZÁLEZ DE A. PEÑATE (ARQUITECTO) | TLF: 0034 971 19 97 05 - 0034 616221078 | M 0034 618221078 | ibizarquitectur@telefonica.net | ibizarquitectur@gmail.com www.ibizarquitectur.es
HENRY PIGGENBROOK BOONE | M.C. GARCÍA SAMALEA Y FUERTES | TFT: 34 38 68 apolo@arte.es | www.arte.es

1410

ibizarquitectur estudio de arquitectura y urbanismo

SERTIC

/IWC\ Ibiza World Championship

Class one

EL INGENIERO

EL ARQUITECTO

02

Playa d´en Bossa Eivissa/Sant Josep de sa Talaia.
/IWC\ Ibiza World Championship
necesidades de ocupación de superficie del puerto de Ibiza para el evento náutico de la class-1 que tendrá lugar entre los días 4 al 7 de septiembre de 2014
Planta General circuito Class one| 1/5000