


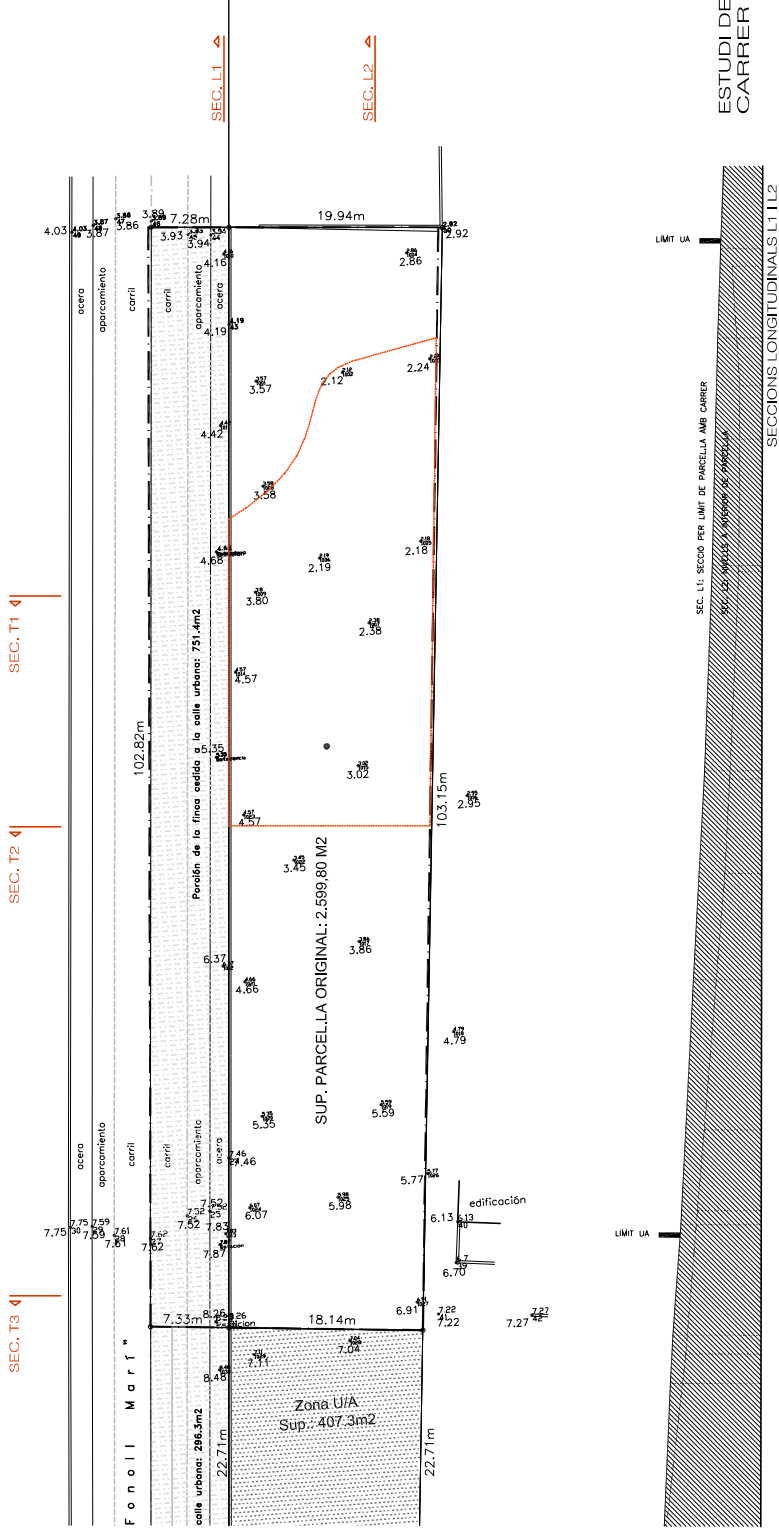


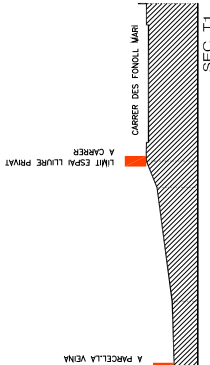

FOTOPLÀNOL

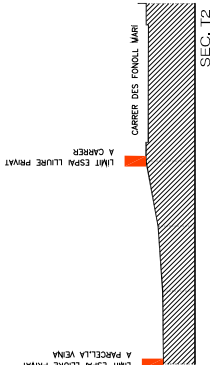

TOPOGRÀFIC

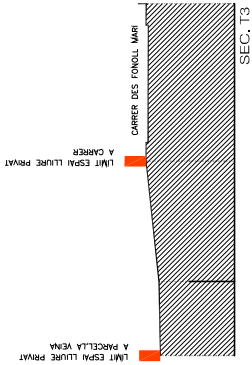

ESTUDI DE DETALL PER EL DESENYOL UPAMENT DE LA UA EPJ-04.
CARRER DES FONOLL MARI. ES PUJOLS. FORMENTERA

ED 02 JUNY 13
TOPOGRÀFIC
SECCIONS UA
E: A3=1/500

PROMOTOR: ANTONIO ALEMANY GÓMEZ

marc padrós - xavier valis arquitectes
pgl. plàssot, 14, 08003 barcelona, 93 810 53 42

11-JUNY-2013