


Cristòfol Massanet
Cap Servei d'exploració i
conservació

LLEGENDA

- Tram objecte de cessió a l'Ajuntament
- Titularitat del Consell de Mallorca
- Inici carretera
- Final carretera

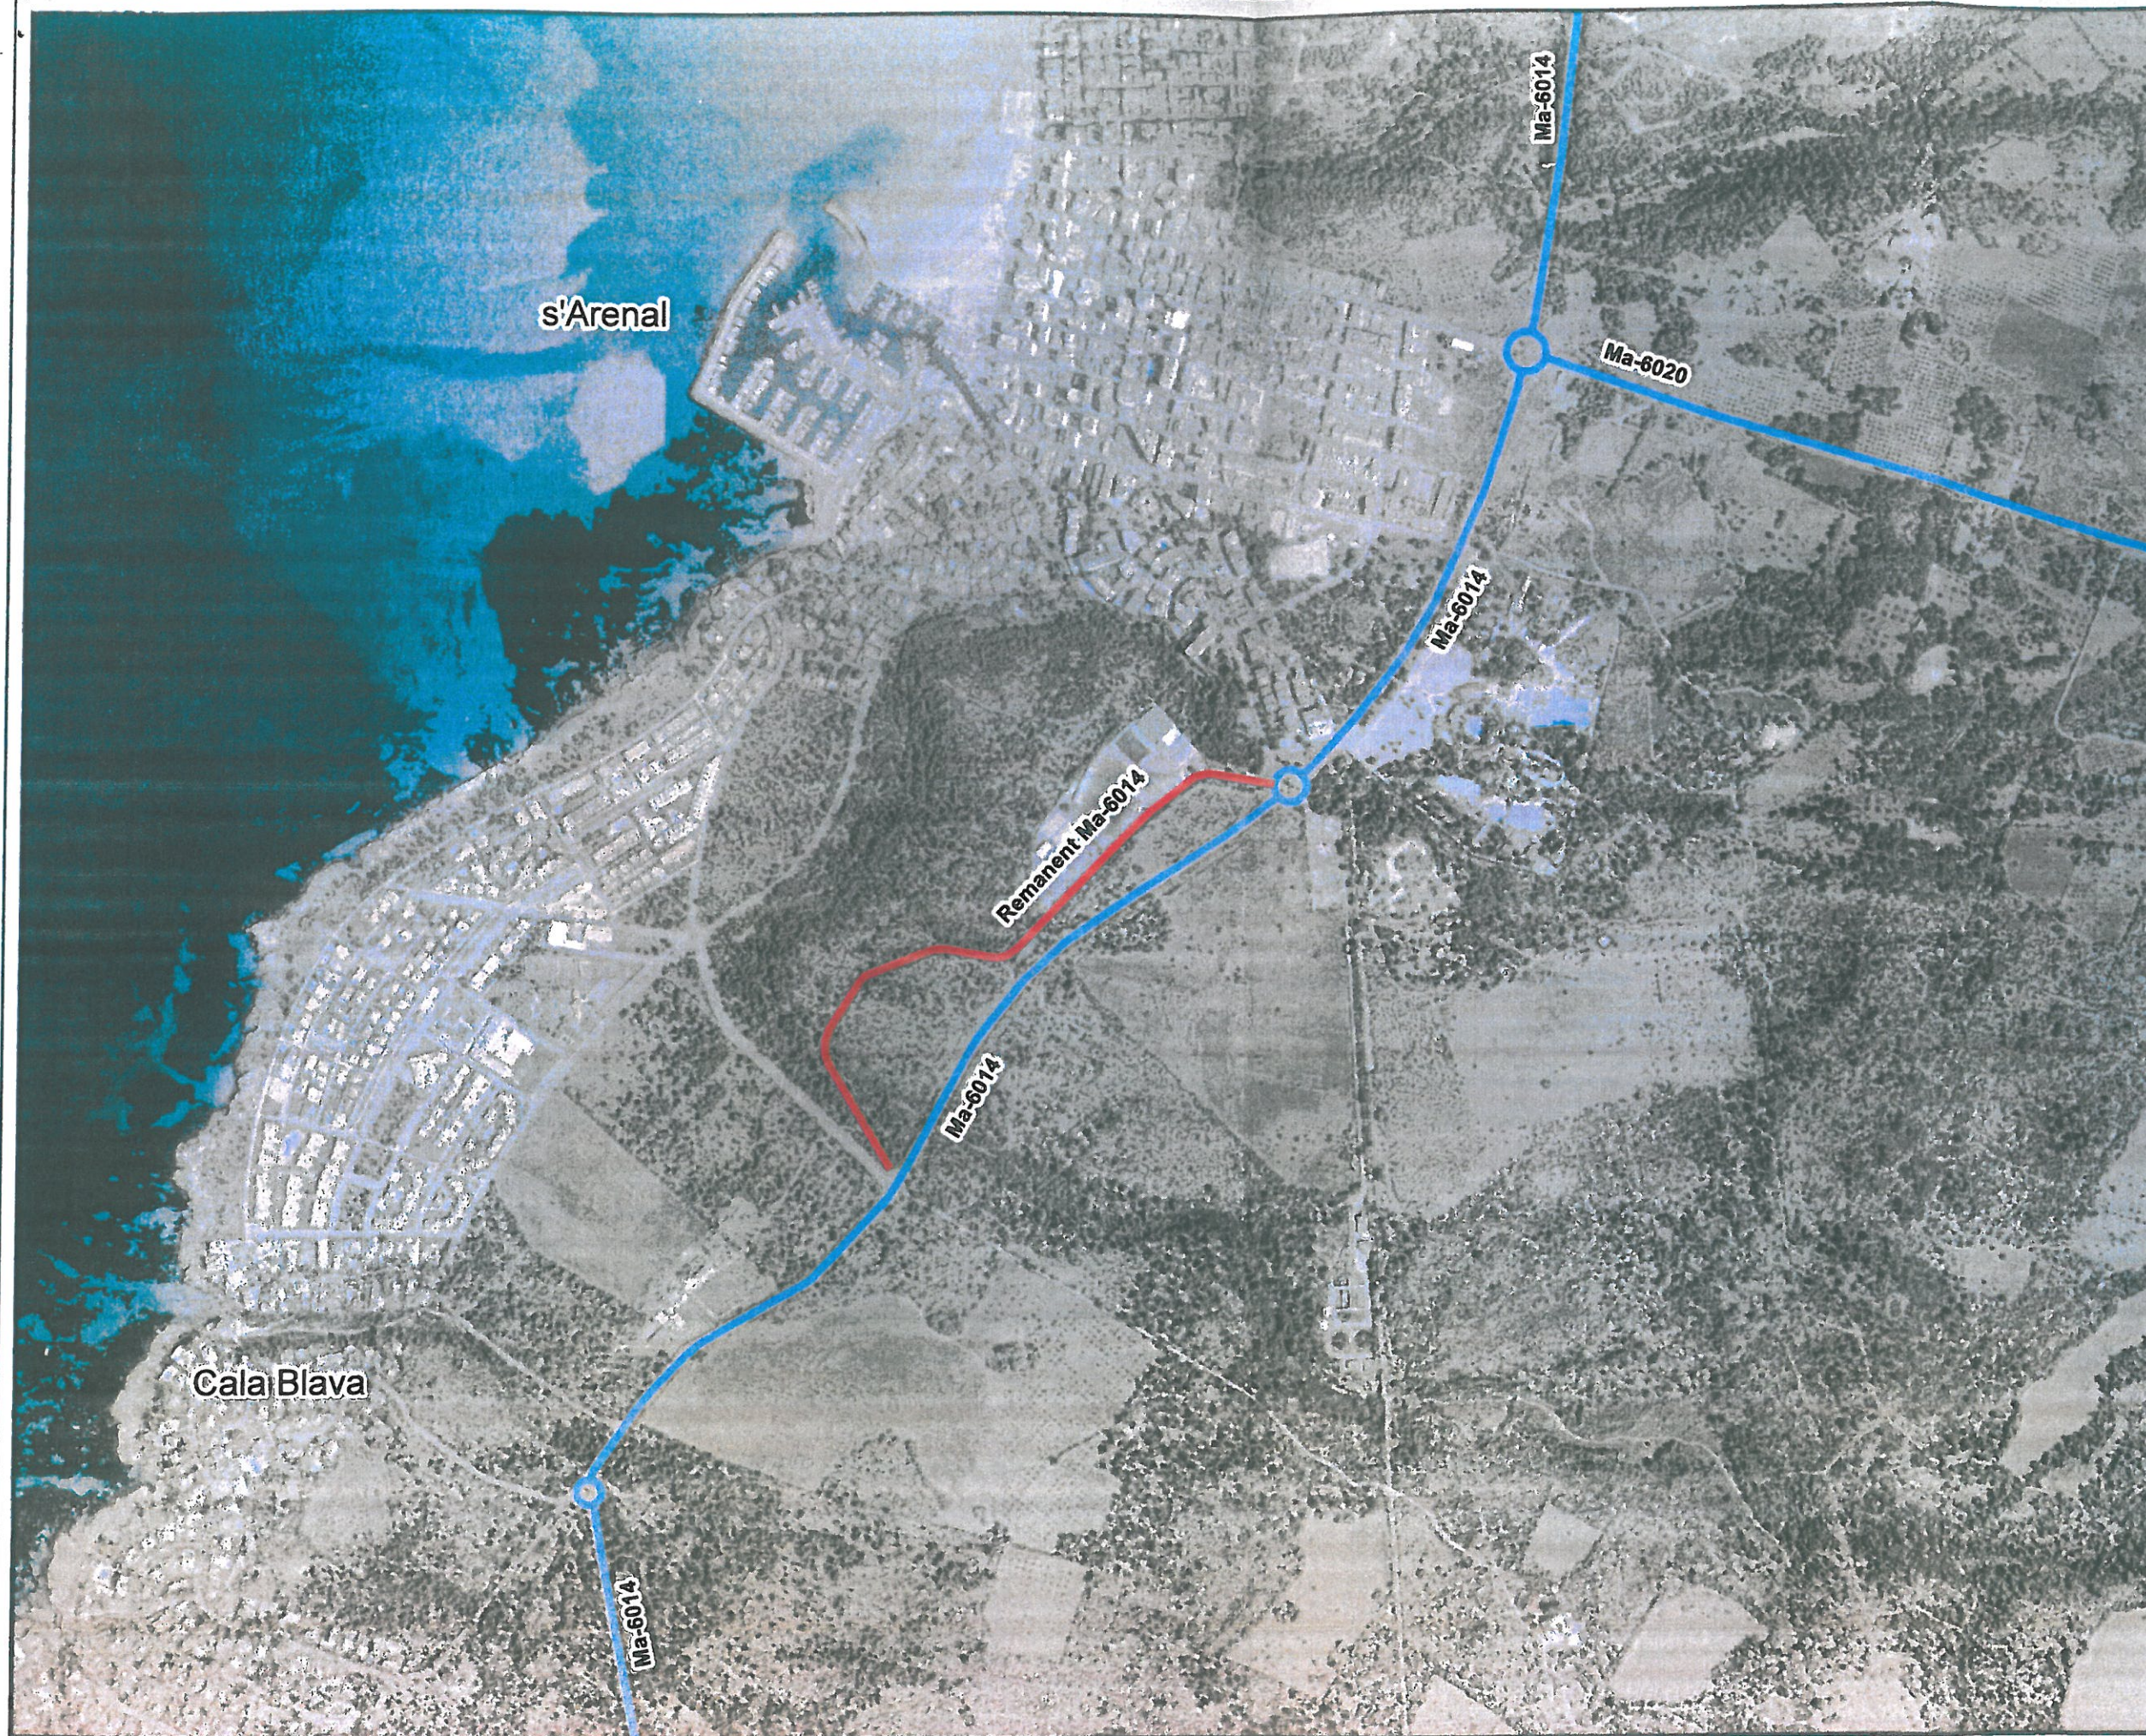

Títol del plànol:

T.M. de Lluçmajor

Data:

Abril-2015

Escala:

1/10.000

