

ESTUDIO DE DETALLE URBANÍSTICO MODIFICADO 2 PARA TRAMITACIÓN DE REPARCELACIÓN VOLUNTARIA
DE LA UNIDAD DE EJECUCIÓN UA EPJ-20 ES PUJOLS, T.M. DE FORMENTERA (BALEARES)

Diciembre de 2014

Formentera


PROPUESTA DE PARCELAS RESULTANTES SUPERPUESTA A CARTOGRAFÍA DE
UNIDAD DE ACTUACIÓN UA EPJ-20 DE LAS NNSS

esc. 1:400

DAVID CALVO CUBERO LUIS QUESADA SALCEDO
Info@mixisarquitectos.com
Paseo Vara de Rey, 15 - 3ªA 07800 Ibiza Tlf. 656 289 401

ARQUITECTOS
MIXIS

SUP. PARCELA 948 m²

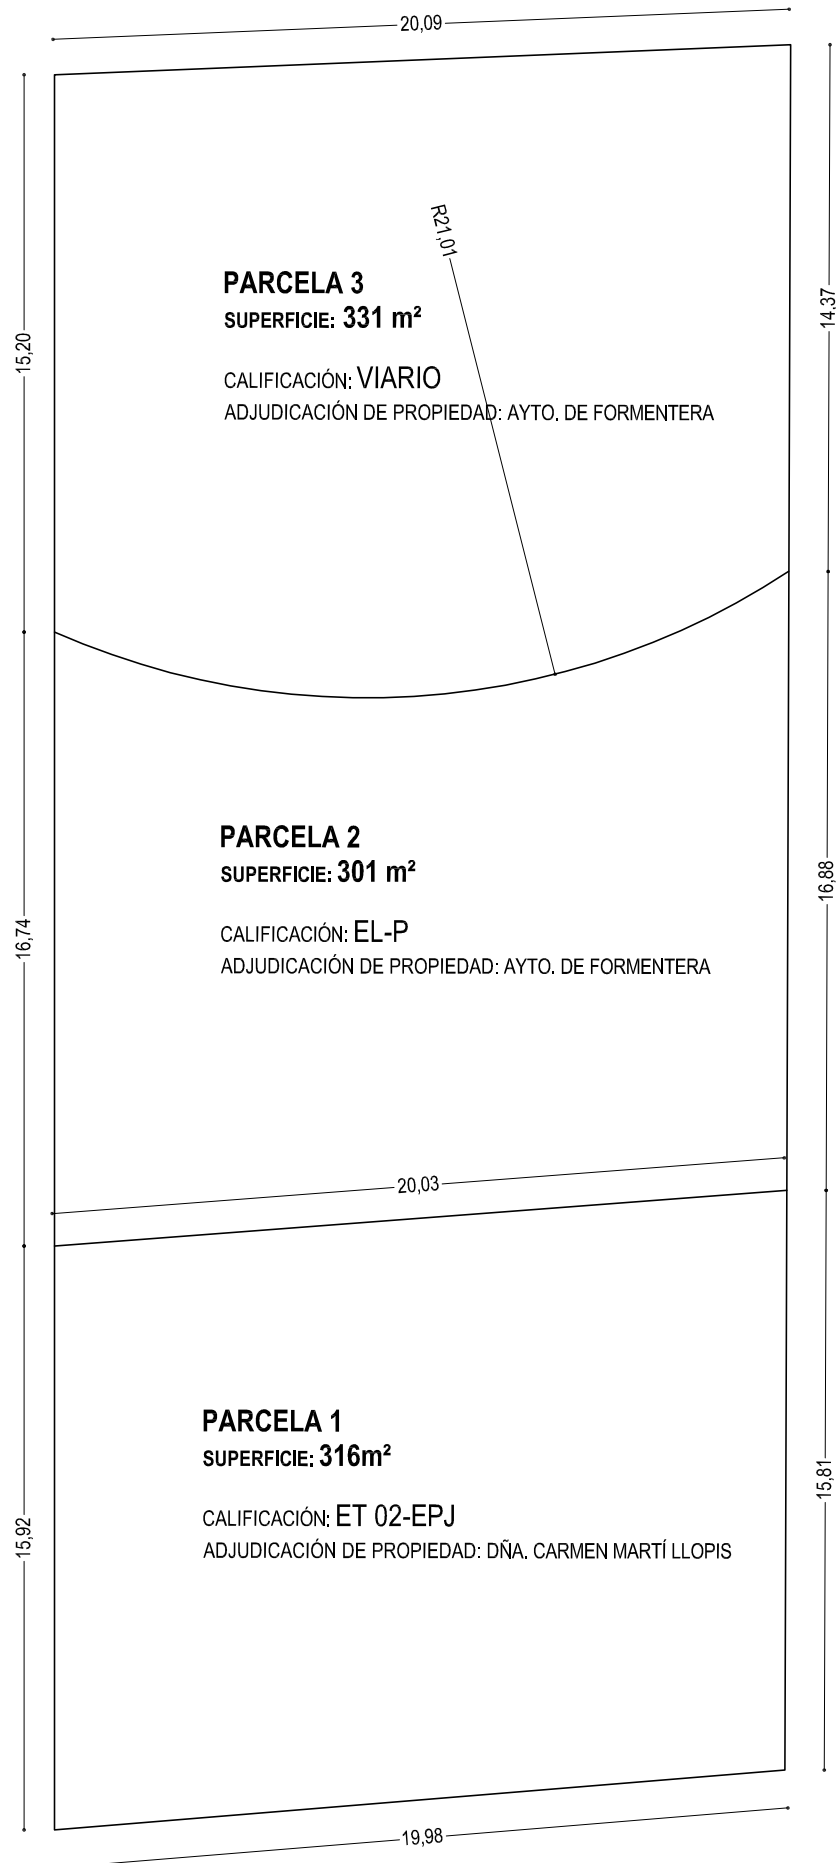

ESTUDIO DE DETALLE URBANÍSTICO MODIFICADO 2 PARA TRAMITACIÓN DE REPARCELACIÓN VOLUNTARIA
DE LA UNIDAD DE EJECUCIÓN UA EPJ-20 ES PUJOLS, T.M. DE FORMENTERA (BALEARES)

Diciembre de 2014

PROPUESTA DE PARCELAS RESULTANTES Y ADJUDICACIÓN DE PROPIETARIOS
esc. 1:200

Formentera
DAVID CALVO CUBERO LUIS QUESADA SALCEDO ARQUITECTOS
Info@mixlsarquitectos.com
Paseo Vara de Rey, 15 - 3ªA 07800 Ibiza Tlf. 656 289 401 **MIXIS**