


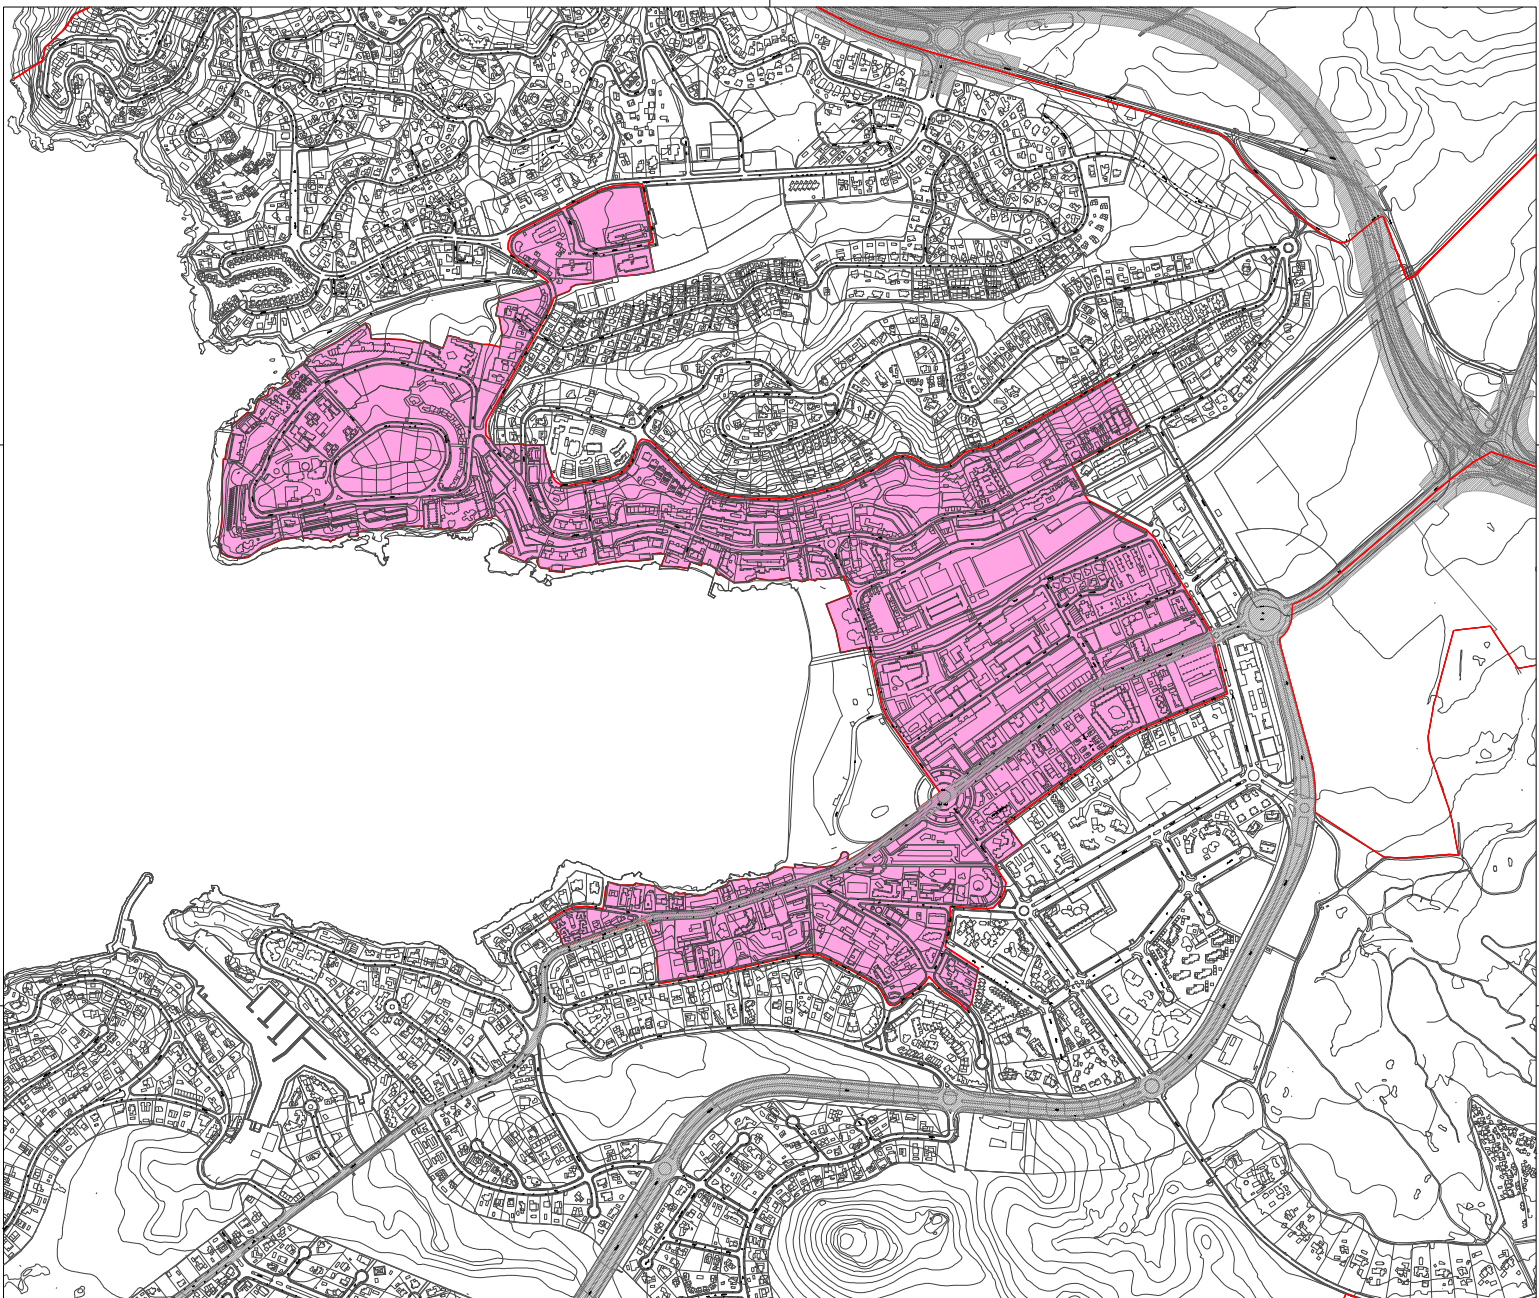

LOCALIZACIÓN EN ZONA ARUP SANTA PONÇA

AVINGUDA DEL REI JAUME I
Números 34, 36, 38
BERNAT DE SANTA EUGENIA CARRER
Números IMPARES DEL 1A AL 3 / PARES DEL 2A AL 6
CENTRE CARRER
Números 2
DES COMTE CARRER
Números IMPARES 3 / PARES DEL 2 AL 10
GRAN VIA INFANTA SAURA CARRER
Números IMPARES DEL 1 AL 23, 27, 29, 31 / 2
GRAN VIA PUIG BLANC CARRER
Números IMPARES 3, 5 / PARES DEL 2 AL 20
GRAN VIA PUIG MAJOR CARRER
Números PARES DEL 2 AL 18
GRAN VIA PUIG MASSANELLA CARRER
Números DEL 1 AL 4 / 6, 8
GRAN VIA PUIG DE RANDA CARRER
Números 2
GRAN VIA PUIG TOMIR CARRER
Números 1, 3
HUGUET DES FAR CARRER
Números DEL 1 AL 32 / 34
LISBOA DE CARRER
Números DEL 1 AL 8 / 10
MATAPLANA CARRER
Números DEL 11 AL 17 / 19, 21
NUNYO SANÇ CARRER
Números DEL 1 AL 4 / PARES DEL 16 AL 50
OLIVER DE TERME CARRER
Números IMPARES DEL 1 AL 17

PUIX DE TEIX CARRER
RAMON DE MONCADA CARRER
REI FERRAN II CARRER
RIU LLOBREGAT CARRER
RIU SIL CARRER
SANTA PONÇA CARRER
SOL CARRER
VIA DE LA CREU
VIA REI SANJO CARRER

Números DEL 1 AL 16 / 18, 20, 22
Números DEL 2 AL 41 / 43, 45A, 45
Números IMPARES DEL 17 AL 47
Números DEL 1 AL 5 / 7, 9
Números DEL 1 AL 15 / 17, 19
Números IMPARES 1, 3A, 3 / PARES DEL 6 AL 22
Números 1, 2, 3, 5, 7
Números DEL 1 AL 6 / 8
Números IMPARES DEL 7 AL 11 / PARES DEL 2 AL 14



ARUP SANTA PONÇA

SERVICIO DE VIVENDA

ESCALA: 1/5.000 FORMATO: A1 FECHA: Abril 2016

PLANO:
LOCALIZACIÓN DE ZONA ARUP SANTA PONÇA
ANEXO I ORDENANZA PARA EL FOMENTO DE LA REHABILITACIÓN
DE EDIFICIOS, VIVIENDAS Y LOCALES COMERCIALES EN EL
TÉRMINO MUNICIPAL DE CALVIÀ.



NÚMERO:

02