


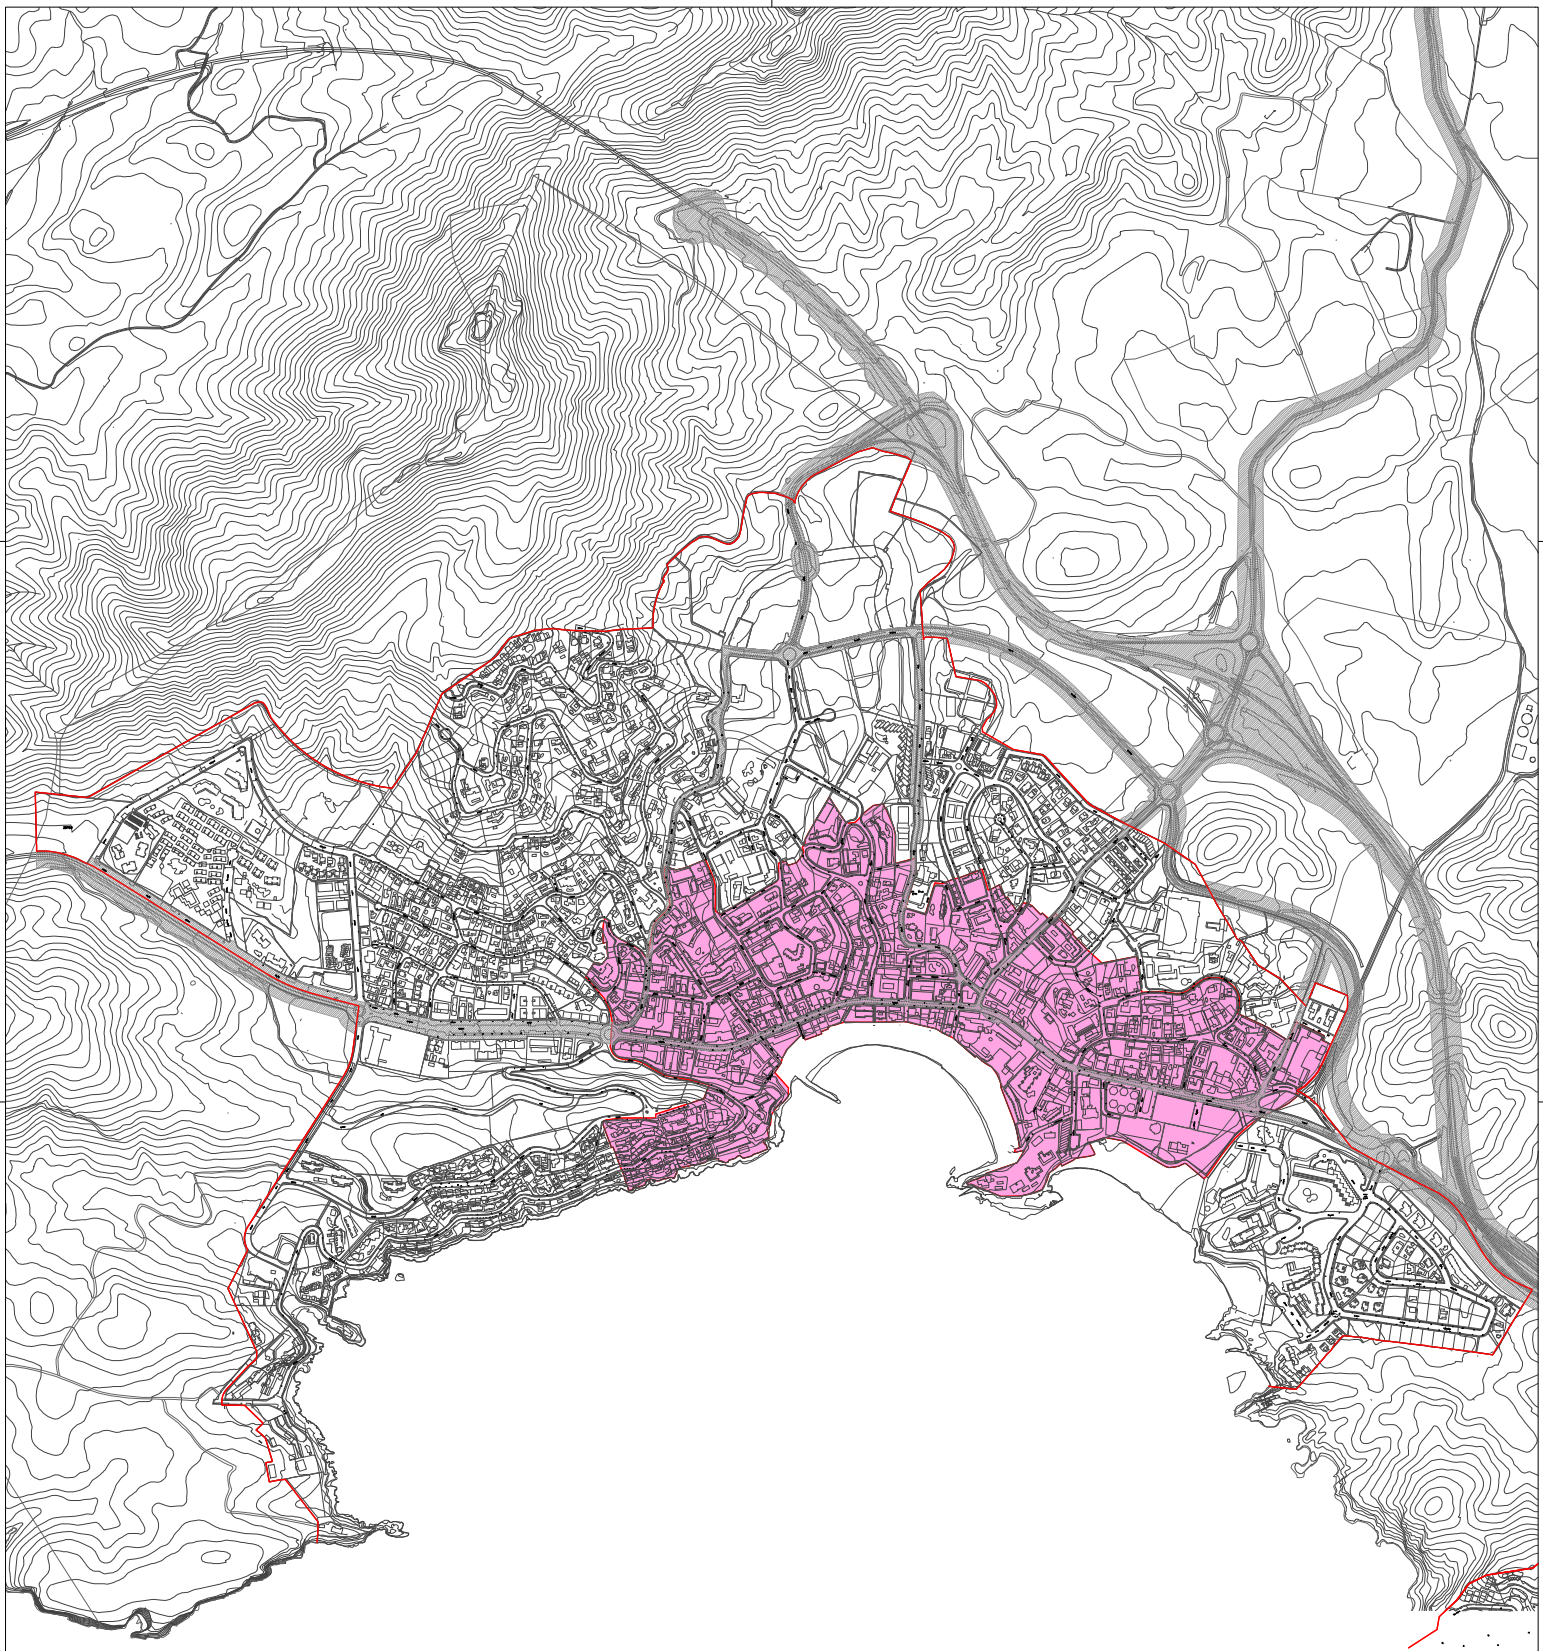

LOCALIZACIÓN EN ZONA ARUP PEGUERA

AVINQUEDA PEGUERA

Números IMPARES DEL 1 AL 81 / PARES DEL 26 AL 90

AMETLLERS CARRER

Números 2, 3, 5

BELL TURO CARRER

Números DEL 1 AL 10

CABRERA CARRER

Números 1, 2, 4

CALA FORNELLS CARRER

Números IMPARES DEL 1 AL 53 / PARES DEL 8 AL 22

CARDELLA CARRETERA

Números DEL 1 AL 12

COPI CARRER

Números DE 1 AL 6

DRAGONERA CARRER

Números IMPARES DEL 1 AL 7 / PARES DEL 2 AL 16

ENYSSA CARRER

Números DEL 1 AL 9

EUCALPTOS CARRER

Números IMPARES DEL 1 AL 15 / PARES DEL 2 AL 14

GALATZO CARRER

Números IMPARES 1, 3 / PARES DEL 2 AL 12

GAUVES CARRER

Números IMPARES DEL 1 AL 47 / PARES DEL 2 AL 18 - 34 AL 46

JOAN XVI CARRER

Números 1, 2, 3, 4, 6

LLMOXERA CARRER

Números 1, 3, 5A

MAIGRAT CARRER

Números IMPARES DEL 1 AL 17 / PARES DEL 2 AL 26

MALLORCA CARRER

Números DEL 1 AL 7 / 9

MARESELVA CARRER

Números 1, 2, 3, 5, 7, 9

MEIÑE RODRIGUEZ CARRER

Números 1, 2, 3, 5

MINOCHA CARRER

Números 1, 3, 4, 6, 8

MONTI CARRER

Números DEL 1 AL 6

MORADUX CARRER

Números DEL 1 AL 4 / 6, 8, 10

NZA CARRER

Números NOGUER CARRER

OLIVERA CARRER

Números ORIENT CARRER

PALMA CARRER

Números PASSERIELLS

PAU CASALS

Números PERAL CARRER

PIRARET CARRER

Números PINS CARRER

PINNELUS CARRER

Números PLATJA CARRER

PUTXET CARRER

Números RATOLI CARRER

ROMANA CARRER

Números SEBEL LI CARRER

SON VIC CARRER

Números ROSER CARRER

TALIA CARRER

Números TAPONERS CARRER

TORA CARRER

Números TURO CARRER

Números DEL 1 AL 4

Números DEL 1 AL 6

Números 2, 4, 6, 8A

Números DEL 1 AL 6 / 8

Números IMPARES DEL 1 AL 31 / PARES DEL 2 AL 32

Números DEL 1 AL 6

Números 1

Números DEL 1 AL 4 / 6

Números IMPARES DEL 1 AL 15 / PARES DEL 2 AL 14

Números 1, 2

Números DEL 1 AL 6 / 8

Números 1, 2

Números DEL 1 AL 3 / DEL 5 AL 7

Números 1, 3

Números DEL 1 AL 4

Números 2

Números DEL 1 AL 6 / 8

Números DEL 1 AL 12 / 14, 16, 16A, 18, 20

Números DEL 1 AL 4

Números 1, 2

Números DEL 1 AL 4

ARUP PEGUERA

SERVICIO DE VIVIENDA

ESCALA: 1/5.000

FORMATO: A1

TECNIA: Abril 2016

PLANO:

LOCALIZACIÓN DE ZONA ARUP PEGUERA

ANEXO I. ORDENANZA PARA EL FOMENTO DE LA REHABILITACIÓN DE EDIFICIOS, VIVIENDAS Y LOCALES COMERCIALES EN EL TÉRMINO MUNICIPAL DE CALVIÀ

01