


NORMAS URBANÍSTICAS

ORDENACIÓN.



1. El proyecto de urbanización deberá ajustarse a lo que determina el Decreto 22/2006, de 10 de marzo, por el que se aprueba el Plan director sectorial de telecomunicaciones, así como la Ley 9/2014, de 9 de mayo de telecomunicaciones. A estos efectos se deberán implantar conductos enterrados y otros elementos de infraestructuras, cumpliendo las normas UNE 133100 (1 a 5) del 2002, que sean susceptibles de utilización compatible entre operadores diferentes y en suficiente dimensión para dar servicio a las edificaciones previstas.

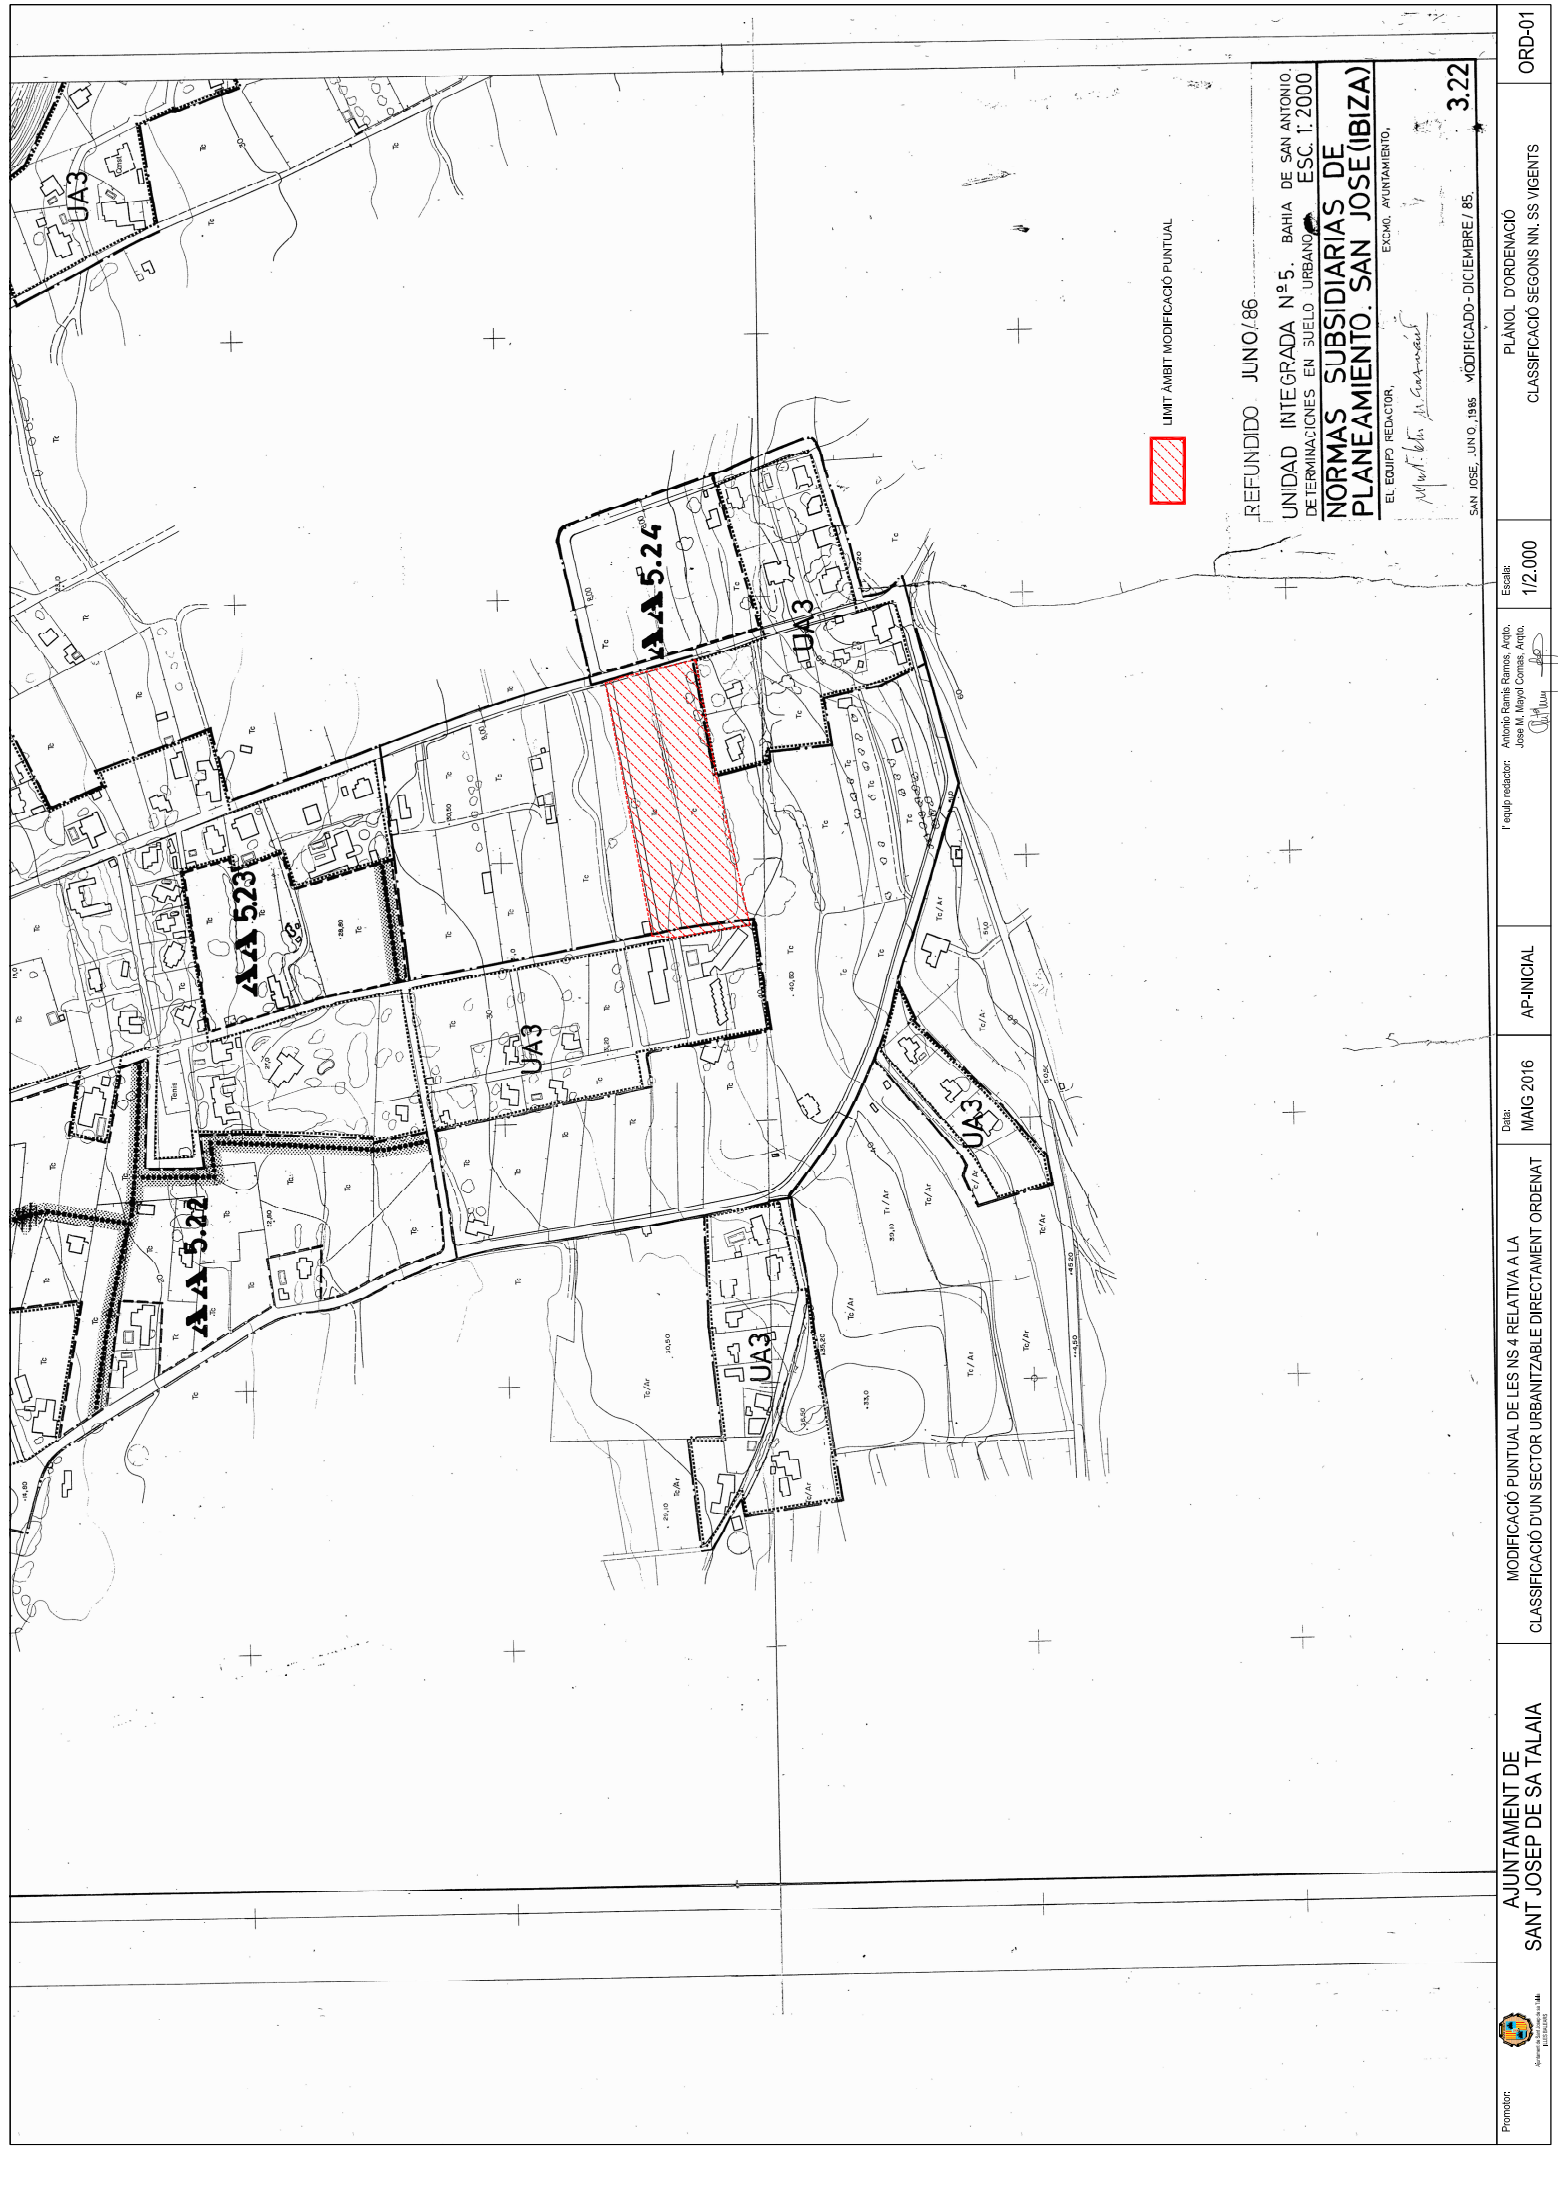

LIMIT ÀMBIT MODIFICACIÓ PUNTUAL

REFUNDIDO JUNO/86

UNIDAD INTEGRADA Nº 5. BAHIA DE SAN ANTONIO.
DETERMINACIONES EN SUELO URBANO ESC. 1:2000


**NORMAS SUBSIDIARIAS DE
PLANEAMIENTO. SAN JOSE (IBIZA)**


EL EQUIPO REDACTOR, EXCMO. AYUNTAMIENTO,

M.ª B.ª J.ª


SAN JOSE, JUNO, 1986 MODIFICADO-DICIEMBRE/85. 3.22

Promotor: 	AJUNTAMENT DE SANT JOSEP DE SA TALAIA		MODIFICACIÓ PUNTUAL DE LES NS 4 RELATIVA A LA CLASSIFICACIÓ D'UN SECTOR URBANITZABLE DIRECTAMENT ORDENAT		Date: MAIG 2016	AP-INICIAL	Escala: 1/2.000	PLÀNOL D'ORDENACIÓ CLASSIFICACIÓ SEGONS NN. SS VIGENTS	ORD-01
					Equip redactor: Antonio Ramis Ramos, Arqu. Jose M. Mayol Casas, Arqu. <i>[Signature]</i>				

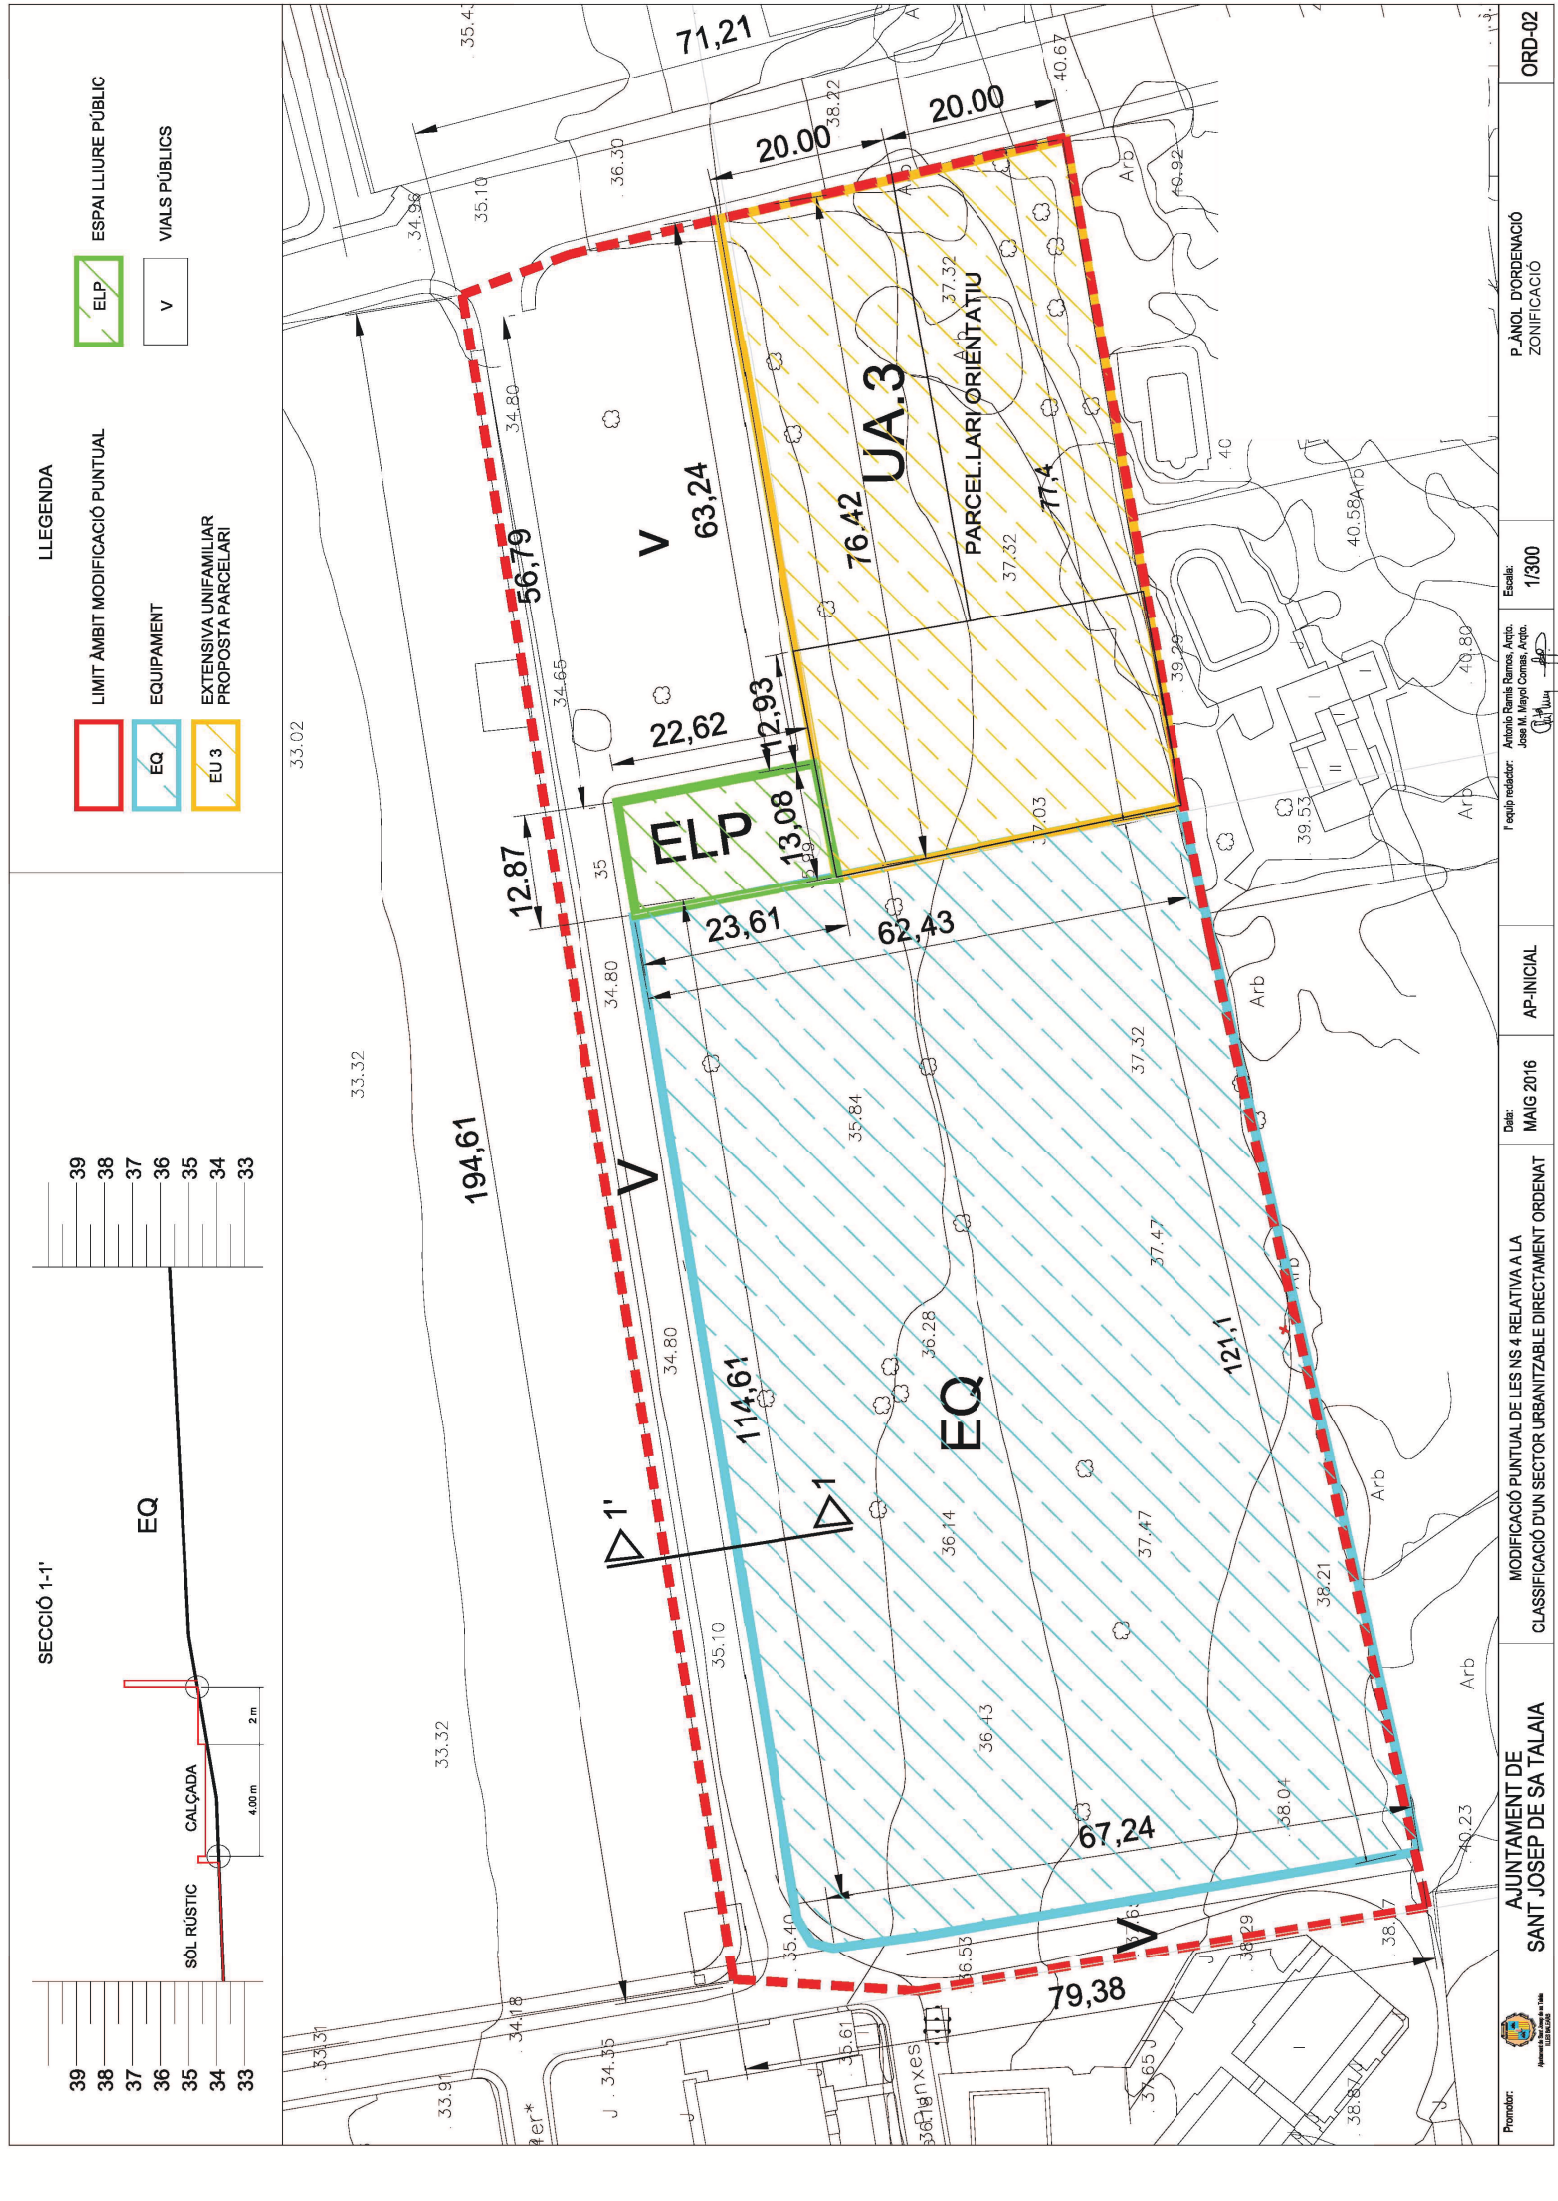

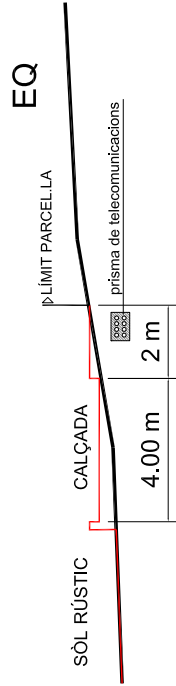

DETALL INFRASTRUCTURA DE TELECOMUNICACIONS

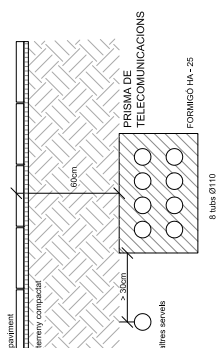

LLEGGENDA

- ARQUETA DE CONNEXIÓ
- ARQUETA DE REGISTRE
- CANALITZACIÓ
- CONNEXIÓ

Previsió de xarxa de telefonia i telecomunicacions, segons la norma UNE 133100/2002 (1 a 5) a desenvolupar en el projecte d'urbanització.

