


POLÍGONO DE MOVIMIENTO (*)

SUPERFICIE A EDIFICAR: 409,20 M²
(P.BAJA, P.PISO 1º, P.PISO 2º)

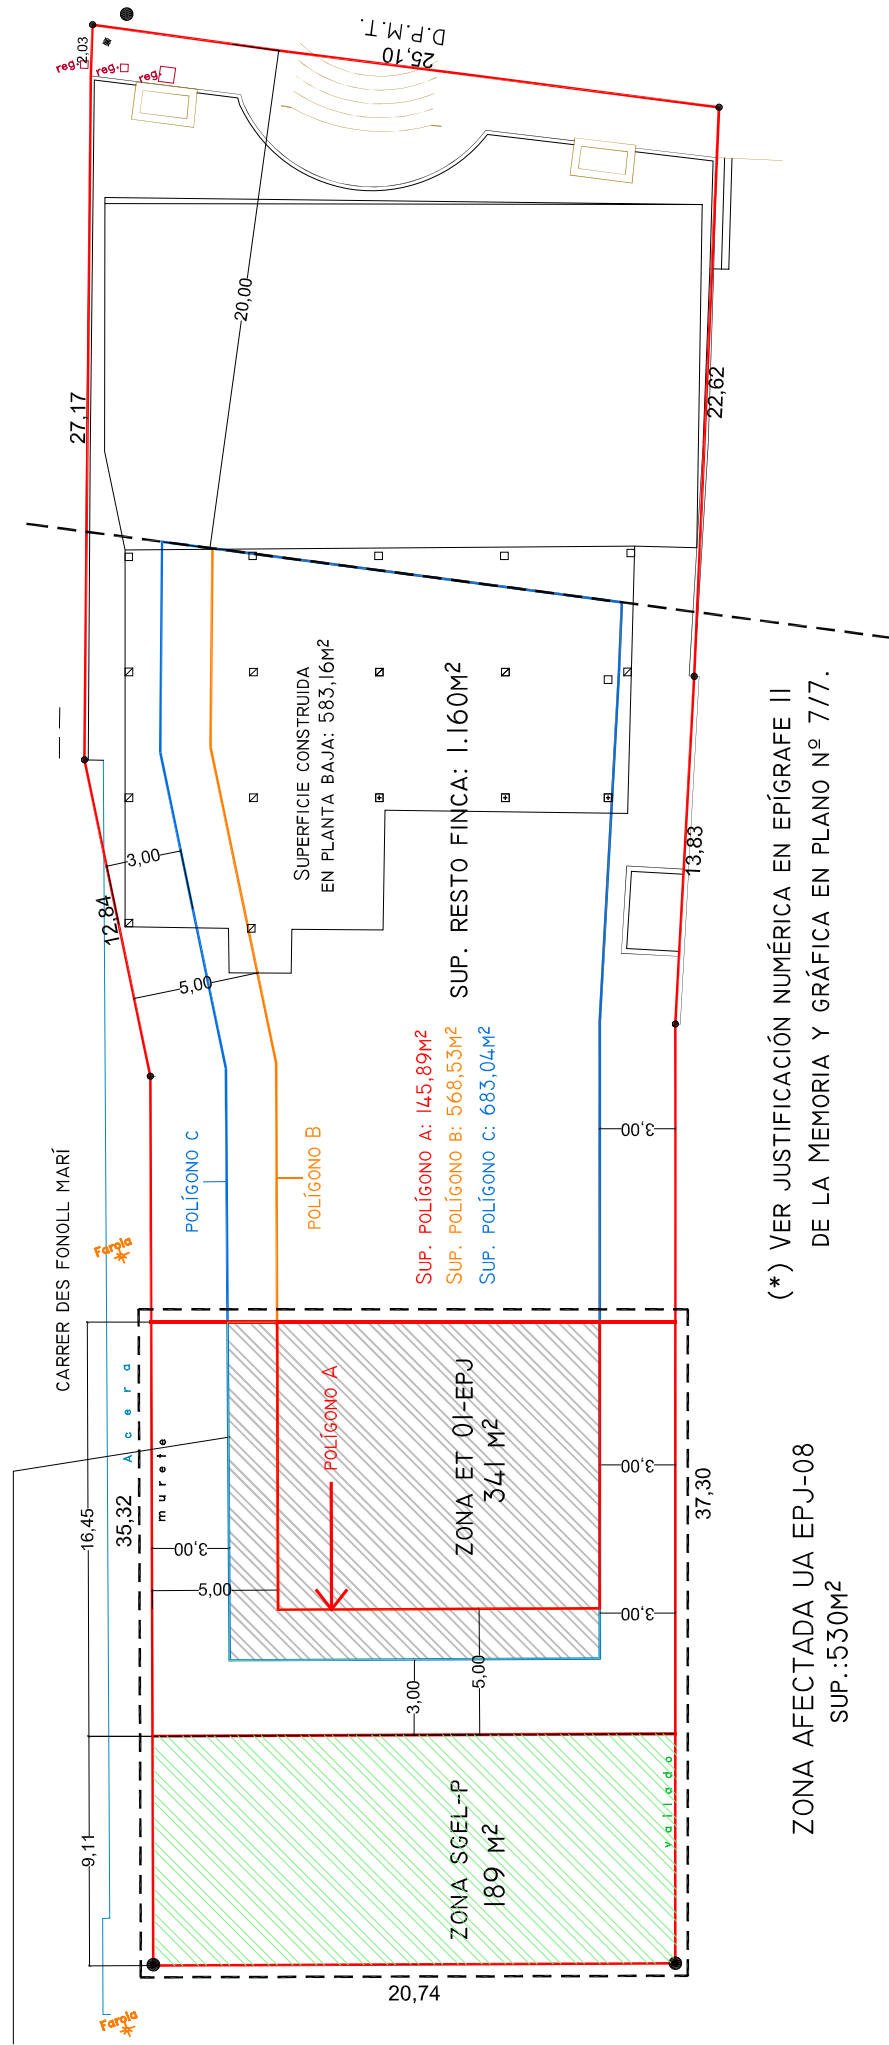

(*) VER JUSTIFICACIÓN NUMÉRICA EN EPÍGRAFE II DE LA MEMORIA Y GRÁFICA EN PLANO N.º 7/7.

ZONA AFECTADA UA EPJ-08
SUP.:530M²



ZONA SGELI-P

POLÍGONO DE MOVIMIENTO PROPUESTO

Plano de justificación del polígono de movimiento propuesto

Esc.: 1/300

Fecha: Enero 2015

Arquitecto Josep Ferrer Llaneras

N.º 7/17