




Ajuntament d'Alcúdia
Planificació Urbanística
C/ Major, 9 – 07400 Alcúdia
Tel (971) 89 71 09 – Fax (971) 54 65 15
www.alcudia.net planejament@alcudia.net

PLÀNOL DE DELIMITACIÓ DELS ÀMBITS SUBJECTES A SUSPENSIÓ DE LLICÈNCIES, DE PRESENTACIÓ DE COMUNICACIONS I DE TRAMITACIÓ DE PROCEDIMENTS. (ART. 140.2 DEL REGLAMENT DE LA LLEI 2/2014, DE 25 DE MARÇ, D'ORDENACIÓ I ÚS DEL SÒL, EN L'ÀMBIT DE L'ILLA DE MALLORCA)

NS VIGENTS

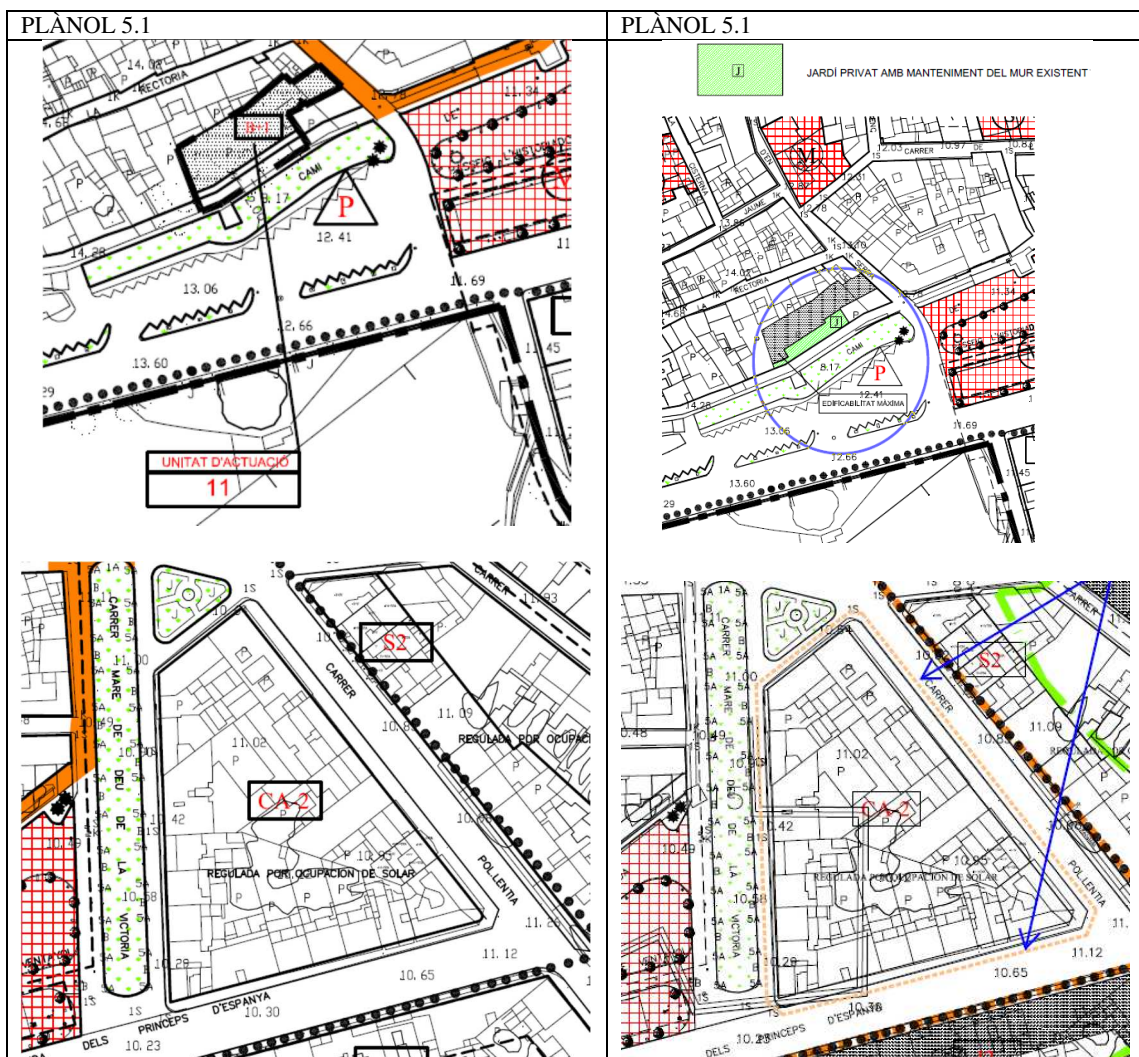





Ajuntament d'Alcúdia
Planificació Urbanística
C/ Major, 9 – 07400 Alcúdia
Tel (971) 89 71 09 – Fax (971) 54 65 15
www.alcudia.net planejament@alcudia.net

NS VIGENTS


PROPOSTA DE MODIFICACIÓ

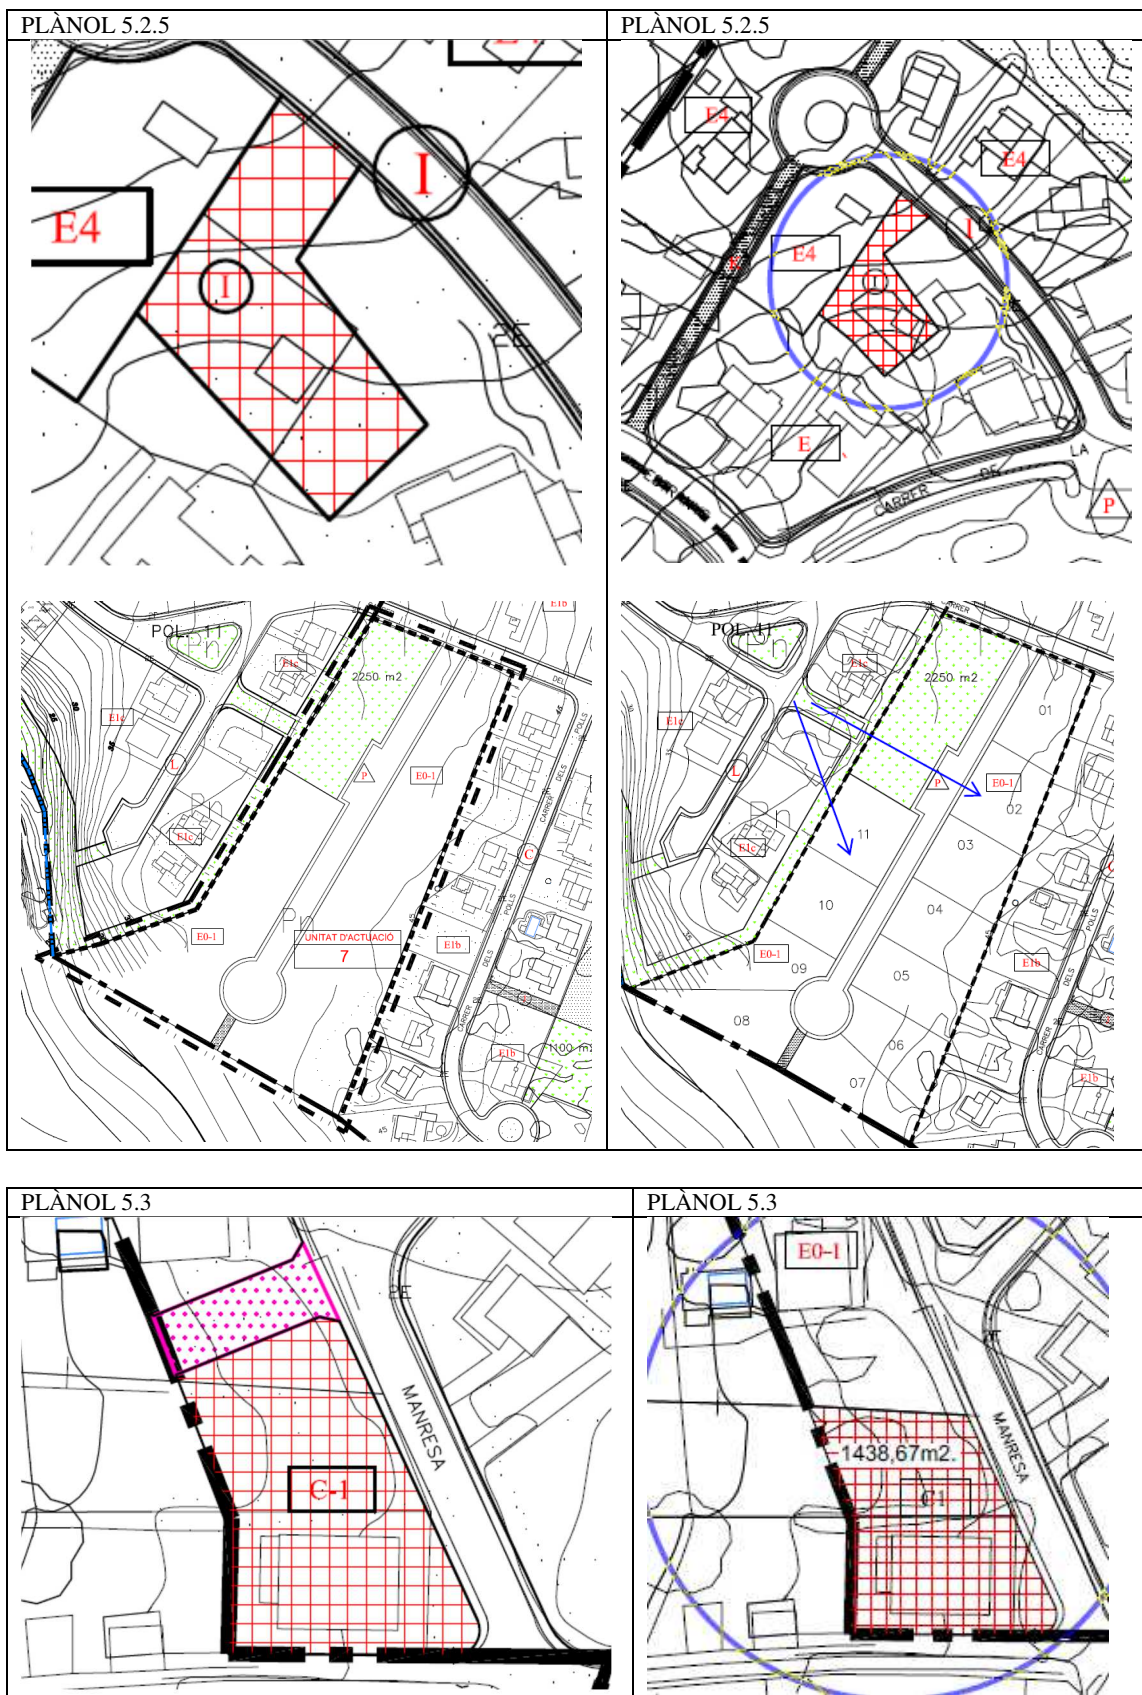

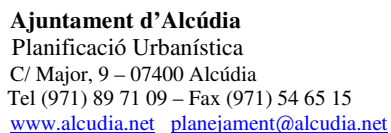

PROPOSTA DE MODIFICACIÓ

PLÀNOL 5.4

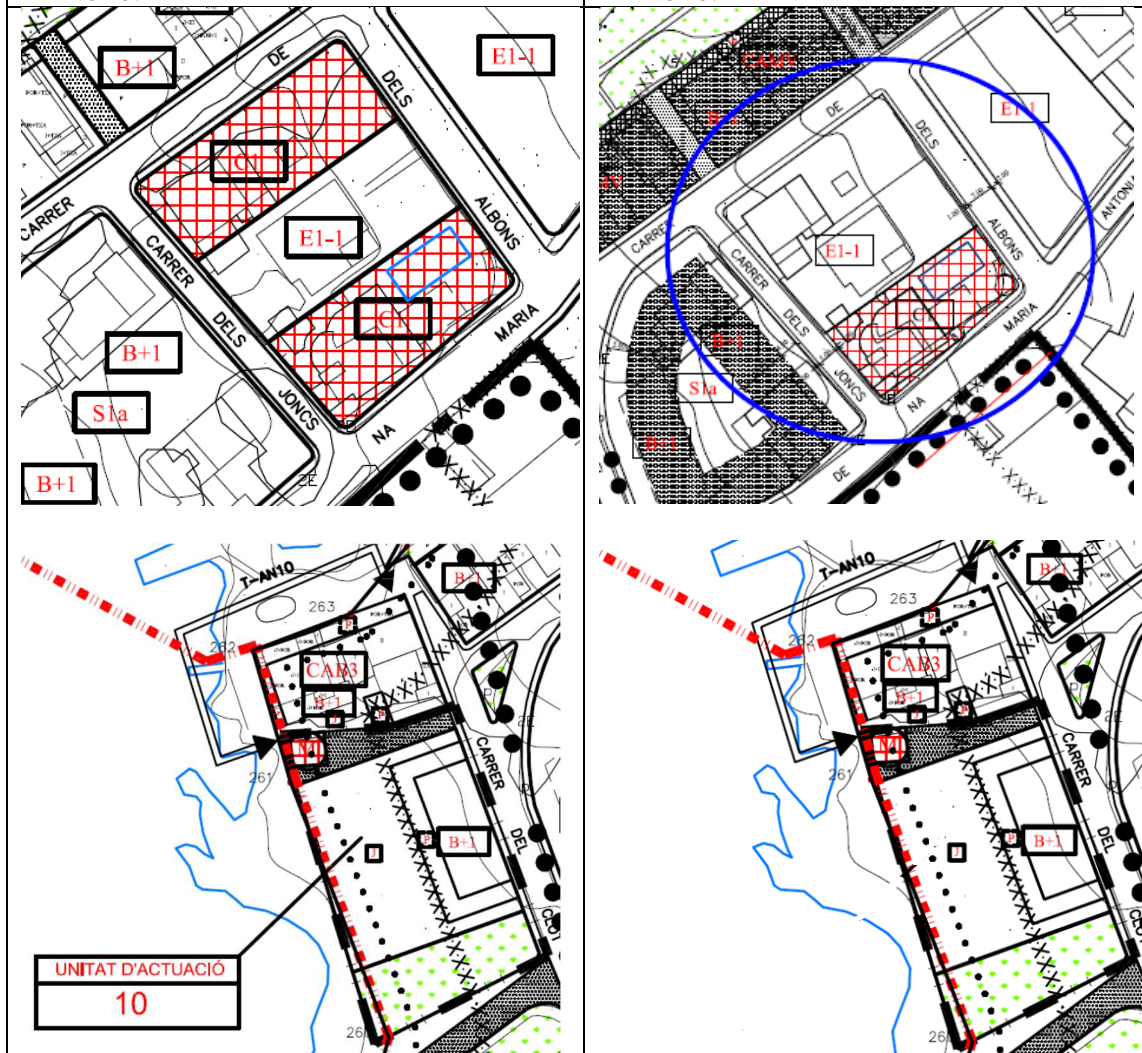

PLÀNOL 5.4.1


CONDICIONS D'EDIFICACIÓ I PARCEL·LACIÓ		CONDICIONS D'EDIFICACIÓ I PARCEL·LACIÓ	
	VE L'EDIFICACIÓ (VEGUEU ELS QUADRES ANNEXOS A LES NORMES URBANÍSTIQUES)		CODI DE ZONA A L'EFFECTE DE L'ORDENACIÓ DE L'EDIFICACIÓ (VEGUEU ELS QUADRES ANNEXOS A LES NORMES URBANÍSTIQUES)
	OBLIGATORI ENJARDINAR		OBLIGATORI ENJARDINAR
	ARTICLE 21.4 P.O.O.T. RESPETAR ALINEACIONS, HABITATGE MÍNIM 90m ² . UTILS, 1 PLAÇA D'APARCAMENT PER HABITATGE.		
	CONDICIONS D'EDIFICACIÓ I PARCEL·LACIÓ DE		
	CONDICIONS D'ÚS DE		
	POSSIBILITAT DE PORXO A PL. BAIXA		CONDICIONS D'EDIFICACIÓ I PARCEL·LACIÓ DE
			CONDICIONS D'ÚS DE
	PORXO A PL. BAIXA OBLIGATORI		POSSIBILITAT DE PORXO A PL. BAIXA
			PORXO A PL. BAIXA OBLIGATORI
	MÀXIM PL.BAIXA + PL.PIS		MÀXIM PL.BAIXA + PL.PIS
	REFERÈNCIA EN RELACIÓ AMB EL PLÀNOL E 1:2.000 num 5.4		



Ajuntament d'Alcúdia
Planificació Urbanística
C/ Major, 9 – 07400 Alcúdia
Tel (971) 89 71 09 – Fax (971) 54 65 15
www.alcudia.net planejament@alcudia.net

NS VIGENTS

PROPOSTA DE MODIFICACIÓ

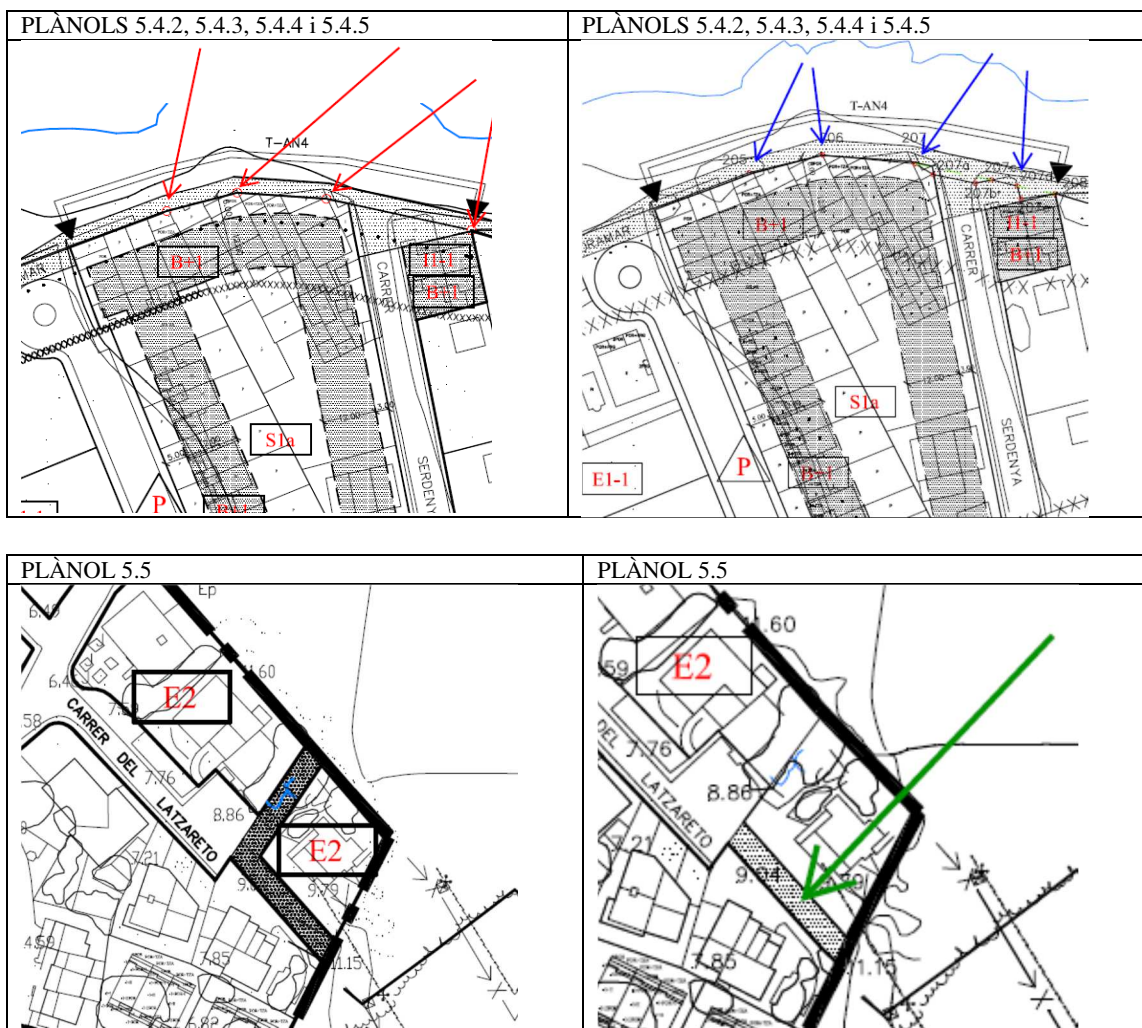



Ajuntament d'Alcúdia
Planificació Urbanística
C/ Major, 9 – 07400 Alcúdia
Tel (971) 89 71 09 – Fax (971) 54 65 15
www.alcudia.net planejament@alcudia.net

NS VIGENTS

PROPOSTA DE MODIFICACIÓ

