




Ajuntament d'Alcúdia  
Planificació Urbanística  
C/ Major, 9 – 07400 Alcúdia  
Tel (971) 89 71 09 – Fax (971) 54 65 15  
[www.alcudia.net](http://www.alcudia.net) [planejament@alcudia.net](mailto:planejament@alcudia.net)

**PLANO DE DELIMITACIÓN DE LOS ÁMBITOS SUJETOS A SUSPENSIÓN DE LICENCIAS, DE PRESENTACIÓN DE COMUNICACIONES Y DE TRAMITACIÓN DE PROCEDIMIENTOS. (ART. 140.2 DEL REGLAMENTO DE LA LEY 2/2014, DE 25 DE MARZO, DE ORDENACIÓN Y USO DEL SUELO, EN EL ÁMBITO DE LA ISLA DE MALLORCA)**

**NS VIGENTES**

**PROPUESTA DE MODIFICACIÓN**

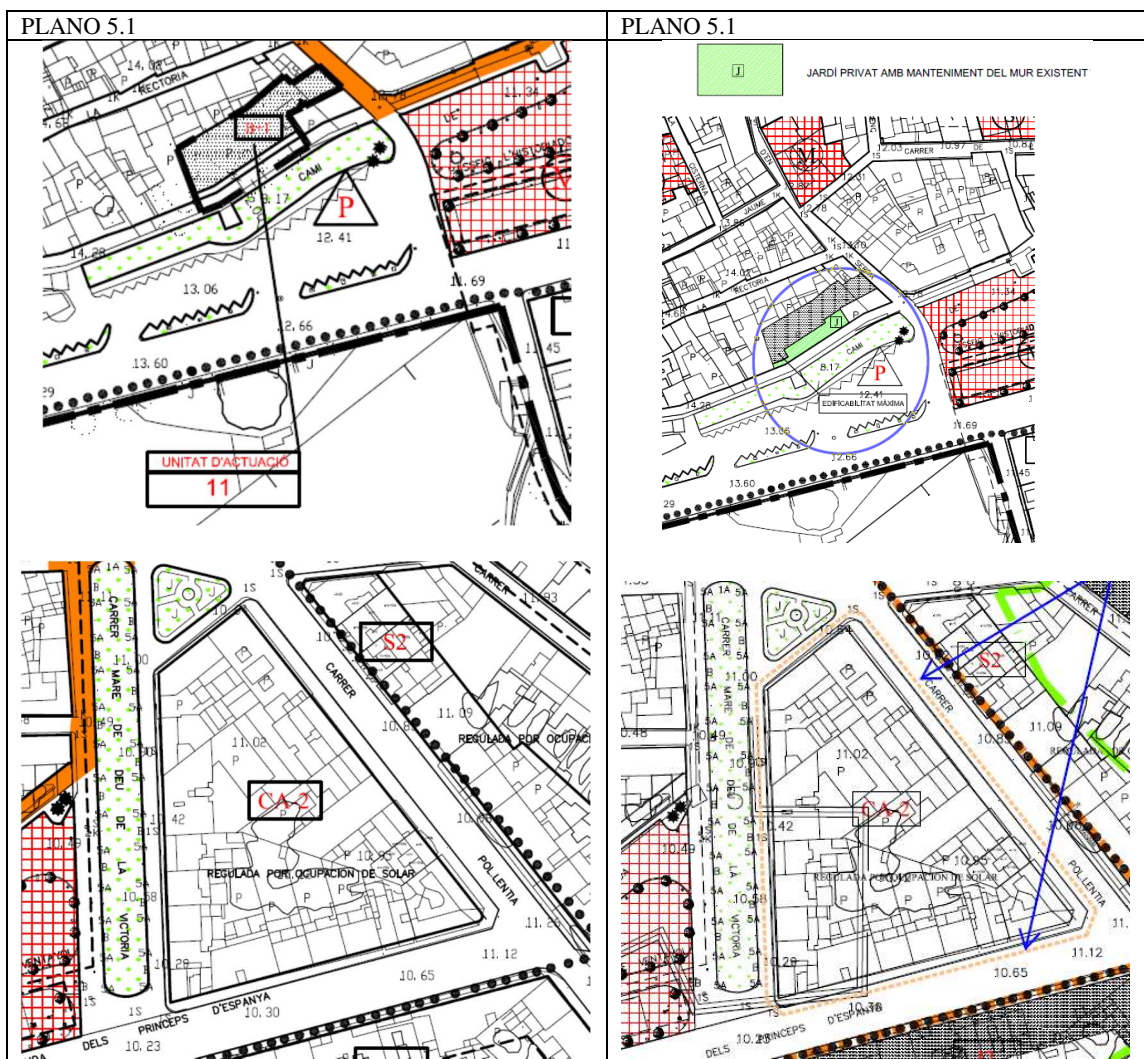




**Ajuntament d'Alcúdia**  
Planificació Urbanística  
C/ Major, 9 – 07400 Alcúdia  
Tel (971) 89 71 09 – Fax (971) 54 65 15  
[www.alcudia.net](http://www.alcudia.net) [planejament@alcudia.net](mailto:planejament@alcudia.net)

## NS VIGENTES

## PROPUESTA DE MODIFICACIÓN

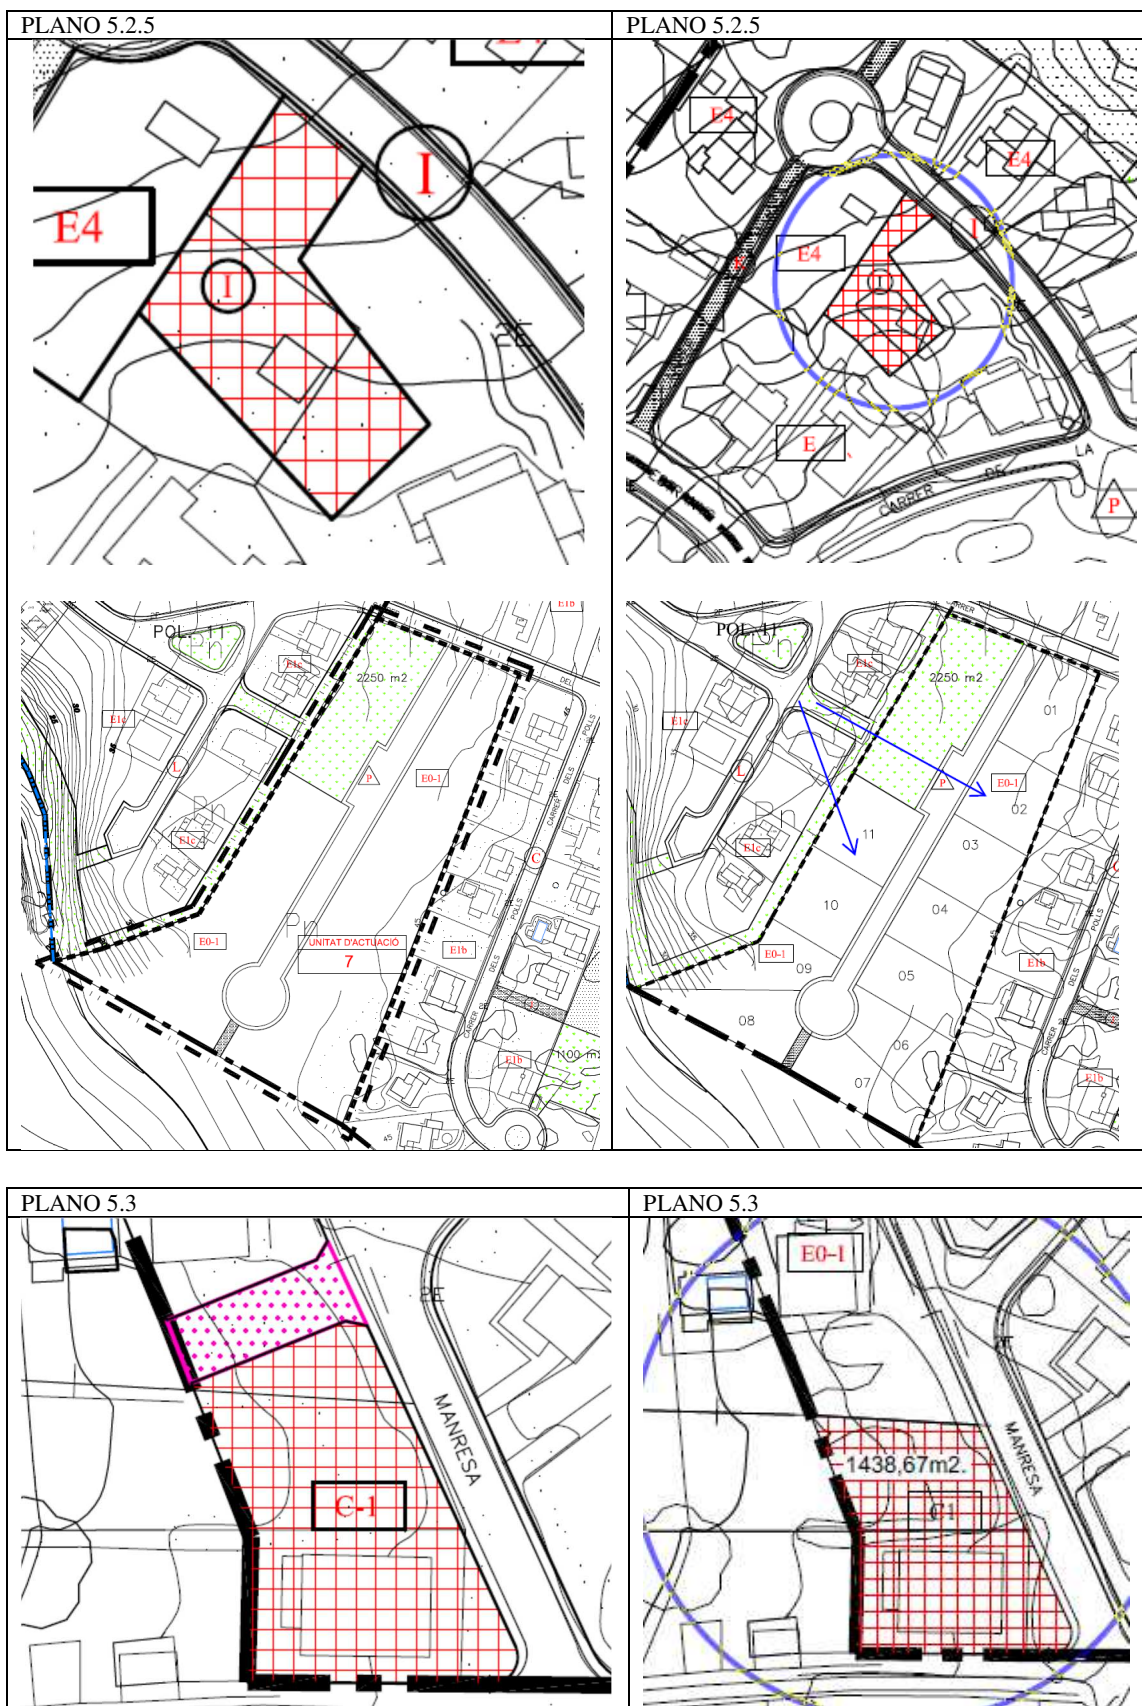






Ajuntament d'Alcúdia  
Planificació Urbanística  
C/ Major, 9 – 07400 Alcúdia  
Tel (971) 89 71 09 – Fax (971) 54 65 15  
[www.alcudia.net](http://www.alcudia.net) [planejament@alcudia.net](mailto:planejament@alcudia.net)

## NS VIGENTES

## PROPUESTA DE MODIFICACIÓN

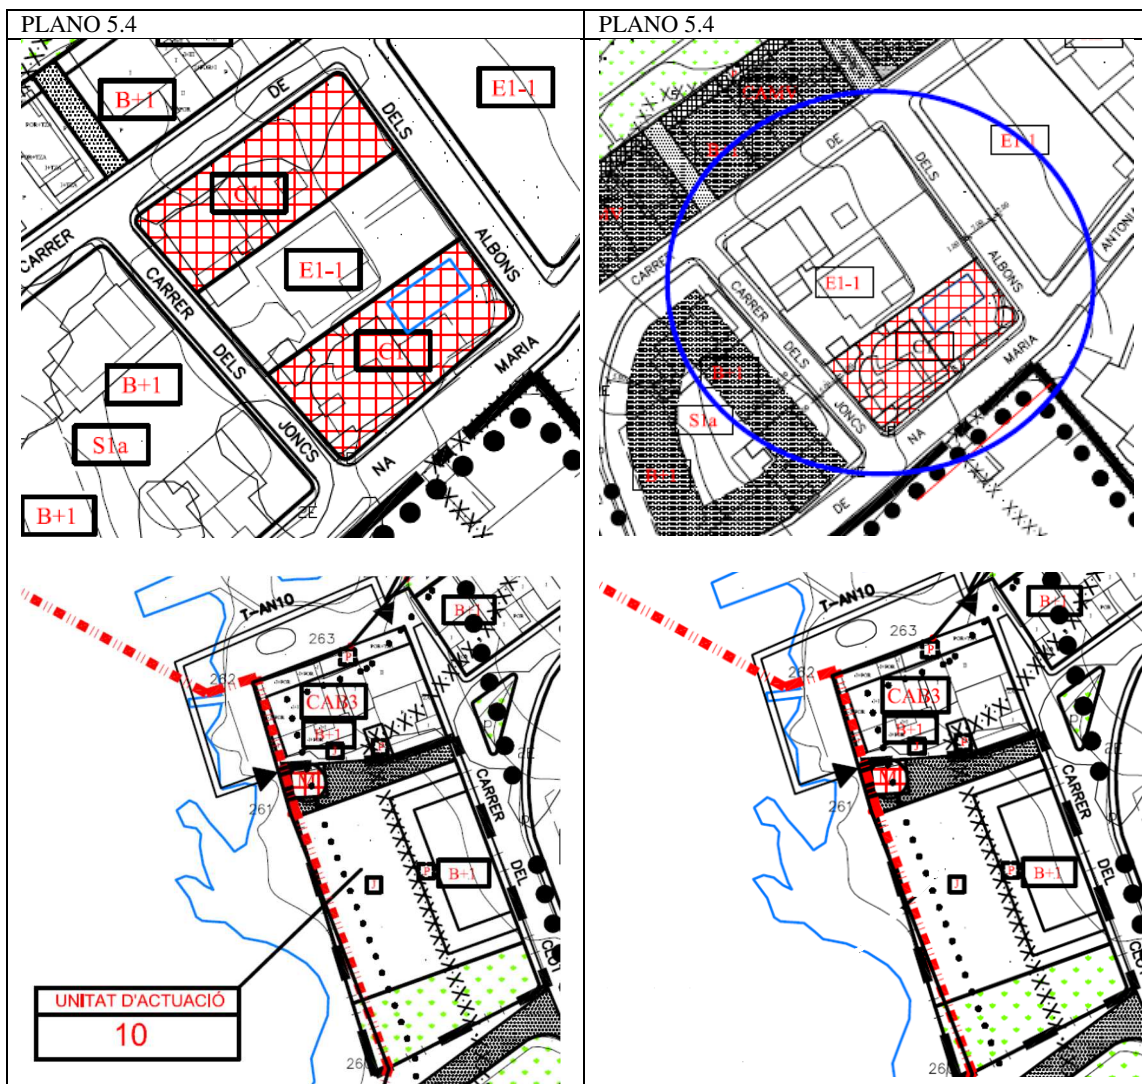

PLANO 5.4.1	PLANO 5.4.1
<p>ANNEXOS A LES NORMES URBANÍSTIQUES)</p> <p>OBLIGATORI ENJARDINAR</p> <p>ARTICLE 21.4 P.O.O.T. RESPETAR ALINEACIONS HABITATGE MINIM 90m2. UTILS, 1 PLAÇA D'APARCAMENT PER HABITATGE.</p> <p>CONDICIONS D'EDIFICACIÓ I PARCEL·LACIÓ DE</p> <p>CONDICIONS D'ÚS DE</p> <p>POSSIBILITAT DE PORXO A PL. BAIXA</p> <p>PORXO A PL. BAIXA OBLIGATORI</p> <p>MÀXIM PL.BAIXA + PL.PIS</p> <p>RERERÈNCIA EN RELACIÓ AMB EL PLÀNOL E 1:2.000 num 5.4</p>	<p>CODI DE ZONA A L'EFFECTE DE L'ORDENACIÓ DE L'EDIFICACIÓ (VEGUEU ELS QUADRES ANNEXOS A LES NORMES URBANÍSTIQUES)</p> <p>OBLIGATORI ENJARDINAR</p> <p>CONDICIONS D'EDIFICACIÓ I PARCEL·LACIÓ DE</p> <p>CONDICIONS D'ÚS DE</p> <p>POSSIBILITAT DE PORXO A PL. BAIXA</p> <p>PORXO A PL. BAIXA OBLIGATORI</p> <p>MÀXIM PL.BAIXA + PL.PIS</p>



## NS VIGENTES

## PROPUESTA DE MODIFICACIÓN







**Ajuntament d'Alcúdia**  
Planificació Urbanística  
C/ Major, 9 – 07400 Alcúdia  
Tel (971) 89 71 09 – Fax (971) 54 65 15  
[www.alcudia.net](http://www.alcudia.net) [planejament@alcudia.net](mailto:planejament@alcudia.net)

## NS VIGENTES

## PROPUESTA DE MODIFICACIÓN

