

Secció V. Anuncis
Subsecció segona. Altres anuncis oficials
ADMINISTRACIÓ DE LA COMUNITAT AUTÒNOMA
PORTS DE LES ILLES BALEARS

1496 *Acord adoptat pel Consell d'Administració de Ports de les Illes Balears pel qual s'acorda l'aprovació del Projecte de distribució d'amarratges del port de Pollença*

El Consell d'Administració de Ports de les Illes Balears, reunit en la sessió del dia 24 de febrer de 2022, va acordar el següent:


Primer. Aprovar el Projecte de distribució d'amarratges del port de Pollença, d'acord amb l'informe tècnic i el plànol de distribució d'amarratges que s'adjunta com a annex I.

Segon. Ordenar la publicació d'aquest Acord al web de Ports de les Illes Balears i al *Butlletí Oficial de les Illes Balears*.

Palma, en la data de la signatura electrònica (25 de febrer de 2022)

El vicepresident executiu
Francisco Javier Ramis Otazua




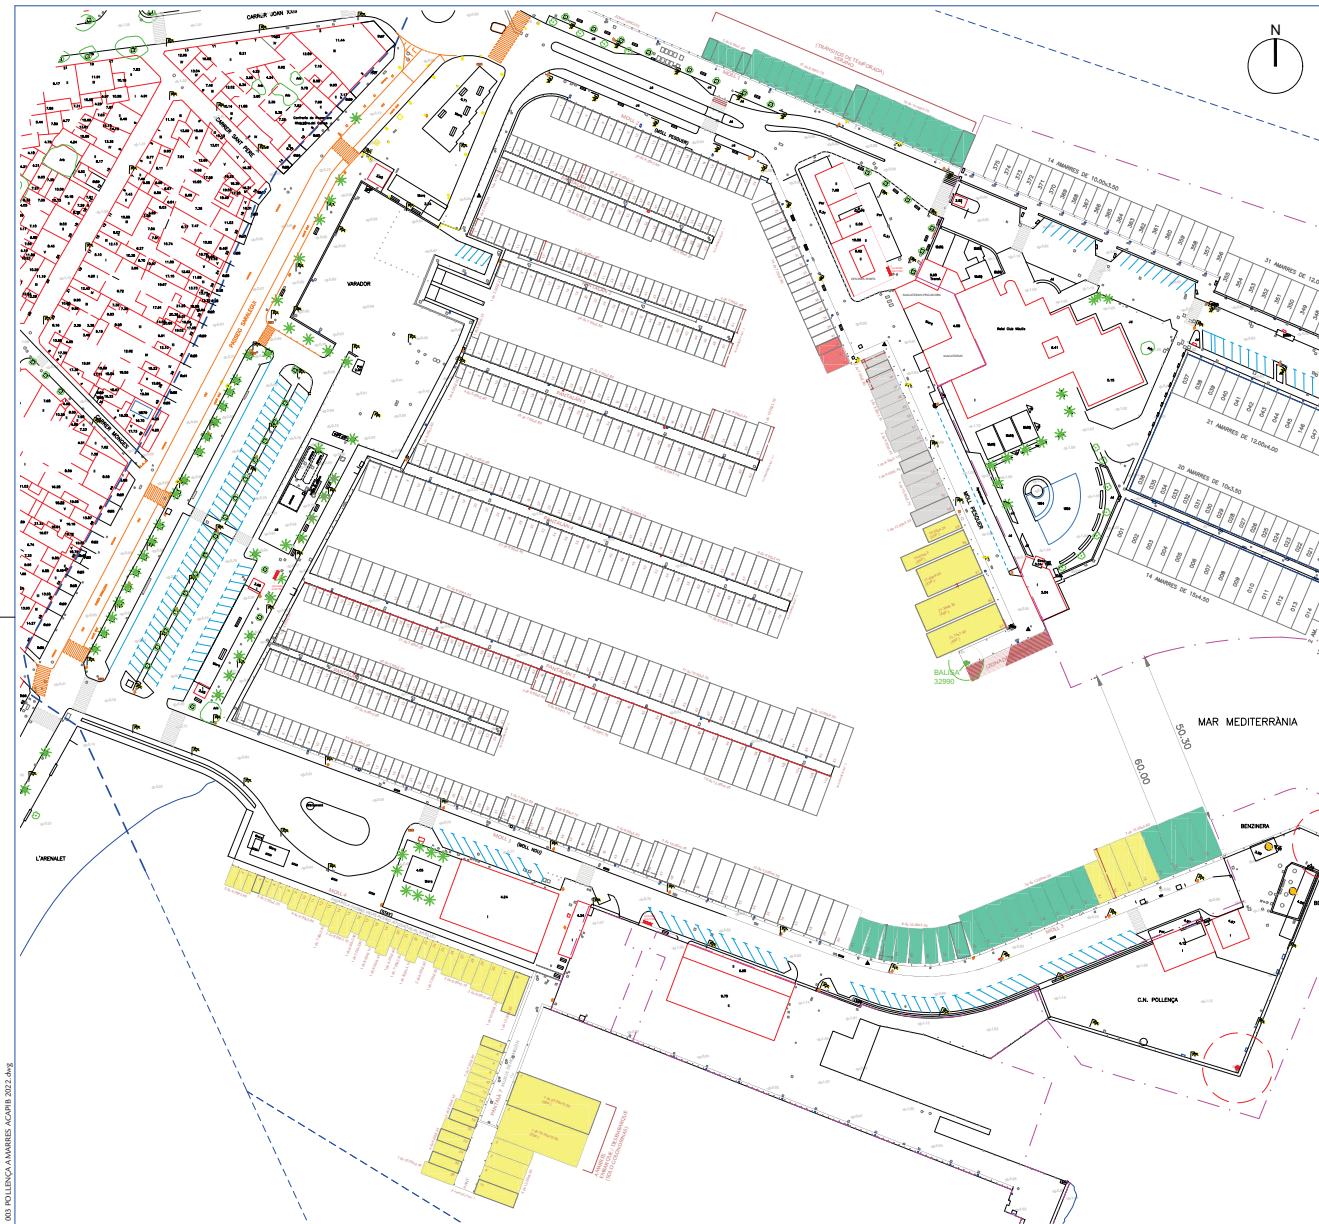

003 POLLEÇA-AMARRES ACBIB 2022.dwg



ORTOFOTOGRAFIA DEL PUERTO

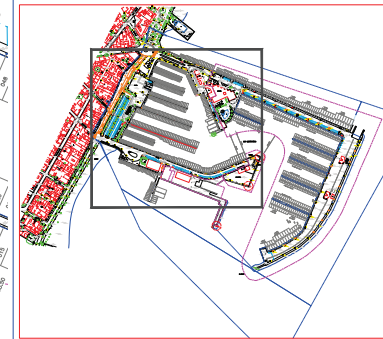

PLANTA GENERAL PUERTO DE POLLEÇA 5/6

CUADRO DE AMARRES					
MEDIDAS	BASE	TRANSITO	LISTA 1ª (PESCA)	LISTA 2ª	ADMINISTE
4,00 x 2,00	3				3
5,00 x 2,25	100			5	105
6,00 x 2,00	134	5		11	150
7,00 x 2,00	92		2	11	108
8,00 x 3,10	56	10	6	9	81
9,00 x 3,45	65		3	7	75
10,00 x 3,70	25	18	3	2	48
12,00 x 4,30	30	9	1	6	46
15,00 x 4,80		4		3	7
ESPECIAL (ESP.)					7
TOTAL	505	46	15	61	630

	BASE	TRANSITO	TOTAL
SUPERFIC. (m²)	10.981,45	1.744,40	12.725,85
	86,29%	13,71%	100%



 ZONA SERVICIO DEL PUERTO



 ESPEJO DE AGUA

- ☒ ZONA SERVICIO DEL PUERTO
☒ ESPEJO DE AGUA

Ports IB

PLANO:
DISTRIBUCIÓN DE AMARRES EN EL PUERTO DE:
POLLEÇA

ESCALA: 1/600
NÚM. PLANO: 01

EL TÉCNICO RESPONSABLE DEL PUERTO:

FECHA: FEBRERO 2022

JOSÉ ENRIQUE GRACIA MORA

DIBUJADO: JPC