

Secció III. Altres disposicions i actes administratius

AJUNTAMENT DE SON SERVERA

7349 *Autorització de l'ocupació temporal de béns de domini públic marítim terrestre per a l'explotació dels serveis de temporada consistents en instal·lacions desmuntables a les platges del litoral del terme municipal de Son Servera per a les temporades 2022 a 2025*

Mitjançant decret de Batlia núm. 2022-1226, de 17 d'agost 2022 i la correcció d'errors aprovada per Decret de Batlia núm. 2022-1244, de 19 d'agost de 2022, es va resoldre autoritzar l'ocupació temporal de béns de domini públic marítim terrestre per a l'explotació dels serveis de temporada consistents en instal·lacions desmuntables a les platges del litoral del terme municipal de Son Servera per a les temporades 2022 a 2025.

Platja:	Platja de Cala Millor Platja de Cala Bona Platja des Ribell – Sa Marjal. Platja Port Roig
Instal·lació autoritzada:	Veure annex (plànol núm. 1) Platja de Cala Millor: Fulls 1 i 2 del plànol núm. 1 Platja de Cala Bona: Fulls 3 i 4 del plànol núm. 1 Platja des Ribell – Sa Marjal: Full 6 del plànol núm. 1 Platja Port Roig: Full 5 del plànol núm. 1
Autoritzat:	Nom: Pure Mallorca Real Estate, S.L. CIF: B16642001 Representant : Rafael Nicolau Canaves Adreça social: C/ Quinta volta, 149, Es Carritxó, 07208, Felanixt. Illes Balears.
Vigència:	Temporades 2022, 2023, 2024 i 2025

Aquesta explotació temporal s'autoritza de conformitat amb:

- El plec de clàusules administratives particulars i el plec de prescripcions tècniques aprovats per Decret de la Batlia núm. 2022-0904, de 17 de juny de 2022, i la seva correcció d'errors realitzada mitjançant Decret de Batlia núm. 2022-0912, de 21 de juny de 2022, que varen ser sotmesos a informació pública mitjançant anunci en el BOIB núm. 82 de 25 de juny de 2022 i amb la publicació a la Plataforma de Contractació del Sector Públic el 26 de juny de 2022.





- El projecte de la sol·licitud d'autorització per a l'ocupació temporal de béns de domini públic marítim terrestre per a l'explotació dels serveis de temporada 2022-2025, de les platges d'aquest terme municipal, redactat en el mes de novembre de 2021 per l'enginyer de Camins Canals i Ports, col·legiat núm. 9522, Mateo Estrany Pieras i modificat en el mes de març de 2022.
- L'autorització per ocupació de béns de domini públic marítim terrestre estatal per a la explotació dels serveis de temporada en el litoral del terme municipal de Son Servera per a les temporades 2022-2025, remesa per Demarcació de Costes en Illes Balears (expedient: N-ref. 9MA/2022-2025)
- Compliment de les condicions i prescripcions que consten a l'autorització de la Demarcació de Costes de les Illes Balears abans ressenyada


Son Servera, document signat electrònicament (29 d'agost de 2022)


La batlessa
Natalia Troya Isern



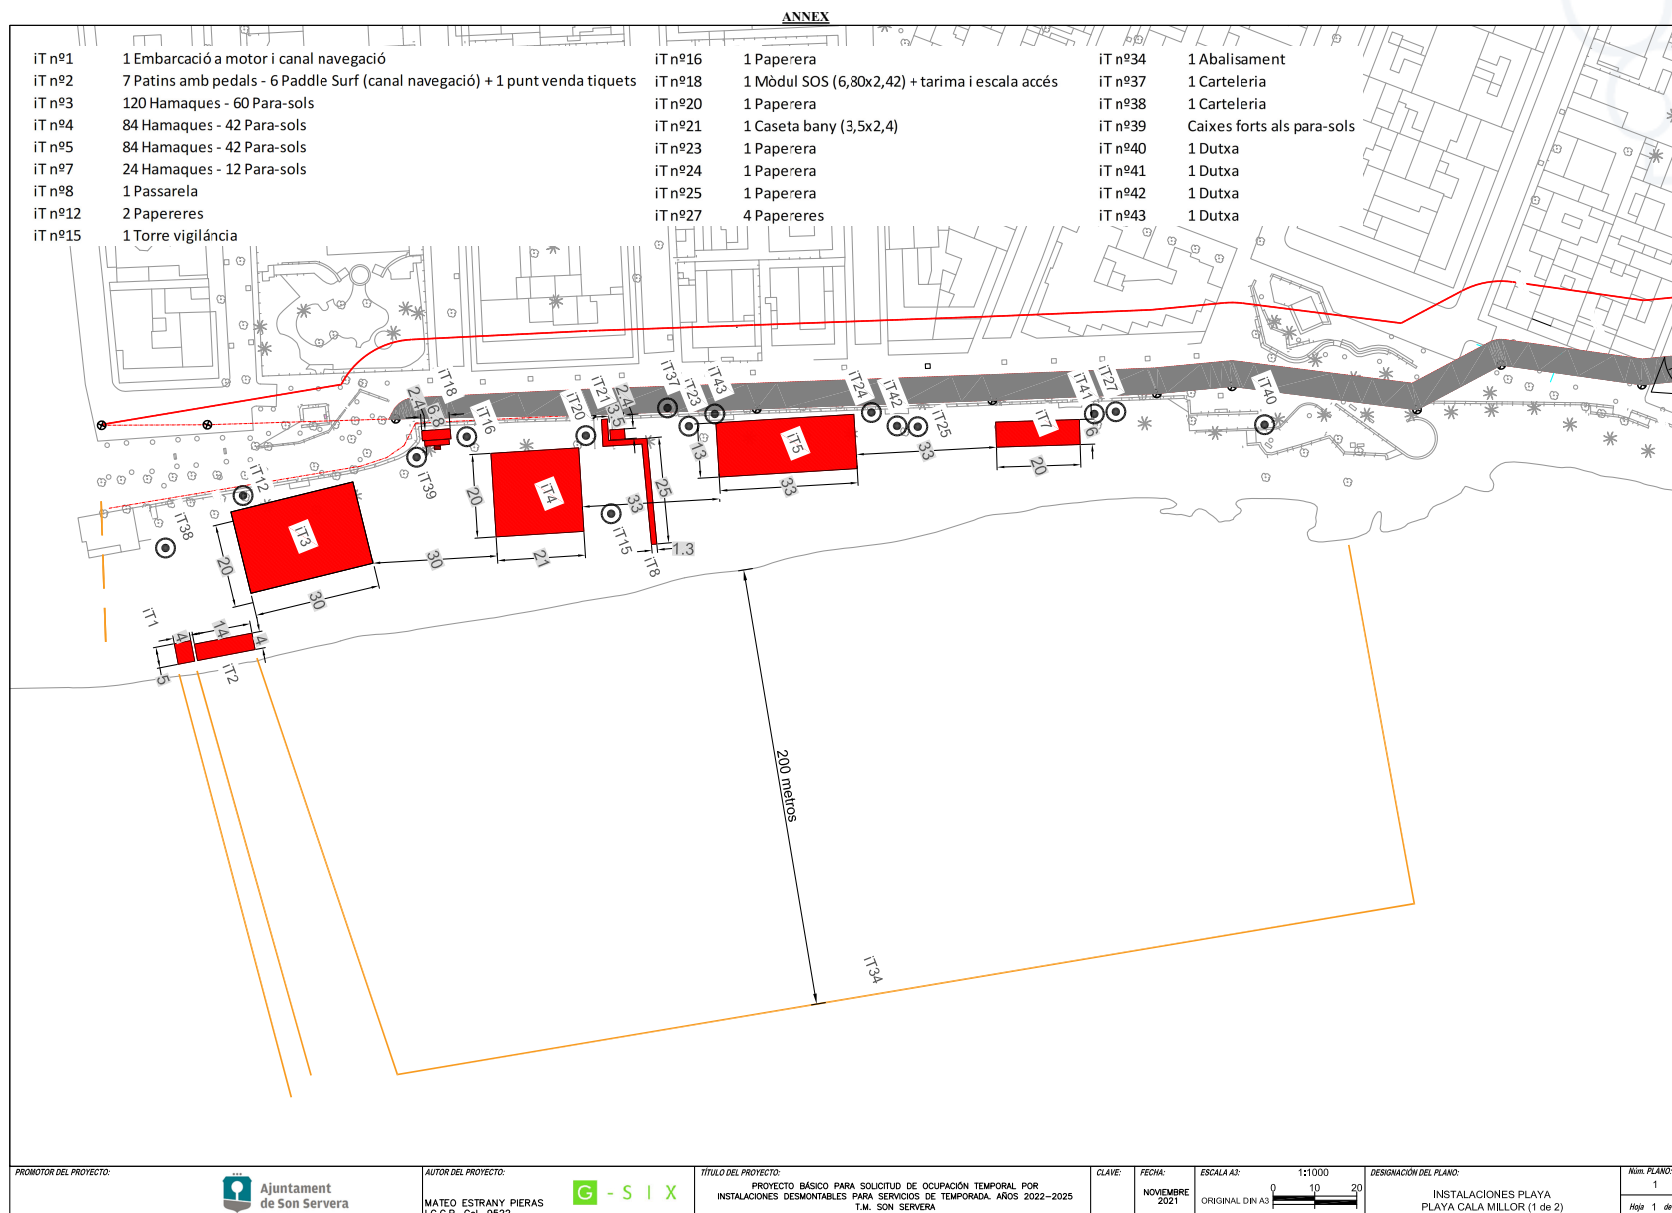

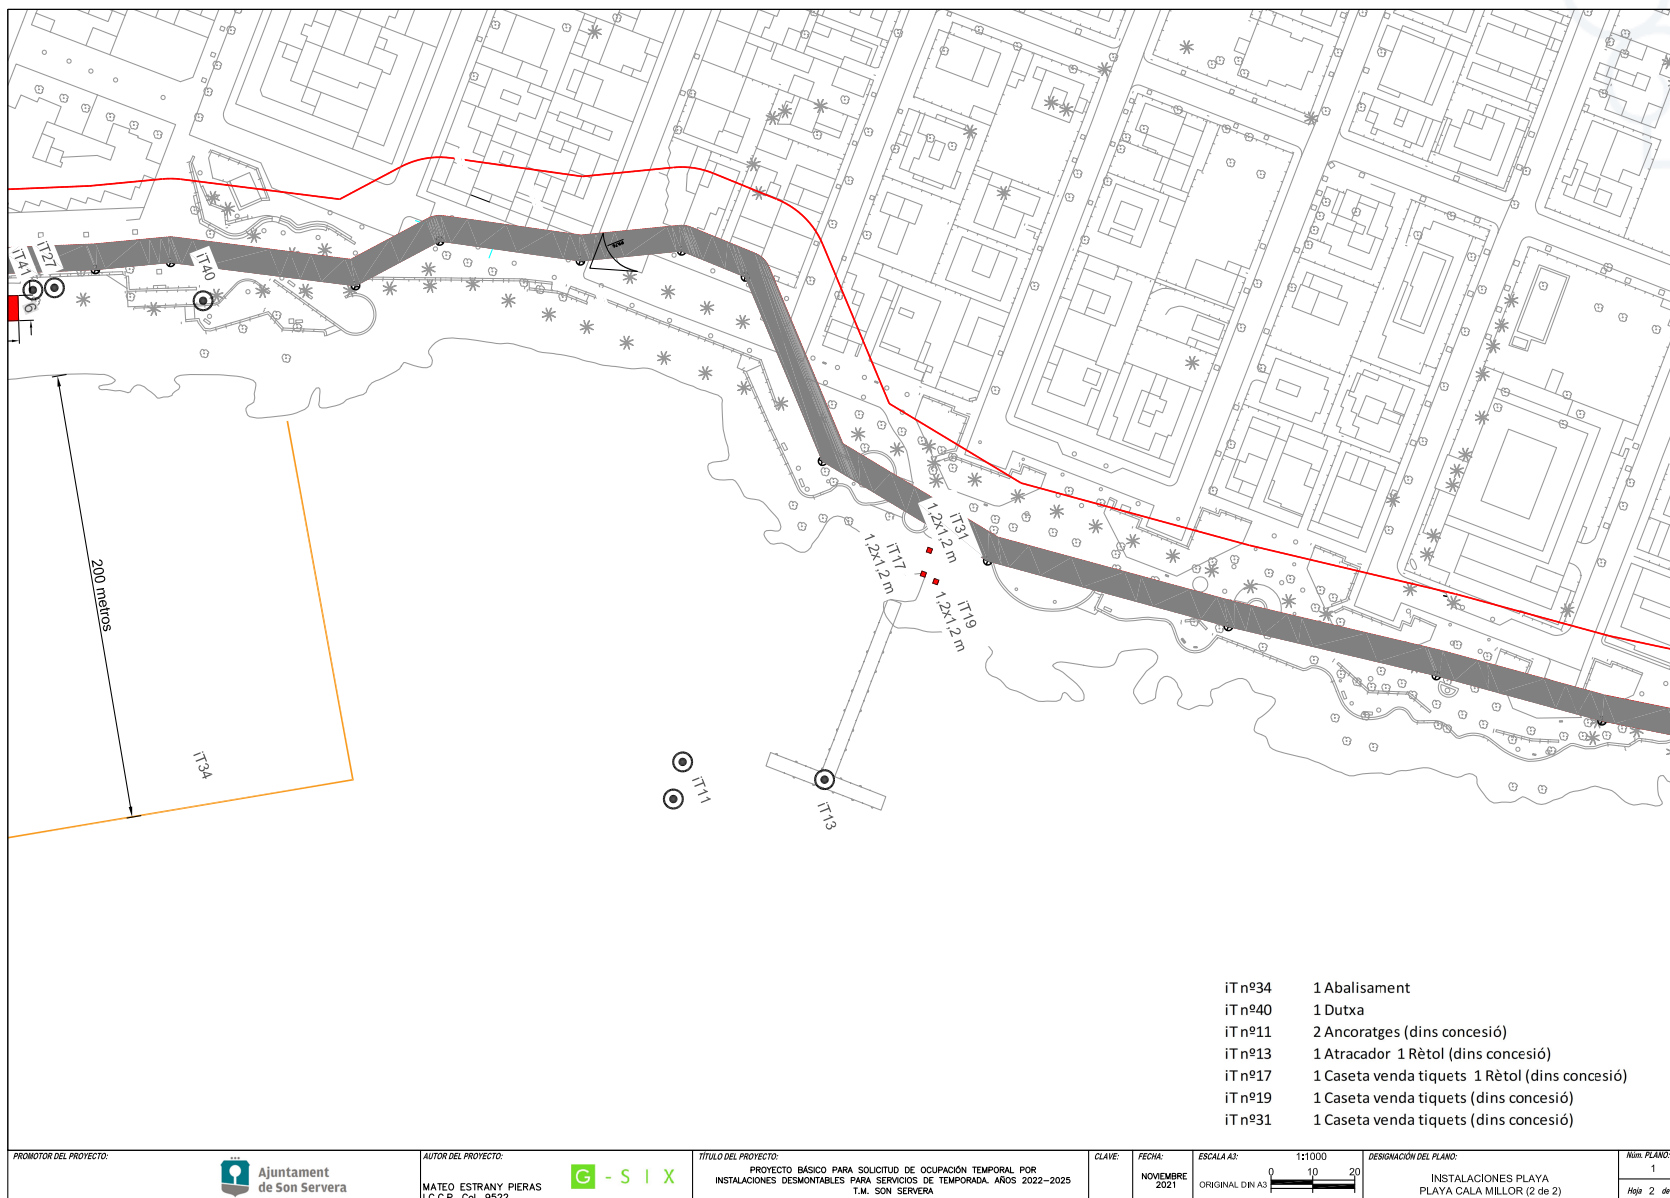

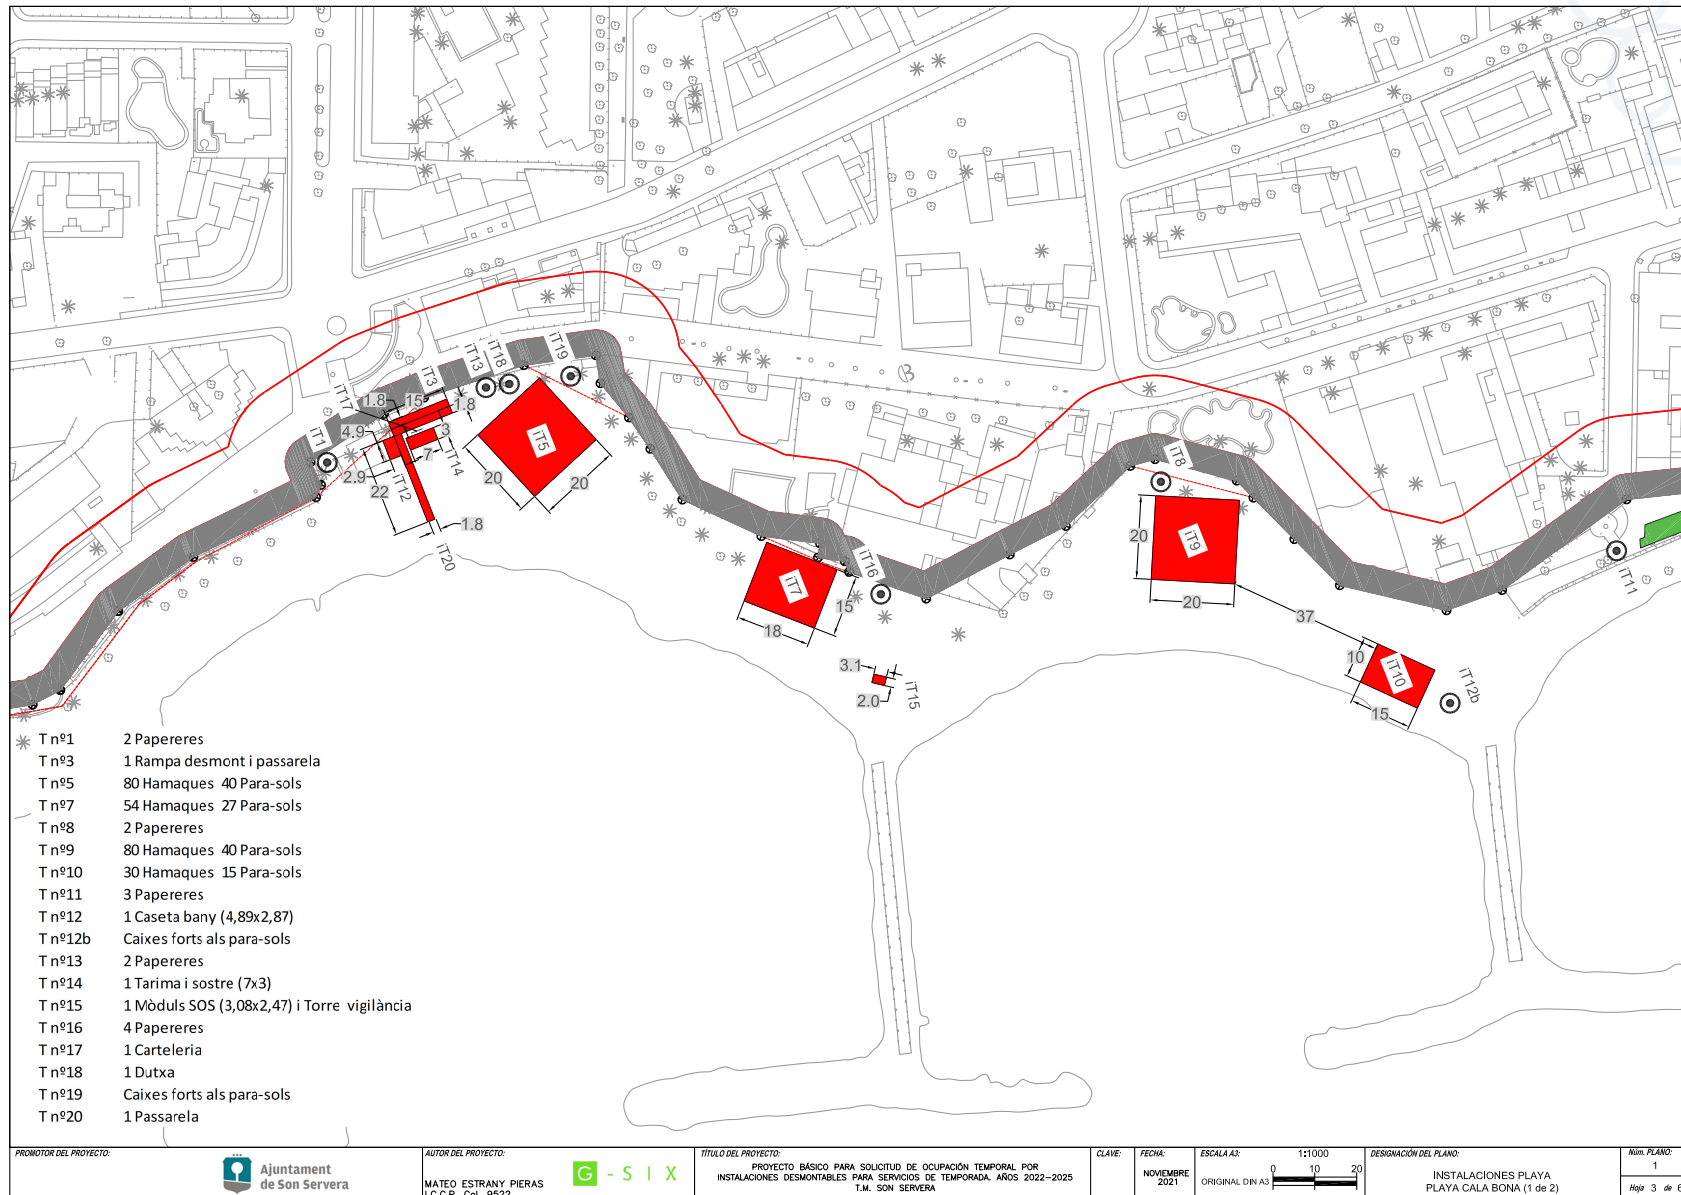

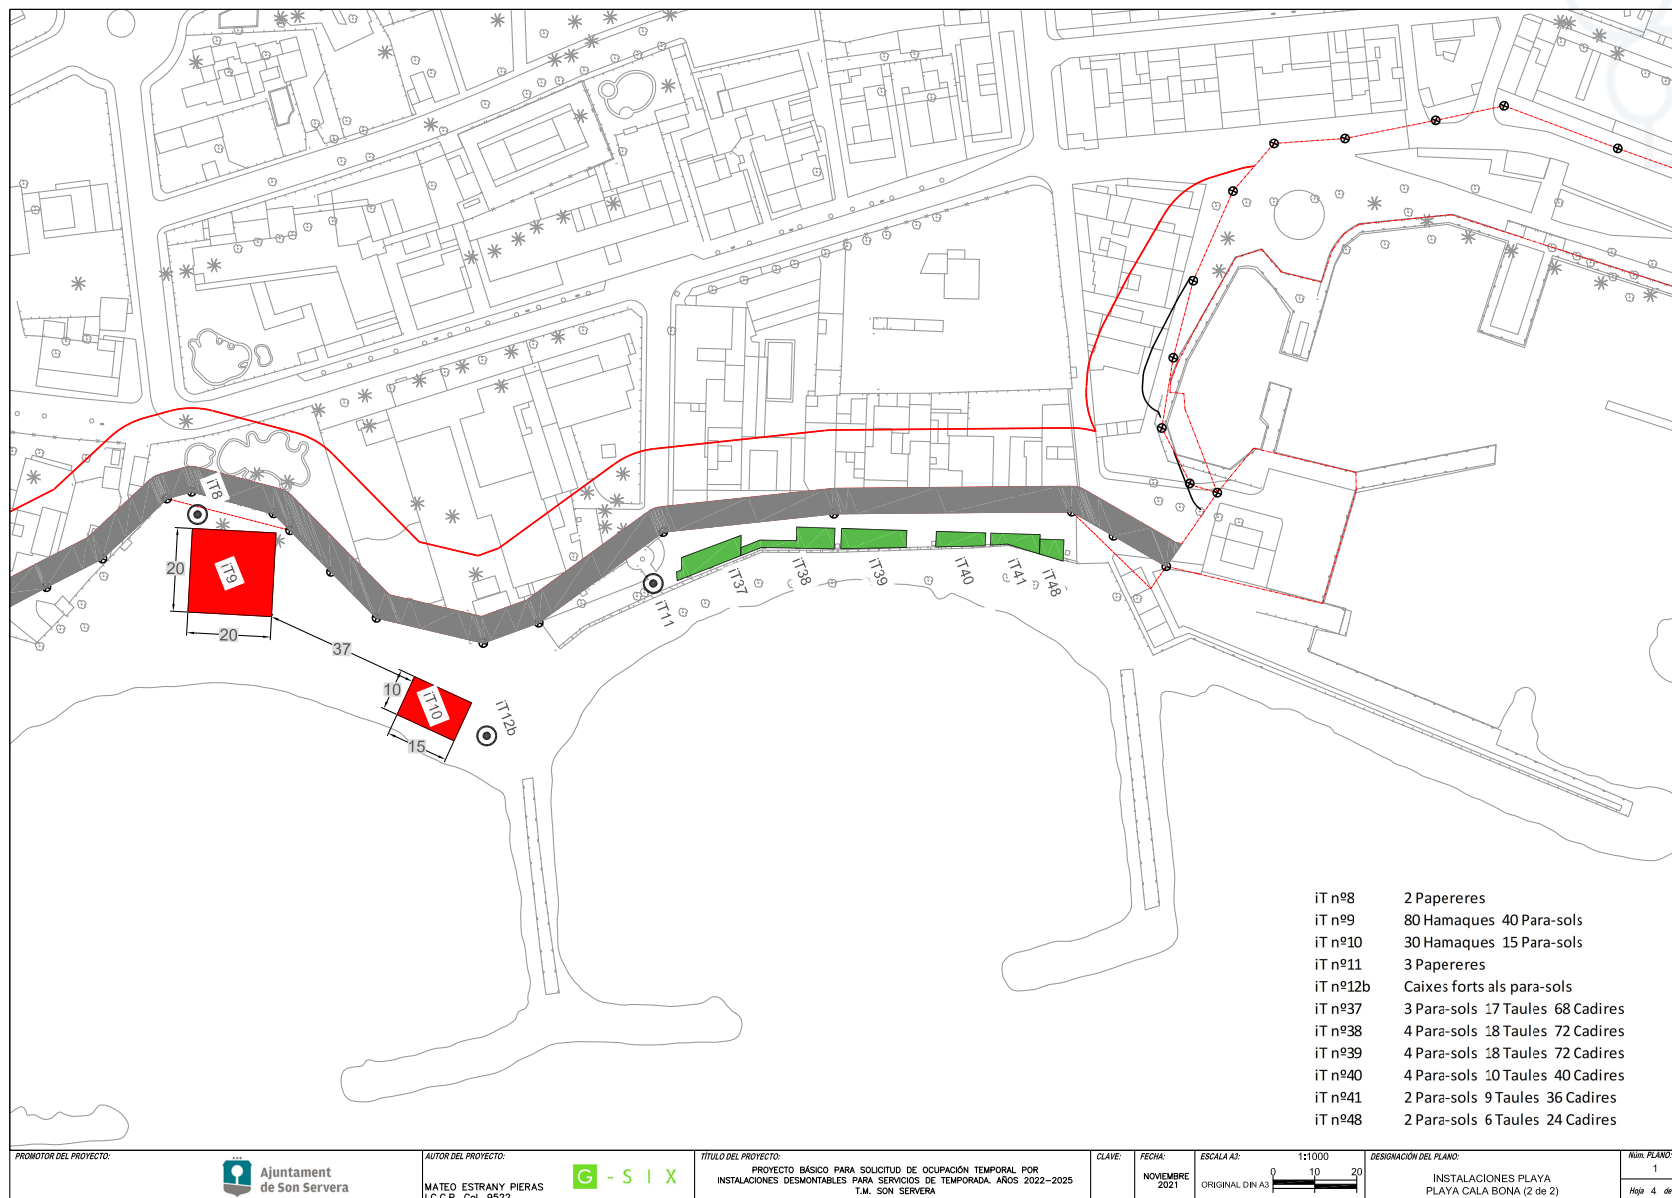

- iT n°8 2 Papereres
- iT n°9 80 Hamaques 40 Para-sols
- iT n°10 30 Hamaques 15 Para-sols
- iT n°11 3 Papereres
- iT n°12b Caixes forts als para-sols
- iT n°37 3 Para-sols 17 Taules 68 Cadires
- iT n°38 4 Para-sols 18 Taules 72 Cadires
- iT n°39 4 Para-sols 18 Taules 72 Cadires
- iT n°40 4 Para-sols 10 Taules 40 Cadires
- iT n°41 2 Para-sols 9 Taules 36 Cadires
- iT n°48 2 Para-sols 6 Taules 24 Cadires

PROMOTOR DEL PROYECTO:



AUTOR DEL PROYECTO:

MATEO ESTRANY PIERAS
I.C.C.P. Col. 9522



TÍTULO DEL PROYECTO:

PROYECTO BÁSICO PARA SOLICITUD DE OCUPACIÓN TEMPORAL POR
INSTALACIONES DESMONTABLES PARA SERVICIOS DE TEMPORADA. AÑOS 2022-2025
T.M. SON SERVERA

CLAVE:

FECHA:
NOVIEMBRE
2021

ESCALA A3:

1:1000
ORIGINAL DIN A3
0 10 20

DESIGNACIÓN DEL PLANO:

INSTALACIONES PLAYA
PLAYA CALA BONA (2 de 2)

Núm. PLANO:

1

Hoja 4 de 6



BOIB


Butlletí Oficial de les Illes Balears


Núm. 115

1 de setembre de 2022

Fascicle 182 - Sec. III. - Pàg. 36395

<https://www.caib.es/eboibfront/pdf/ca/2022/115/1118183>

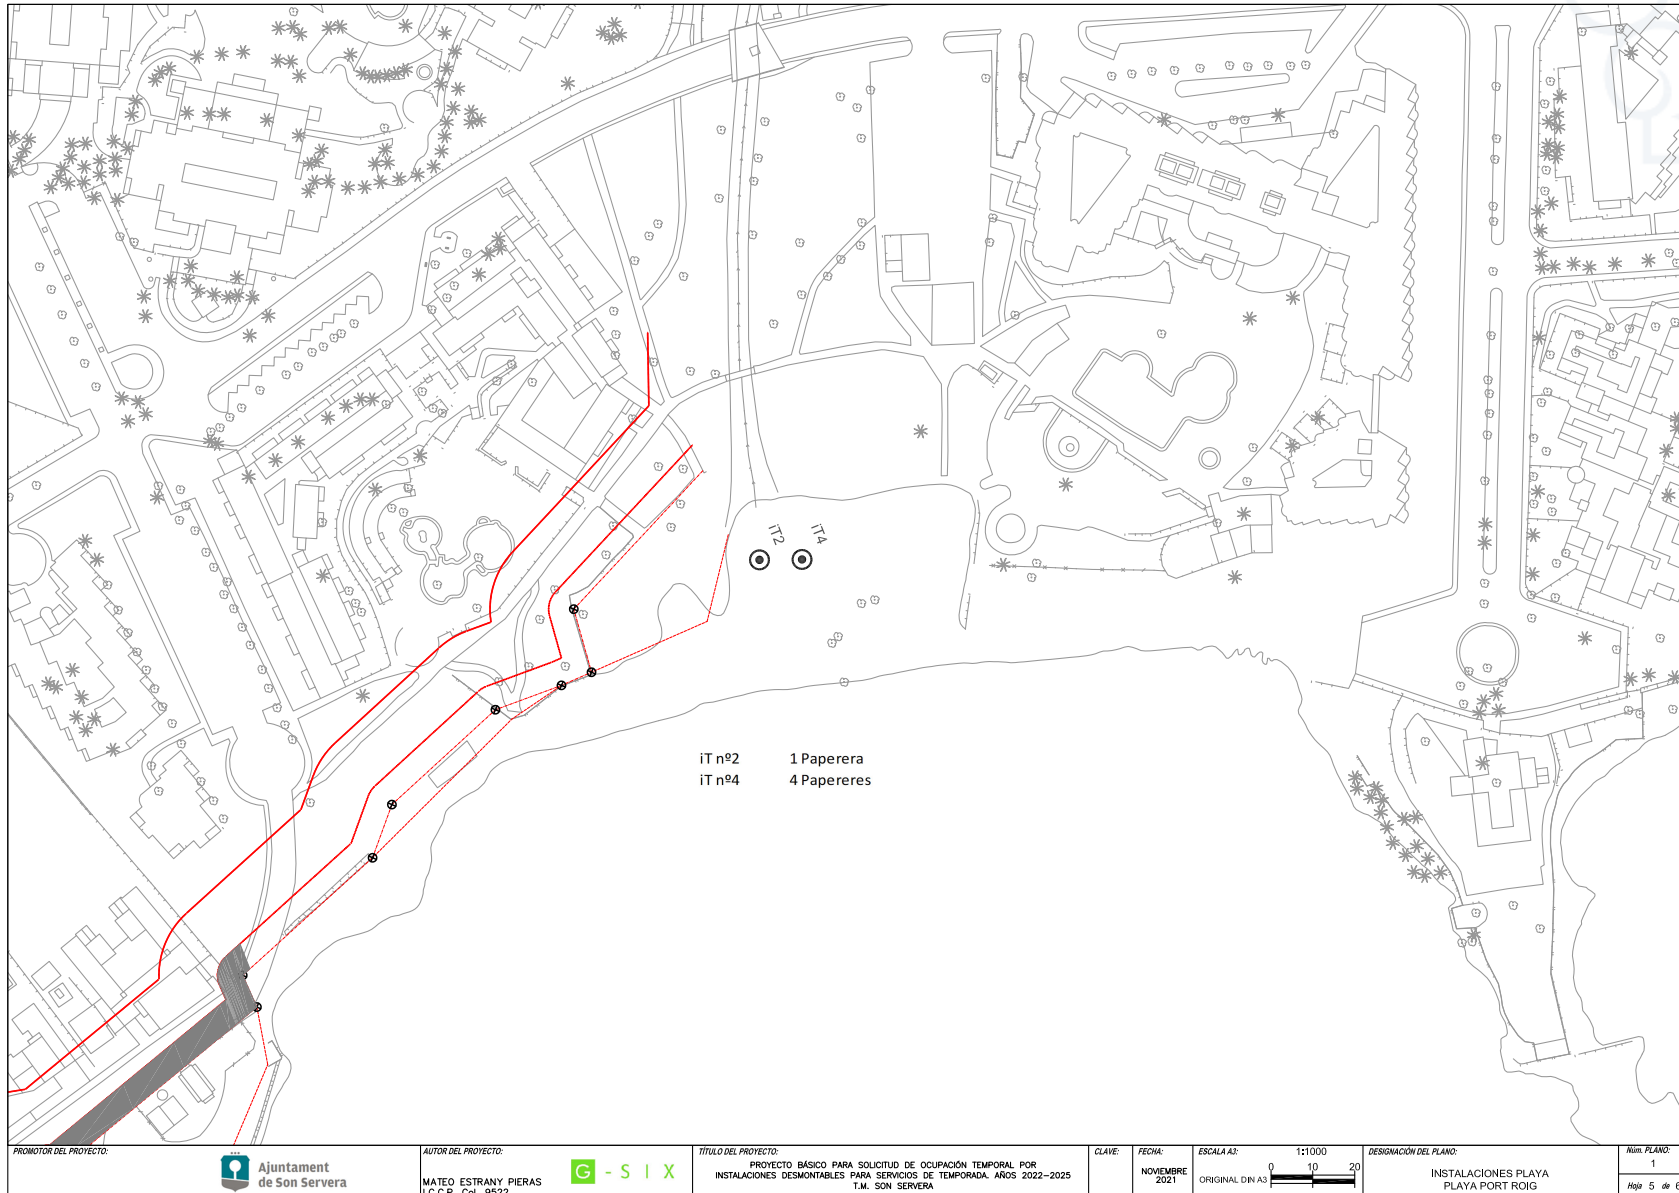

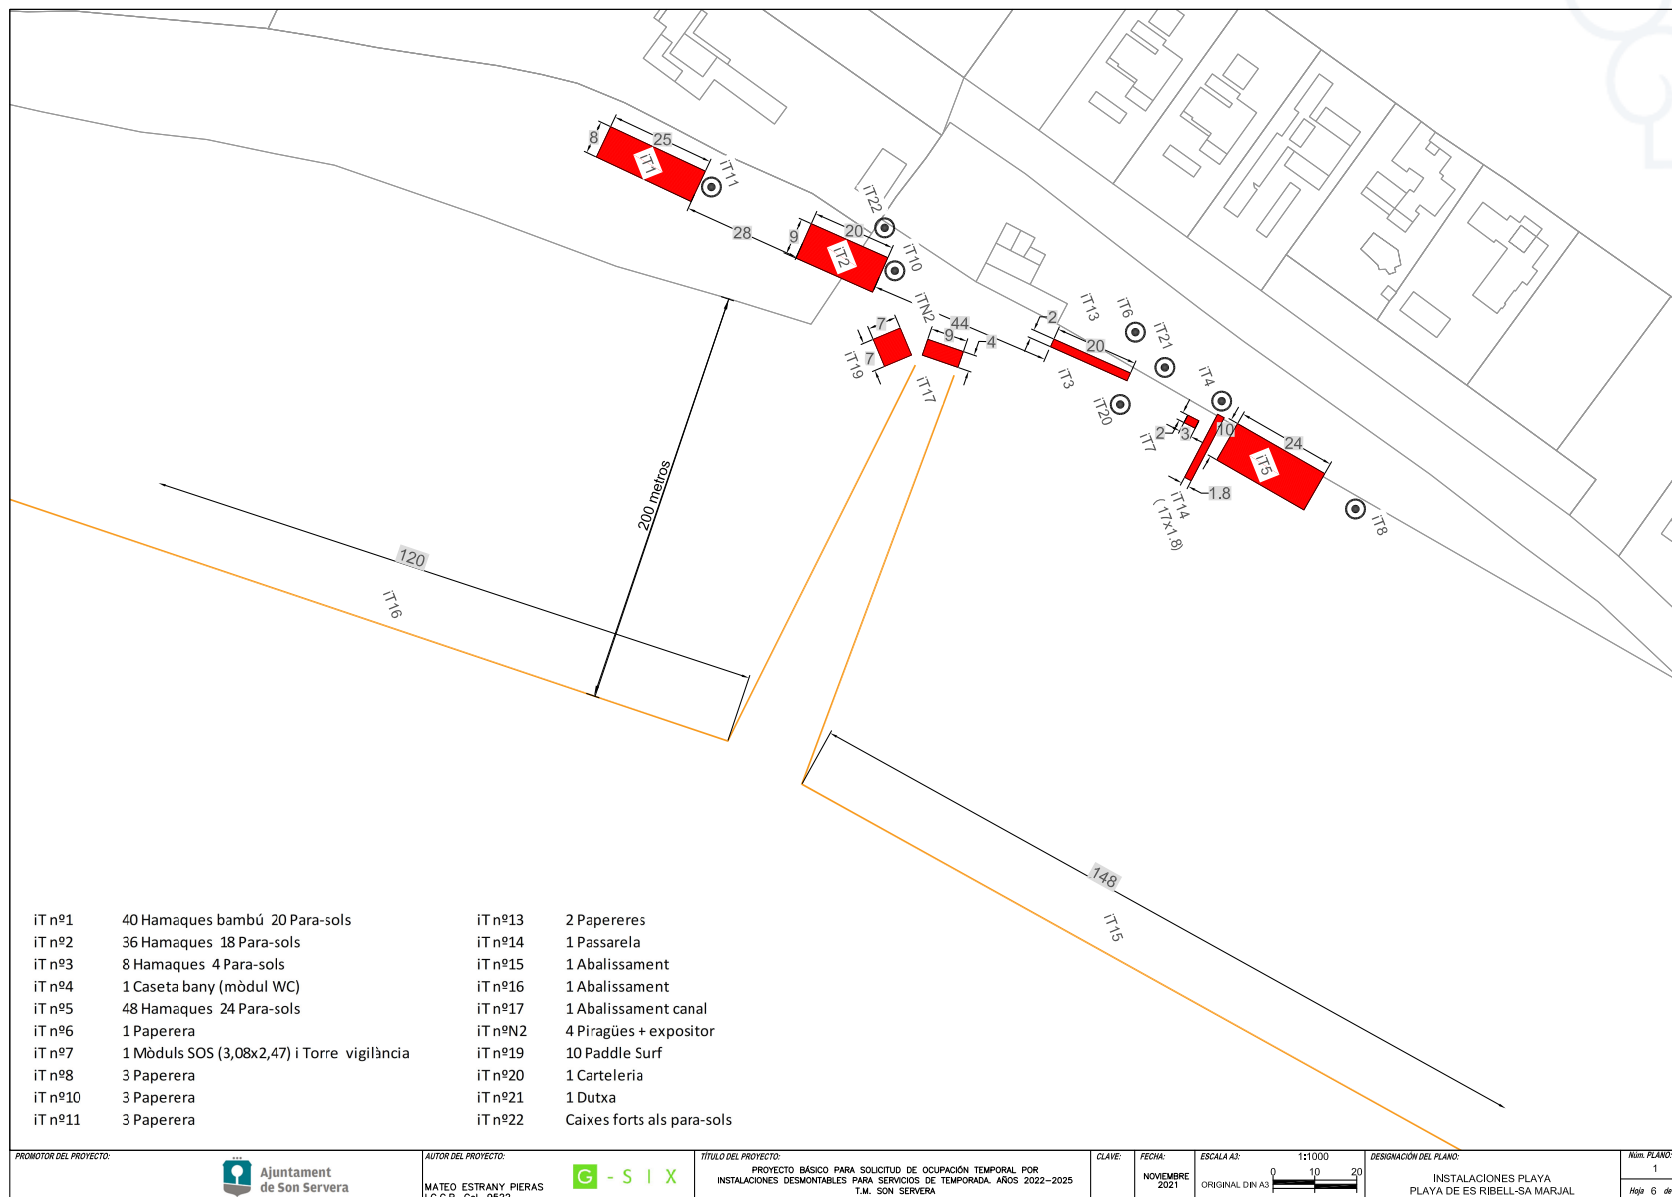

- | | | | |
|---------|--|---------|----------------------------|
| iT n°1 | 40 Hamaques bambú 20 Para-sols | iT n°13 | 2 Papereres |
| iT n°2 | 36 Hamaques 18 Para-sols | iT n°14 | 1 Passarella |
| iT n°3 | 8 Hamaques 4 Para-sols | iT n°15 | 1 Abalissament |
| iT n°4 | 1 Caseta bany (mòdul WC) | iT n°16 | 1 Abalissament |
| iT n°5 | 48 Hamaques 24 Para-sols | iT n°17 | 1 Abalissament canal |
| iT n°6 | 1 Paperera | iT n°18 | 4 Piragües + expositor |
| iT n°7 | 1 Mòdul SOS (3,08x2,47) i Torre vigilància | iT n°19 | 10 Paddle Surf |
| iT n°8 | 3 Paperera | iT n°20 | 1 Carteleria |
| iT n°9 | 3 Paperera | iT n°21 | 1 Dutxa |
| iT n°10 | 3 Paperera | iT n°22 | Caixes forts als para-sols |
| iT n°11 | 3 Paperera | | |

PROMOTOR DEL PROJECTE:



AUTOR DEL PROJECTE:

MATEO ESTRANY PIERAS
I.C.C.P. Col. 9522



TÍTOL DEL PROJECTE:

PROJECTE bàsic per sol·licitud de ocupació temporal per
instal·lacions desmuntables per serveis de temporada. ANYS 2022-2025
T.M. SON SERVERA

CLAU:

NOVEMBRE
2021

ESCALA A3:

1:1000
ORIGINAL DIN A3

DESIGNACIÓ DEL PLANO:

INSTAL·LACIONS PLAYA
PLAYA DE ES RIBELL-SA MARJAL

Núm. PLANO:

1
Haja 6 de 6