

## Secció III. Altres disposicions i actes administratius

### CONSELL INSULAR D'EIVISSA

**4264** *Acord del Ple del Consell Insular d'Eivissa de dia 26 d'abril de 2017, d'execució de la sentència de la Sala Contenciosa Administrativa del TSJIB, núm. 719, de 9 de desembre de 2008, en relació amb el recurs contenciós administratiu número 448/2005*

Es fa públic que el Ple del Consell Insular d'Eivissa, en sessió ordinària celebrada en data 26 d'abril de 2017, va aprovar, entre d'altres, la següent proposta d'acord:

**“PROPOSTA QUE FORMULA LA CONSELLERA EXECUTIVA DEL DEPARTAMENT DE TERRITORI I MOBILITAT AL PLE DEL CONSELL PER A L'EXECUCIÓ DE LA SENTÈNCIA DE LA SALA CONTENCIOSA ADMINISTRATIVA DEL TRIBUNAL SUPERIOR DE JUSTÍCIA DE LES ILLES BALEARS, NÚMERO 719, DE 9 DE DESEMBRE DE 2008, RECAIGUDA EN EL RECURS CONTENCIÓS ADMINISTRATIU, PROCEDIMENT ORDINARI 448/2005.**

1.- A la part dispositiva de la sentència de la Sala Contenciosa del Tribunal Superior de Justícia de les Illes Balears (TSJIB), número 719, de 9 de desembre de 2008, dictada en el Procediment Ordinari 448/2005, es recull:

“1.- **ESTIMAR, DE FORMA PARCIAL**, el recurso contencioso-administrativo interpuesto por el GRUP BALEAR D'ORNITOLOGIA I DEFENSA DE LA NATURALESA (GOB) - GRUP D'ESTUDIS DE LA NATURALESA DE EIVISSA (GEN), contra un acuerdo dictado el veintidós de marzo de 2005 por el Pleno del Consell Insular d'Eivissa i Formentera.

Con el intermedio de esta resolución (que fue publicada en el BOIB de treinta y uno marzo) se ha aprobado, de forma definitiva, el Plan Territorial Insular de Eivissa i Formentera.

2.- **ANULAR** la Norma 27, punto 2., apartado a) del PTI:

“2. Constituirán asimismo las áreas de desarrollo urbano.

a. Los terrenos que - con el ámbito y condiciones de ordenación que al respecto establece - el PTI determina que mantiene su clasificación como urbanizables al amparo de lo dispuesto en el artículo 1 de la Ley 8/2003, de 25 de noviembre, de medidas urgentes en materia de ordenación territorial y urbanismo en les Illes Balears y en la Disposición adicional 24 de la Ley 10/2003, de 22 de diciembre, de medidas tributarias y administrativas, y que se concretan en:

1. Sector 14 del suelo urbanizable programado previsto por el PGOU de Sant Antoni.

2. Sectores 1.23 (parcialmente), 2.2 (parcialmente), 4.17, 4.18, 5.5 y 5.7 del suelo apto para urbanizar previsto por las NNSS de Sant Josep”.

3.- **ESTABLECER** que esta anulación afecta al resto de documentos de ordenación (planos del PTI) en el que se recoge la caracterización de área de desarrollo urbano para los siete sectores de suelo urbanizable que recoge la Norma 27, punto 2 apartado a).”



2.- Interposat Recurs de Cassació contra l'anterior sentència pel GOB-GEN, aquella part recurrent va instar l'execució provisional de la Sentència i en el BOIB núm. 99, de 9 de juliol de 2009, es publicà l'edict de la Sala contenciosa del TSJIB número 14981, on a la seva part dispositiva recull:

**“Parte Dispositiva**

1.- Acceder a la Ejecución Provisional de la Sentencia 719/2008, de 9 de diciembre, que este Tribunal ha dictado en el marco del recurso 448/2005.

2.- Establecer que durante el tiempo de pendencia del recurso de casación que el GOB-GEN Eivissa ha formulado contra la sentencia n° 719/2008, carece de valor jurídico la Norma 27, punto 2, apartado a) del Plan Territorial Insular de Eivissa y Formentera, aprobada por el Pleno del Consell Territorial de Eivissa y Formentera el 22 de marzo de 2005, publicada en el BOIB de 31 de marzo.

3.- No imponer la prestación de fianza o garantía económica alguna al solicitante de la ejecución provisional de dicha sentencia.

4.- Publicar la parte dispositiva de esta resolución judicial en el Boletín Oficial de les Illes Balears, una vez que se haya resuelto el recurso de súplica que, en su caso, se formule contra la misma.

Contra la presente resolución, cabe recurso de súplica a interponer ante esta Sala en el plazo de cinco días contados desde el siguiente a la notificación de la presente.

Así lo acuerdan y firman los Ilmos. Srs. Magistrados de la Sala de lo Contencioso-Administrativo del Tribunal Superior de Justicia de las Islas Baleares anotados al margen.

En Palma de Mallorca, a veintidós de junio de dos mil nueve.”

3.- Per Interlocutòria de la Sala Tercera (Secció 1a) del Tribunal Suprem de dia 10 de juny de 2010 (núm. Recurs Cassació 1399/2009) es declarà la inadmissió del Recurs de Cassació interposat pel GOB-GEN Eivissa contra la sentència de la sala contenciosa administrativa del TSJIB número 719/08, de data 9 de desembre de 2008; la qual cosa va provocar la fermesa de la sentència número 719/08.

4.- Efectivament, el Sector 14 del sòl urbanitzable programat previst pel PGOU de Sant Antoni i els Sectors 1.23 (parcialment), 2.2 (parcialment), 4.17, 4.18, 5.5 i 5.7 del sòl apte per urbanitzar previst per les Normes Subsidiàries de Sant Josep varen mantenir –amb l'àmbit i amb unes condicions d'ordenació- en el Pla Territorial la seua classificació com a sòls urbanitzables a l'empara del dispostat en l'article 1.2 de la Llei 8/2003, de 25 de novembre, de mesures urgents en matèria d'ordenació territorial i urbanisme a les Illes Balears (BOIB número 168, de 4 de desembre de 2003) i en la Disposició addicional 24 de la Llei 10/2003, de 22 de desembre, de mesures tributàries i administratives (BOIB número 179 Ext., de 29 de desembre de 2003). Així, aquests sectors foren incorporats pel Pla Territorial Insular, aprovat definitivament en data 21 de març de 2005, com a àrees de desenvolupament urbà (Norma 27 punt 2., apartat a) del PTI) i dins dels annexos del Pla (Annex I i en Annex cartogràfic).

A partir de la fermesa de la sentència del TSJIB número 719/08, de data 9 de desembre de 2008, la qual anul·la la Norma 27.2.a) del Pla Territorial Insular i per tant s'exclouen com a àrees de desenvolupament urbà els esmentats sectors urbanitzables ja no existirà en el Pla Territorial Insular cap referència als esmentats sectors de sòl urbanitzable.

En conseqüència, els terrenys corresponents a aquests sectors exclosos resten sotmesos al règim urbanístic corresponent a la classificació de sòl rústic, amb la categoria que pertoqui, en aplicació automàtica de la disposició addicional dotzena de Llei 6/1999, de 3 d'abril, de les directrius d'ordenació territorial de les Illes Balears i de mesures tributàries.

A més a més, cal dir que la disposició derogatòria de la Llei 4/2008, de 14 de maig, de mesures urgents per a un desenvolupament territorial sostenible a les Illes Balears (BOIB número 68, de 17 de maig de 2008) va disposar:



**“Queden derogats:**

.../...

3. **L'apartat 2 de l'article 1 de la Llei 8/2003**, de 25 de novembre, de mesures urgents en matèria d'ordenació territorial i urbanisme a les Illes Balears, la qual afegia un apartat a la disposició transitòria sisena de la Llei 6/1999, de 3 d'abril, de directrius d'ordenació territorial de les Illes Balears i de mesures tributàries.

4. De la Llei 10/2003, de 22 de desembre, de mesures tributàries i administratives: .../... c) **La disposició addicional vint-i-quatrena**, que possibilitava l'excepció de mantenir com a sòl urbanitzable o apte per a la urbanització determinats terrenys encara que no disposassin de projecte d'urbanització.”

5.- Sol·licitada l'execució de l'esmentada sentència ferma en data 28 de juliol de 2016 per part d'un particular, la sala contenciosa del TSJIB dictà en data 10 de novembre de 2016 Proveïment en el qual, entre d'altres, acordava “3º) Requerir al Consell Insular d'Eivissa para que en plazo de tres meses proceda a la modificación de los planos de ordenación del PTI, así como de las normas escritas afectados por la referida sentencia, para ajustarlos al indicado pronunciamiento judicial de la misma. 4º) Se requiere al Consell Insular d'Eivissa para que al término del indicado plazo comunique a esta Sala las actuaciones llevadas a cabo.”

6.- Interposat recurs de reposició contra l'anterior Proveïment per part del Consell Insular en data 21 de desembre de 2016, es va proposar a la Sala Contenciosa del TSJIB l'adopció d'un acord per part del Ple del Consell Insular d'Eivissa del següent tenor literal:

**“PRIMER.- EXECUTAR** en termes estrictes la Sentència núm. 719 de 9 de desembre de 2008, dictada per la Sala Contenciosa Administrativa del Tribunal Superior de Justícia de les Illes Balears, en relació amb el recurs contenciós administratiu número 448/2005 que va interposar el GOB-GEN EIVISSA contra l'acord del Ple del Consell Insular d'Eivissa i Formentera de dia 21 de març de 2005, d'aprovació definitiva del Pla Territorial Insular d'Eivissa i Formentera (BOIB número 50, de 31 de març de 2005), que diu textualment:

“1.- ESTIMAR, DE FORMA PARCIAL, el recurso contencioso-administrativo interpuesto por el GRUP BALEAR D'ORNITOLOGIA I DEFENSA DE LA NATURALESA (GOB) - GRUP D'ESTUDIS DE LA NATURALESA DE EIVISSA (GEN), contra un acuerdo dictado el veintidós de marzo de 2005 por el Pleno del Consell Insular d'Eivissa i Formentera.

Con el intermedio de esta resolución (que fue publicada en el BOIB de treinta y uno marzo) se ha aprobado, de forma definitiva, el Plan Territorial Insular de Eivissa i Formentera.

2.- ANULAR la Norma 27, punto 2., apartado a) del PTI:

“2. Constituirán asimismo las áreas de desarrollo urbano.

a. Los terrenos que - con el ámbito y condiciones de ordenación que al respecto establece - el PTI determina que mantiene su clasificación como urbanizables al amparo de lo dispuesto en el artículo 1 de la Ley 8/2003, de 25 de noviembre, de medidas urgentes en materia de ordenación territorial y urbanismo en les Illes Balears y en la Disposición adicional 24 de la Ley 10/2003, de 22 de diciembre, de medidas tributarias y administrativas, y que se concretan en:

1. Sector 14 del suelo urbanizable programado previsto por el PGOU de Sant Antoni.

2. Sectores 1.23 (parcialmente), 2.2 (parcialmente), 4.17, 4.18, 5.5 y 5.7 del suelo apto para urbanizar previsto por las NNSS de Sant Josep”.

3.- ESTABLECER que esta anulación afecta al resto de documentos de ordenación (planos del PTI) en el que se recoge la caracterización de área de desarrollo urbano para los siete sectores de suelo



urbanizable que recoge la Norma 27., punto 2 apartado a).

4.- NO EFECTUAR imposición de las costas procesales causadas en el recurso a ninguno de los litigantes.”

**SEGON.-** En conseqüència, **DEIXAR** sense contingut:

1.- La lletra a) i el contingut dels seus apartats 1 i 2 del punt 2 titulat “Constituiran així mateix les àrees de desenvolupament urbà” de la Norma 27 del Pla Territorial.

2.- De la relació de l'ANNEX I: “SÒLS URBANS I URBANITZABLES REGULATS ESPECÍFICAMENT PEL PTI” del Pla Territorial Insular, els apartats següents:

1r.- Terme municipal de Sant Josep de sa Talaia:

- 2.8 Sectors 1.23 i 2.2,

.../...

- 2.13 Sectors 4.17 i 4.18,

.../...

- 2.19 Sector 5.5 del Port des Torrent

.../...

- 2.20 Sector 5.7 del Port des Torrent

2n.- Terme municipal de Sant Antoni de Portmany:

- 3.1 Sector 14 ses Variades

**TERCER.- ESTABLIR**, de conformitat amb l'apartat 3 de la decisió de la sentència, que l'anul·lació d'aquests set sectors afecta i per tant preval sobre la delimitació dels àmbits per a les àrees de desenvolupament urbà que el PTI recull en la seua documentació gràfica, pel que fa als següents fulls dels inclosos dins “PLANO 2 ÁREAS DE DESARROLLO URBANO, INFRAESTRUCTURAS, EQUIPAMIENTOS”

Terme municipal de Sant Josep de sa Talaia:

Sectors 1.23 i 2.2.....Full 19.

Sectors 4.17 i 4.18.....Full 14.

Sector 5.5 del Port des Torrent..... Full 9.



*Sector 5.7 del Port des Torrent.....Full 9.*

*Terme municipal de Sant Antoni de Portmany:*

*Sector 14 ses Variades.....Full 9.*

*En conseqüència, els terrenys corresponents a aquests sectors exclosos resten sotmesos al règim urbanístic corresponent a la classificació de sòl rústic, en aplicació automàtica de la disposició addicional dotzena de Llei 6/1999, de 3 d'abril, de directrius d'ordenació territorial de les Illes Balears i de mesures tributàries.*

**QUART.- COMUNICAR** als personats en el procediment ordinari 448/2005 i a la Sala contenciosa del Tribunal Superior de Justícia de les Illes Balears aquest acord als efectes de donar compliment a la Sentència.

**CINQUÈ.- ORDENAR** la publicació d'aquest acord en el Butlletí Oficial de les Illes Balears als efectes de general coneixement. ”

7.- En data 28 de març de 2017 el TSJIB ha dictat Interlocutòria, on a la seva part dispositiva acorda:

**“PARTE DISPOSITIVA**

*En atención a lo expuesto, LA SALA ACUERDA:*

*ESTIMAR parcialmente el recurso de reposición interpuesto por la representación procesal del CONSELL INSULAR D'EIVISSA contra la providencia de fecha 10 de noviembre de 2016, de la que se deja sin efecto en sus pronunciamientos 3º y 4º.*

*En su lugar se acuerda que el plazo de los tres meses para la modificación de los planos de ordenación y normas escritas del PTI que se derivan de la ejecución de la sentencia nº 719 de 9 de diciembre de 2008, se realice en el plazo de tres meses computados desde la notificación de la presente, lo que podrá realizarse conforme a la propuesta de ejecución expuesta en el escrito de 21 de noviembre de 2016.*

*Sin costas.”*

8.- Procedeix així, en aquest moment, donar compliment al que la Sala Contenciosa del TSJIB ha resolt respecte de l'execució de la sentència ferma.

*Efectivament, disposa l'apartat 2 de l'article 103 de la Llei 29/1998, de 13 de juliol, reguladora de la Jurisdicció Contenciosa Administrativa que “2. Les parts estan obligades a complir les sentències en la forma i els termes que s'hi consignin.”*

*L'obligat compliment de l'acordat pels Jutges i Tribunals en l'exercici de la potestat jurisdiccional és una de les més importants garanties per al funcionament i desenvolupament de l'Estat de Dret i, com a tal, és enunciat i recollit en l'article 118 de la Constitució Espanyola (CE). Exigència objectiva del sistema jurídic, l'execució de les sentències i altres resolucions que han adquirit fermesa també es configura com un dret fonamental de caràcter subjectiu incorporat al contingut de l'article 24.1 de la CE, l'efectivitat de la qual quedaria decididament anul·lada si la satisfacció de les pretensions reconegudes per la decisió judicial en favor d'alguna de les parts es relegués a la voluntat capritxosa de la part condemnada o, més en general, aquest tingués caràcter merament dispositiu (STC 15/1986, de 31 de gener).*



Per aquest motiu els articles 17 i 18 de la Llei Orgànica 6/1985, d'1 de juliol, del Poder Judicial, insisteixen en l'obligació de totes les Administracions Públiques, autoritats i funcionaris, Corporacions, entitats públiques i privades i particulars, de respectar i complir les sentències i altres resolucions judicials que hagin guanyat ferma o siguin executables d'acord amb les lleis.

9.- L'execució de la sentència així consistirà en deixar sense contingut la lletra a) i el contingut dels seus apartats 1 i 2 del punt 2 titulat "Constituiran així mateix les àrees de desenvolupament urbà" de la Norma 27 del Pla Territorial i eliminar aquells set (7) sectors de la relació de l'ANNEX I: "SÒLS URBANS I URBANITZABLES REGULATS ESPECÍFICAMENT PEL PTI" del Pla Territorial Insular.

Així mateix, es modifiquen els plànols relatius a les àrees de desenvolupament urbà del Pla Territorial ("PLANO 2 ÁREAS DE DESARROLLO URBANO, INFRAESTRUCTURAS, EQUIPAMIENTOS") on es grafiaven els àmbits d'aquells sectors de sòl urbanitzable a què es referia la Norma 27.2.a) del Pla, per deixar constància de la sentència.

Així, aquells sectors de sòl urbanitzable apareixien en els següents fulls dels inclosos dins l'annex cartogràfic del Pla Territorial Insular en la sèrie "PLANO 2 ÁREAS DE DESARROLLO URBANO, INFRAESTRUCTURAS, EQUIPAMIENTOS"

Terme municipal de Sant Josep de sa Talaia:

Sectors 1.23 i 2.2.....Full 19.

Sectors 4.17 i 4.18.....Full 14.

Sector 5.5 del Port des Torrent..... Full 9.

Sector 5.7 del Port des Torrent.....Full 9.

Terme municipal de Sant Antoni de Portmany:

Sector 14 ses Variades.....Full 9.

Als esmentats plànols modificats apareix ara grafiat l'àmbit del sector afectat amb una trama ombrejada (i ratllada) amb el número del sector i en el plànol s'afegeix una nova llegenda, amb la següent redacció:

"Sector anul·lat per la Sentència 719/2008, de 9 de desembre de 2008, del Tribunal Superior de Justícia de les Illes Balears, la qual anul·la la Norma 27.2.a) del Pla Territorial Insular i per tant s'exclouen com a àrees de desenvolupament urbà els sectors urbanitzables següents: Sector 14 del PGOU de Sant Antoni de Portmany i sectors 1.23, 2.2, 4.17, 4.18, 5.5 i 5.7 del sòl apte per urbanitzar de les NS de Sant Josep de sa Talaia.

En conseqüència, els terrenys corresponents a aquests sectors exclosos resten sotmesos al règim urbanístic corresponent a la classificació de sòl rústic, amb la categoria que pertorqui, en aplicació automàtica de la disposició addicional dotzena de Llei 6/1999, de 3 d'abril, de les directrius d'ordenació territorial de les Illes Balears i de mesures tributàries."

S'acompanya com ANNEX I els esmentats plànols modificats.

Tot l'anterior, serà objecte de publicació en el BOIB i en l'adreça electrònica del Consell Insular d'Eivissa ([www.conselldeivissa.es](http://www.conselldeivissa.es)).

10.- Vits que correspon al Plenari de la corporació l'aprovació del Pla Territorial Insular conforme estableix l'article 10 de la Llei 14/2000, de 21 de desembre, d'ordenació territorial, en connexió amb l'article 1.1 i article 3.2 de la Llei 2/2001, de 7 de març, d'atribució de competències als consells insulars en matèria d'ordenació del territori, correspon a aquest òrgan, ex article 104 de la Llei 29/1998, de 13 de juliol, reguladora de la Jurisdicció Contenciosa Administrativa, l'execució de la sentència ferma del TSJIB núm. 719 de 9 de desembre de 2008 en els termes assenyalats pel TSJIB.

11.- Vista la conformitat dels serveis jurídics del Consell Insular a l'execució de la sentència ferma del TSJIB núm. 719 de 9 de desembre de 2008.

Per tot l'anteriorment dit, de conformitat amb l'article 72.d) del reglament orgànic del Consell Insular d'Eivissa –ROCI- (BOIB núm. 136, de 18-09-2010, correcció d'errors en BOIB núm. 148, de 14-10-2010 i modificació en BOIB número 48, de 16-04-2016) que estableix que corresponen als consellers executius i a les conselleres executives, com a caps dels respectius departaments .../...d) Preparar i proposar al Ple, a la Presidència del Consell, al Consell Executiu o, si és procedent, a la Comissió de Govern, segons la competència de cadascun d'aquests òrgans, l'adopció dels actes oportuns relacionats amb matèries pròpies del seu departament.", es proposa al Ple del Consell Insular d'Eivissa l'adopció del següent

#### **ACORD**

**PRIMER.- EXECUTAR** en termes estrictes la sentència núm. 719 de 9 de desembre de 2008, dictada per la Sala Contenciosa Administrativa del Tribunal Superior de Justícia de les Illes Balears, en relació amb el recurs contenciós administratiu número 448/2005 que va interposar el GOB-GEN EIVISSA contra l'acord del Ple del Consell Insular d'Eivissa i Formentera de dia 21 de març de 2005, d'aprovació definitiva del Pla Territorial Insular d'Eivissa i Formentera (BOIB número 50, de 31 de març de 2005), que diu textualment:

"1.- ESTIMAR, DE FORMA PARCIAL, el recurso contencioso-administrativo interpuesto por el GRUP BALEAR D'ORNITOLOGIA I DEFENSA DE LA NATURALESA (GOB) - GRUP D'ESTUDIS DE LA NATURALESA DE EIVISSA (GEN), contra un acuerdo dictado el veintidós de marzo de 2005 por el Pleno del Consell Insular d'Eivissa i Formentera.

Con el intermedio de esta resolución (que fue publicada en el BOIB de treinta y uno marzo) se ha aprobado, de forma definitiva, el Plan Territorial Insular de Eivissa i Formentera.

2.- ANULAR la Norma 27, punto 2., apartado a) del PTI:

"2. Constituirán asimismo las áreas de desarrollo urbano.

a. Los terrenos que - con el ámbito y condiciones de ordenación que al respecto establece - el PTI determina que mantiene su clasificación como urbanizables al amparo de lo dispuesto en el artículo 1 de la Ley 8/2003, de 25 de noviembre, de medidas urgentes en materia de ordenación territorial y urbanismo en les Illes Balears y en la Disposición adicional 24 de la Ley 10/2003, de 22 de diciembre, de medidas tributarias y administrativas, y que se concretan en:

1. Sector 14 del suelo urbanizable programado previsto por el PGOU de Sant Antoni.

2. Sectores 1.23 (parcialmente), 2.2 (parcialmente), 4.17, 4.18, 5.5 y 5.7 del suelo apto para urbanizar previsto por las NNSS de Sant Josep".

3.- ESTABLECER que esta anulación afecta al resto de documentos de ordenación (planos del PTI) en el que se recoge la caracterización de área de desarrollo urbano para los siete sectores de suelo urbanizable que recoge la Norma 27., punto 2 apartado a).

4.- NO EFECTUAR imposición de las costas procesales causadas en el recurso a ninguno de los litigantes."

**SEGON.-** En conseqüència, **DEIXAR** sense contingut:

1.- La lletra a) i el contingut dels seus apartats 1 i 2 del punt 2 titulat “Constituiran així mateix les àrees de desenvolupament urbà” de la Norma 27 del Pla Territorial.

2.- De la relació de l'ANNEX I: “SÒLS URBANS I URBANITZABLES REGULATS ESPECÍFICAMENT PEL PTI” del Pla Territorial Insular, els apartats següents:

1r.- Terme municipal de Sant Josep de sa Talaia:

- 2.8 Sectors 1.23 i 2.2,

.../...

- 2.13 Sectors 4.17 i 4.18,

.../...

- 2.19 Sector 5.5 del Port des Torrent

.../...

- 2.20 Sector 5.7 del Port des Torrent

2n.- Terme municipal de Sant Antoni de Portmany:

- 3.1 Sector 14 ses Variades

**TERCER.- ESTABLIR**, de conformitat amb l'apartat 3 de la decisió de la sentència, que l'anul·lació d'aquests set sectors afecta i per tant preval sobre la delimitació dels àmbits per a les àrees de desenvolupament urbà que el PTI recull en la seua documentació gràfica, pel que fa als següents fulls dels inclosos dins “PLANO 2 ÁREAS DE DESARROLLO URBANO, INFRAESTRUCTURAS, EQUIPAMIENTOS”

Terme municipal de Sant Josep de sa Talaia:

Sectors 1.23 i 2.2.....Full 19.

Sectors 4.17 i 4.18.....Full 14.

Sector 5.5 del Port des Torrent..... Full 9.

Sector 5.7 del Port des Torrent.....Full 9.

Terme municipal de Sant Antoni de Portmany:

Sector 14 ses Variades.....Full 9.



*Com Annex I al present acord s'acompanyen els esmentats Fulls 9, 14 i 19, inclosos dins "PLANO 2 ÁREAS DE DESARROLLO URBANO, INFRAESTRUCTURAS, EQUIPAMIENTOS" de l'annex cartogràfic del Pla Territorial Insular, modificats.*

*En conseqüència, els terrenys corresponents a aquests sectors exclosos resten sotmesos al règim urbanístic corresponent a la classificació de sòl rústic, en aplicació automàtica de la disposició addicional dotzena de Llei 6/1999, de 3 d'abril, de directrius d'ordenació territorial de les Illes Balears i de mesures tributàries.*

**QUART.- COMUNICAR** als personats en el procediment ordinari 448/2005 i a la Sala contenciosa del Tribunal Superior de Justícia de les Illes Balears aquest acord als efectes de donar compliment a la sentència.

**CINQUÈ.- ORDENAR** la publicació íntegra d'aquest acord i els Fulls modificats com Annex I en el Butlletí Oficial de les Illes Balears i en l'adreça electrònica del Consell Insular d'Eivissa ([www.conselldeivissa.es](http://www.conselldeivissa.es)), als efectes de general coneixement."

La qual cosa se us comunica als efectes de general coneixement, tot significat que l'esmentat acord del Ple del Consell Insular d'Eivissa es dicta en compliment d'allò decidit en la sentència ferma número 719, de 9 de desembre de 2008, dictada en el Procediment Ordinari 448/2005 i en execució d'aquesta, als efectes de l'establert a l'article 104 de la Llei 29/1998, de 13 de juliol, reguladora de la jurisdicció contenciosa administrativa.

Eivissa, 26 d'abril de 2017

**El secretari tècnic de l'Àrea de Turisme, Interior, Territori i Mobilitat**  
Ramón Roca Mérida


**ANNEX I.- FULLS 9, 14 i 19, INCLOSOS DINS "PLANO 2 ÁREAS DE DESARROLLO URBANO, INFRAESTRUCTURAS, EQUIPAMIENTOS" DE L'ANNEX CARTOGRÀFIC DEL PLA TERRITORIAL INSULAR (BOIB NÚM. 50 31-03-2005) MODIFICATS.**





PLAN TERRITORIAL INSULAR DE EIVISSA I FORMENTERA

PLANO 2: ÁREAS DE DESARROLLO URBANO, INFRAESTRUCTURAS, EQUIPAMIENTOS. ESCALA 1:25.000. HOJA 9

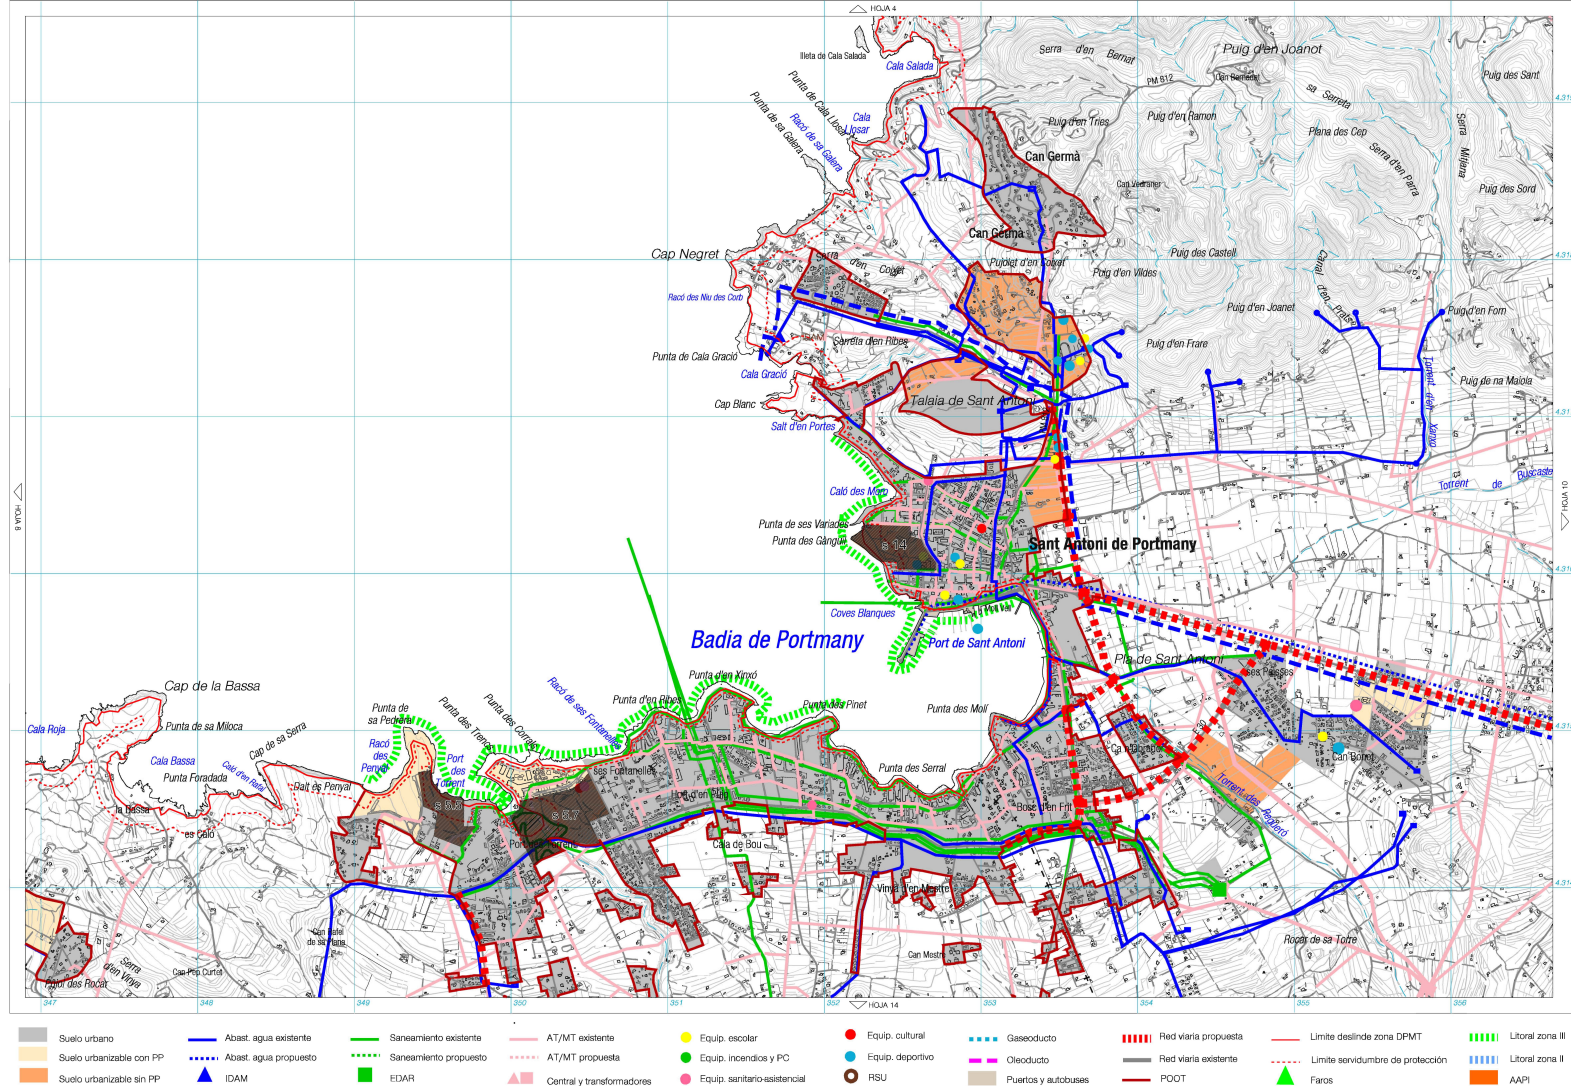


Sector anul·lat per la Sentència 719/2008, de 9 de desembre de 2008, del Tribunal Superior de Justícia de les Illes Balears, la qual anul·la la Norma 27.2.a) del Pla Territorial Insular i per tant s'exclouen com a àrees de desenvolupament urbà els sectors urbanitzables següents: Sector 14 del PGOU de Sant Antoni de Portmany i sectors 1.23, 2.2, 4.17, 4.18, 5.5 i 5.7 del sòl apte per urbanitzar de les NS de Sant Josep de sa Talaia. En conseqüència, els terrenys corresponents a aquests sectors exclosos resten sotmesos al règim urbanístic corresponent a la classificació de sòl rústic, amb la categoria que pertorqui, en aplicació automàtica de la disposició addicional dotzena de Llei 6/1999, de 3 d'abril, de les directrius d'ordenació territorial de les Illes Balears i de mesures tributàries.





PLAN TERRITORIAL INSULAR DE EIVISSA I FORMENTERA

PLANO 2: ÁREAS DE DESARROLLO URBANO, INFRAESTRUCTURAS, EQUIPAMIENTOS. ESCALA 1:25.000. HOJA 14

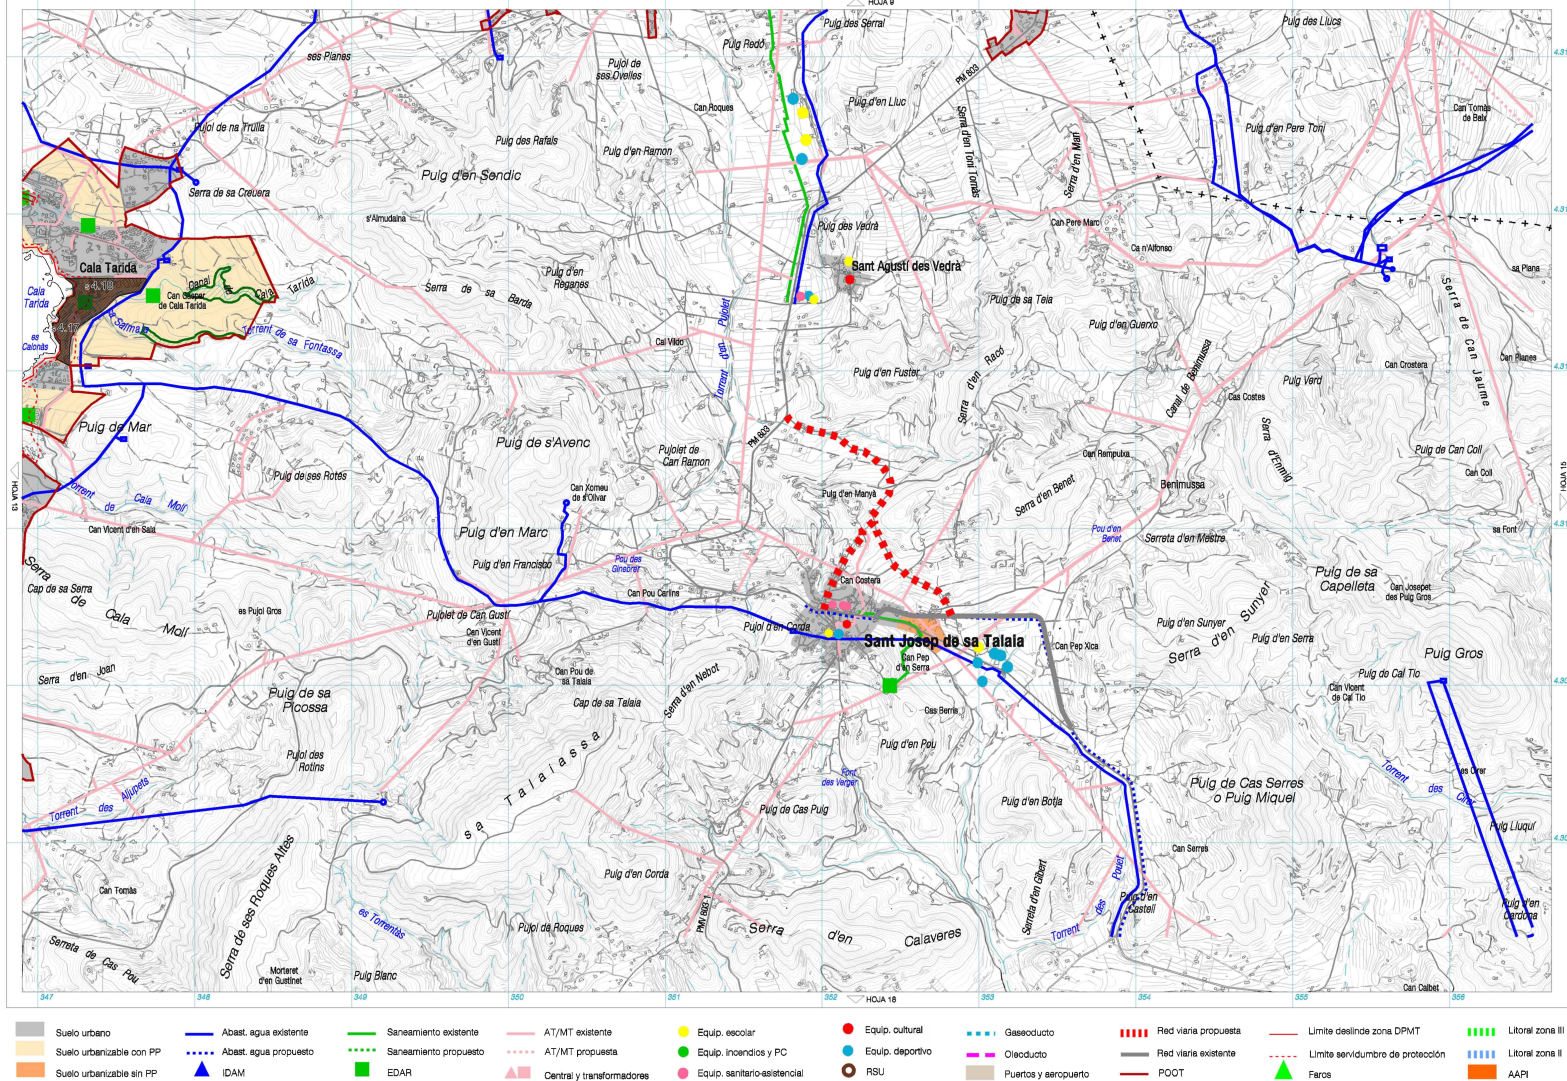

Sector anul·lat per la Sentència 719/2008, de 9 de desembre de 2008, del Tribunal Superior de Justícia de les Illes Balears, la qual anul·la la Norma 27.2.a) del Pla Territorial Insular i per tant s'exclouen com a àrees de desenvolupament urbà els sectors urbanitzables següents: Sector 14 del PGOU de Sant Antoni de Portmany i sectors 1.23, 2.2, 4.17, 4.18, 5.5 i 5.7 del sol apte per urbanitzar de les NS de Sant Josep de sa Talala. En conseqüència, els terrenys corresponents a aquests sectors exclosos resten sotmesos al règim urbanístic corresponent a la classificació de sol rústic, amb la categoria que pertorqui, en aplicació automàtica de la disposició addicional dotzena de Llei 6/1999, de 3 d'abril, de les directrius d'ordenació territorial de les Illes Balears i de mesures tributàries.

