

Secció I. Disposicions generals

CONSELL INSULAR DE FORMENTERA

2791 *Publicació de l'acord del Ple del Consell Insular de Formentera de dia 30 de gener de 2014, de correcció d'errors detectats a la modificació puntual núm. 1 de les Normes subsidiàries (NS) de planejament del municipi de Formentera*

Es fa públic l'acord adoptat pel Ple del Consell Insular de Formentera, en la sessió ordinària de data 30 de gener de 2014, on es va resoldre el següent:

“3.1.2.- PROPOSTA D'ACORD RELATIVA A LA CORRECCIÓ D'ERRORS DETECTATS A LA MODIFICACIÓ PUNTUAL NÚM. 1 DE LES NORMES SUBSIDIÀRIES DE PLANEJAMENT.

Sotmès a votació dels 12 membres presents de la corporació (d'un total de 13), per més de la majoria absoluta (això és pel vot a favor dels 6 representants del grup polític GxF, dels 2 representants del grup polític PSOE, això és de l'equip de Govern i dels 2 representants del grup polític PP; i el vot en contra dels 2 del grup polític GUIF), s'adopta el següent

ACORD:

Primer.- CORREGIR ELS ERRORS DETECTATS a la modificació puntual núm. 1 de les NS de Formentera, i la substitució dels documents pels corregits que s'adjunten:

A. A la documentació gràfica

1 No s'han inclòs nous fulls 1 dels plànols 1.2 Estructura general i orgànica. Proteccions i 1.3 Àrees de protecció de riscos, de la documentació gràfica de les NNSS, en què es reculli la nova delimitació dels àmbits de sòl urbà que resulten de la modificació operada en el nucli de Ses Bardetes com a conseqüència de l'acceptació de l'1-legació núm. 12, modificació que sí que ha estat convenientment incorporada en el plànol 1.1.1 Classificació del sòl. Ordenació del sòl rústic.

2 Pel que fa al plànol 1.4 Elements catalogats. Catàleg de camins de l'esmentada documentació gràfica:

2.1 No s'ha inclòs nou full 1 en què, igual del que assenyalava l'apartat anterior, es reculli la nova delimitació dels àmbits de sòl urbà que resulten de la modificació operada en el nucli de Ses Bardetes abans esmentada.

2.2 No s'ha inclòs nou full 5 a la qual es reculli el tram de camí objecte del recurs contenciós administratiu 790/2010, que s'ha de grafar en virtut d'aplanament parcial acordat mitjançant resolució de Presidència de data 14.06.2012 i traslladat al TSJIB.

B. A la documentació escrita

1 En l'apartat de l'Annex I Normes de zonificació, parcel·lació i edificació de les Normes Urbanístiques i de l'Ordenació, en què es determinen les corresponents al nucli des Caló, existeix un error referent a la denominació de l'única zona extensiva turística definida en aquest nucli l'ET- ECL, que en aquest apartat ve identificada com a Zona extensiva turística ET 01- ECL.



Segon.- PUBLICAR al BOIB l'acord de correcció d'errors, així com la planimetria corregida. Així com posar una diligència a la planimetria esmenada, on es farà avinent els errors rectificats”.

Formentera, 14 de febrer de 2014.


El President del Consell insular de Formentera.


Jaume Ferrer Ribas

ANNEX:

- Plànol 1.2.1 – Estructura general i orgànica. Proteccions.
- Plànol 1.3.1 – Arees de protecció de risc.
- Plànol 1.4.1 – Elements catalogats. Catàleg de camins.
- Plànol 1.4.5 – Elements catalogats. Catàleg de camins.



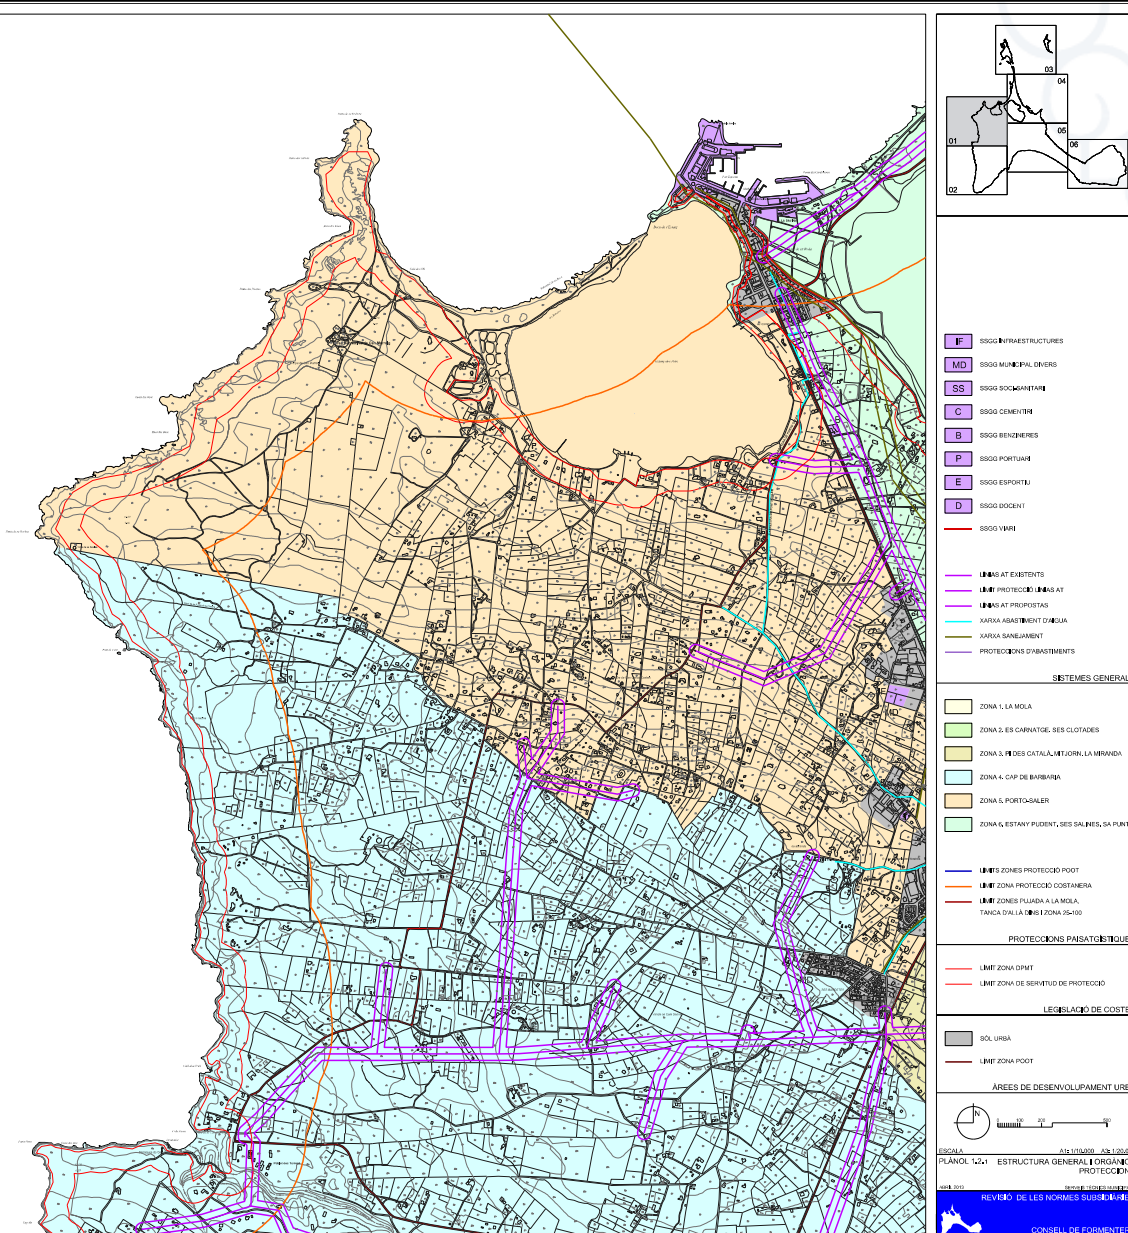

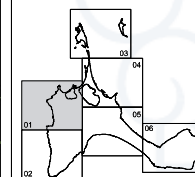


- AMBIT D'ENTORN PROTECTOR DELS RUTES
- CATALOG CAMINS
- ELEMENTS INVENTARIATS
- ELEMENTS CATALOGATS
- JACIMENTS ARQUEOLÒGICS

ELEMENTS CATALOGATS



- límit zona d'entorn
- límit zona de servei de protecció

LEGENDA DE COSTES


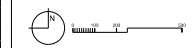


ESCALA: 1:10.000
PLANOL 14.1

REVISIÓ DE LES NORMES SUBJUNTIVES
CONSELL DE FORMENTERA

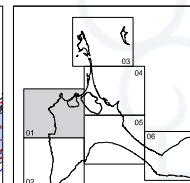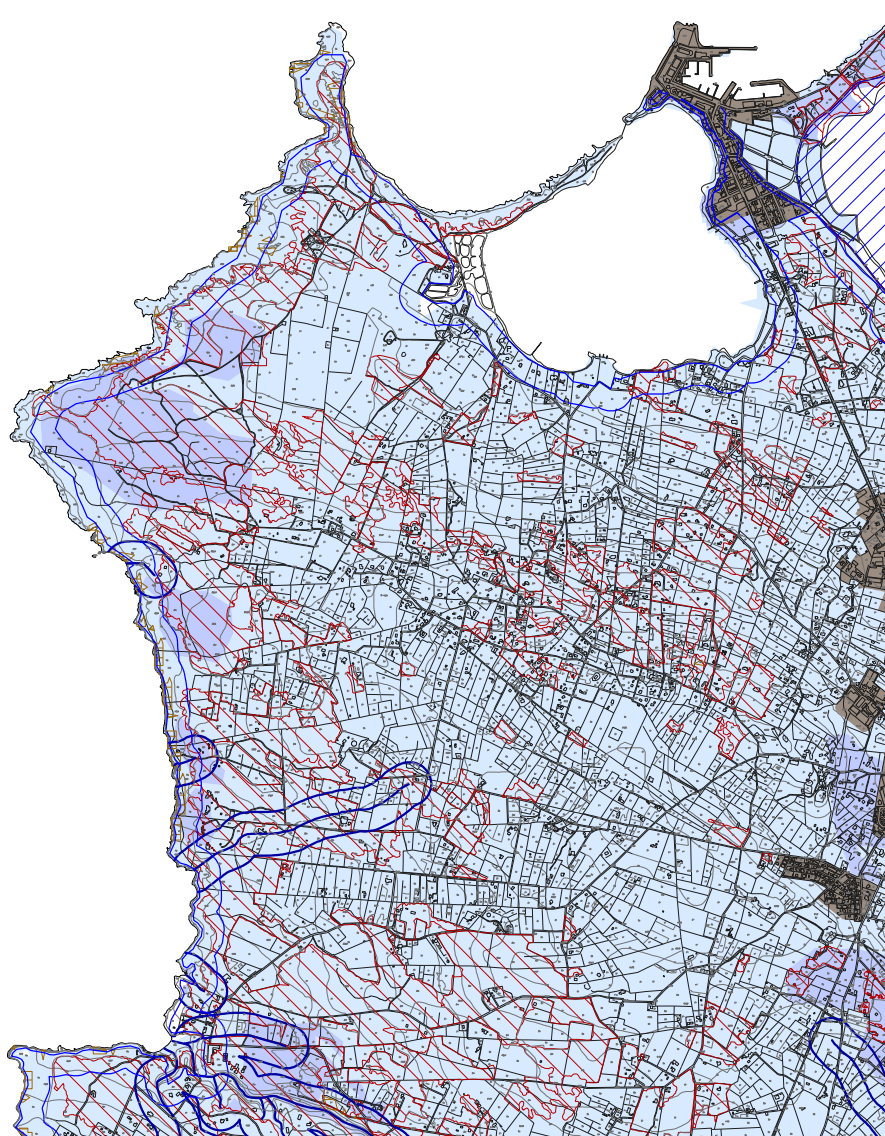

- TORRENTS
- ZONA DE PROTECCIÓ
- APR FUNDACIÓ
- SRP APR INCENDI
- SRP ERUSO
- SRP VULNERABILITAT A QÜÈTERS ALTA
- SRP VULNERABILITAT A QÜÈTERS MITJANA
- ÀREES DE PROTECCIÓ DE RISC
- LIMIT ZONA OPT
- LIMIT ZONA DE SERVITUD DE PROTECCIÓ
- LEGELACIÓ DE COSTES
- SOL URBÀ - HECU RURAL
- ÀREES DE DESENVOLUPAMENT URBÀ
- ESCALA: A la 1:10.000 - C/ 1:20.000
- PLANOL 12.1 ÀREES DE PROTECCIÓ DE RISC
- REVISIÓ DE LES NORMES D'USU URBÀ
- CONSELL DE FORMENTERA

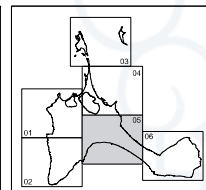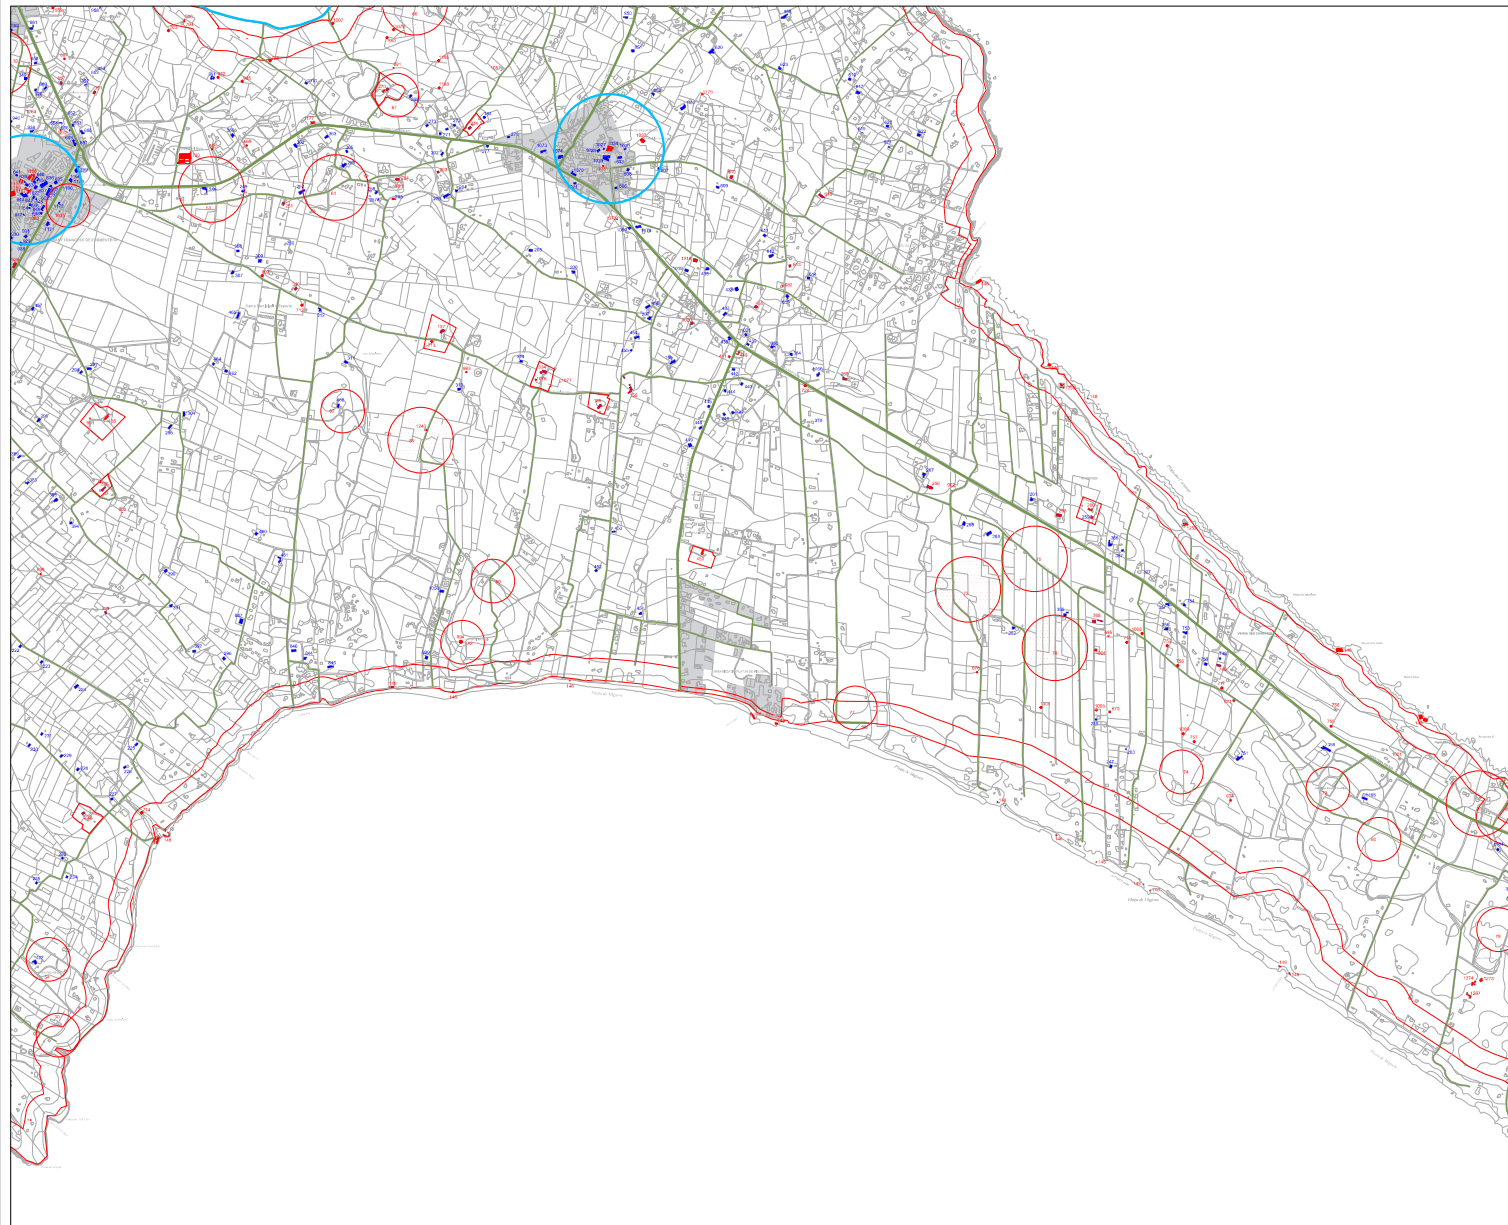


- AVENÇ DE L'ENTORN PROTEGID SOL RÚSTIC
- CATALG CAMINS
- ELEMENTS INVENTARIATS
- ELEMENTS CATALOGATS
- JACIMENTS ARQUEOLÒGICS

ELEMENTS CATALOGATS

- LMIT ZONA DPM
- LMIT ZONA DE SERVITUD DE PROTECCIÓ

LEGENDA DE COSTES

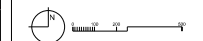

ESCALA: A3: 1:10.000 A3: 1:20.000
PLANOL 1:10.000

ELEMENTS CATALOGATS
CATALG DE CAMINS
REVISIÓ DE LES NORMES SUBJUNTIVES
CONSELL DE FORMENTERA