

Secció III. Altres disposicions i actes administratius

CONSELL INSULAR DE MENORCA

10708 *Consell Executiu - Incoació de l'expedient de delimitació de l'entorn de protecció de la zona arqueològica de Trebalúger (Es Castell)*

Es fa públic que el Consell Executiu d'aquest Consell Insular de Menorca, en sessió ordinària de 26 de maig de 2014, ha adoptat el següent acord:

Primer. Incoar l'expedient de delimitació de l'entorn de protecció del monument anomenat talaiot de Trebalúger (es Castell), segons la planimetria adjunta i amb la descripció següent:

Identificació dels béns que són objecte de delimitació

Es proposa la delimitació de l'entorn de protecció del talaiot de Trebalúger, que conforma una única zona arqueològica.

Els registres que identifiquen aquest bé són:

Consell Insular de Menorca: 07064-55-001235-TRE 01

Govern de les Illes Balears: 7032-2-2-51-002152-0

Ministeri de Cultura: R-I-51-0003766-00000

Les coordenades que situen el bé són: UTM: 609003/4412509

La finca afectada, d'acord amb el cadastre, és la núm.: 07064A003000960000UX.

El perímetre de protecció afecta únicament la finca de referència.

Situació del bé que és objecte de delimitació

S'hi accedeix per la carretera Me-6 de Sant Lluís as Castell. Al quilòmetre 1,7, a la dreta, hi ha la zona residencial de Trebalúger. Cal recórrer 300 m dins de la urbanització i deixar el cotxe a l'entrada del monument.

Descripció de la zona monumental i estat de conservació

En el plànol, s'assenyala l'àrea de la zona monumental amb retxat i delimitat per una línia contínua (color lila), que delimita la zona on hi ha restes monumentals i jaciment arqueològic.



L'assentament està format per un talaiot de grans dimensions i de planta el·líptica situat sobre un promontori rocós en el qual existia una anterior edificació, descoberta amb l'excavació arqueològica. Està envoltat per una estructura poligonal que se li adossa, també d'època talaiòtica. El conjunt està afectat per l'acció de un forn de calç situat damunt de les estructures, en el costat oest.

A l'interior del mur que forma el talaiot, l'excavació va permetre descobrir una casa o edificació del Naviforme II o pretalaiòtica, és a dir, anterior a la construcció del talaiot. Té planta irregular allargada, amb capçalera absidal, dues garites a la zona de l'entrada i bases de columnes en tres fileres longitudinals. Hi ha restes de llars de foc en el seu interior. Els murs estan construïts amb doble parament de pedres petites, amb una tècnica més feble que la talaiòtica. L'entrada de l'edifici estaria a la banda est, emmascarada per la posterior construcció talaiòtica.

Dimensions: eix EO del talaiot 28,40 m; eix NS del talaiot 22 m; eix EO l'edifici del bronze final c 12.70 m; eix N - S de l'edifici pretalaiòtic 7,40 m.

Descripció de la delimitació de l'entorn

La zona de protecció del monument està delimitada físicament per una paret de pedra seca amb esquena d'ase. La línia que delimita l'entorn de protecció (en línia discontinua, en color vermell en el plànol) discorre per damunt d'aquesta paret. El polígon que delimita aquest entorn de protecció ve delimitat per les següents coordenades:

Vèrtex	Coor X	Coord Y
1	609034,92	4412533,1
2	609028,36	4412541,11
3	609023,781	4412546,123
4	609021,171	4412548,514
5	609016,169	4412552,808
6	609010,35	4412558,25
7	609006,816	4412560,036
8	609002,629	4412560,688
9	608997,98	4412560,38
10	608995,9	4412560,02
11	608992,845	4412559,135
12	608989,87	4412557,89
13	608965,25	4412545,24
14	608959,19	4412541,11
15	608939,77	4412540,42



Vèrtex	Coor X	Coord Y
16	608936,16	4412538,34
17	608929,184	4412530,677
18	608928,01	4412507,8
19	608964,131	4412497,373
20	608983,977	4412479,641
21	609020,247	4412486,838
22	609048,468	4412516,947
23	609040,964	4412534,558

Tots aquests punts delimiten la paret amb esquena d'ase actualment existent i que delimita l'entorn del talaiot (veure plànol annex)

Titulars del dret de propietat

El límit del perímetre monumental es troba segons certificat cadastral dins la propietat dels senyors Roc Jové Arquer i Lucía Hernández (finca registre cadastral 07064A003000960000UX).

Els límits de l'entorn de protecció es troben dins les mateixes finques dels titulars anteriors.

Criteris bàsics que, amb caràcter específic, han de regir les intervencions sobre l'entorn

Les intervencions dins tota la zona delimitada han d'anar encaminades a la protecció, la investigació, l'estudi i la valoració del bé.

Totes les intervencions dins la zona delimitada necessiten l'autorització del Consell Insular.

Dins la zona del jaciment arqueològic, assenyalada com a perímetre monumental (línia contínua en color lila i àrea retxada) no es permet llaurar.

Dins la zona de delimitació de l'entorn es permet llaurar i dur a terme tasques forestals i agrícoles, així com totes les que permetin les Normes subsidiàries des Castell i el Pla Territorial de Menorca. Es permeten també expressament les tasques de conservació i manteniment del lloc, així com les activitats i els usos que estiguin d'acord amb la normativa urbanística del municipi.

Segon. Notificar l'acord al Registre de Béns d'Interès Cultural de la CAIB i al Registre General de Béns d'Interès Cultural per a la seva anotació preventiva.

Tercer. Notificar l'acord a l'Ajuntament des Castell i a la propietària dels terrenys afectats perquè durant el termini de 15 dies puguin presentar les al·legacions que estimin oportunes, d'acord amb el que estableixen l'art. 8 de la Llei 12/1998, de 21 de desembre, del patrimoni històric de les Illes Balears, i l'art 58.1 de la Llei 30/1992 de règim jurídic de les administracions públiques i del procediment administratiu comú, modificada per la Llei 4/1999, de 13 de gener.


Quart. Sol·licitar a l'IME l'informe previst en l'art. 9.1 a i d'acord amb l'art. 96 de la Llei 12/1998, de 21 de desembre, del patrimoni històric de les Illes Balears.

Cinquè. Publicar l'acord en el BOIB i en el BOE als efectes d'informació pública, conformement amb el que preveu l'art. 86 de la Llei 30/1992 de règim jurídic de les administracions públiques i del procediment administratiu comú.

Maó, 6 de juny de 2014

El secretari del Consell Executiu,
Octavi Pons Castejón



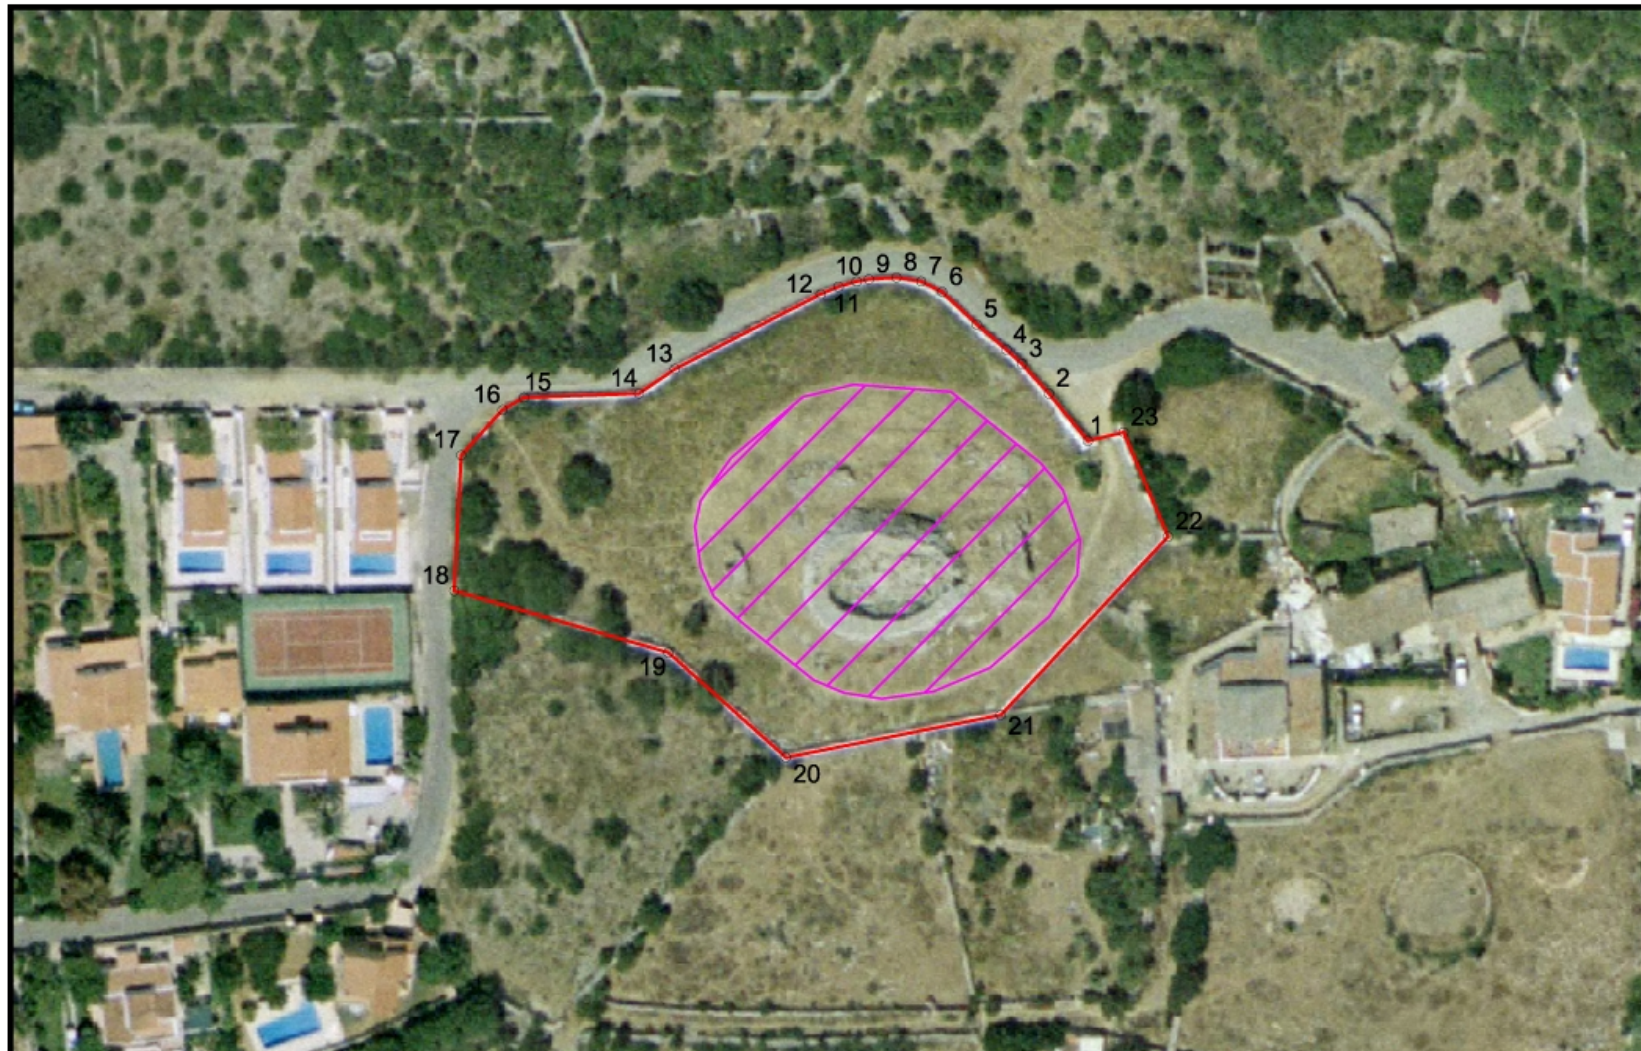

CONSELL INSULAR
DE MENORCA



IDE menorca
INFRAESTRUCTURA DE DADOS ESPACIALS

PLÀNOL DELIMITACIÓ - TRE-01. Trebalúger. es Castell.

ÀREA DE
CARTOGRAFIA I SIG
SERVEI DE
PATRIMONI HISTÒRIC

ESCALA
1:1.000
DATA:
GENER 2014

WGS84: NED 2002:
1031

