

Secció III. Altres disposicions i actes administratius

CONSELL INSULAR DE MENORCA

10734 *Consell Executiu - Incoació de l'expedient de delimitació de l'entorn de protecció de la zona arqueològica de Torrellisar Vell (Alaior)*

Es fa públic que el Consell Executiu d'aquest Consell Insular de Menorca, en sessió ordinària de 26 de maig de 2014, ha adoptat el següent acord:

Primer. Incoar l'expedient de delimitació de l'entorn de protecció de la zona arqueològica de Torrellisar Vell (Alaior), segons la planimetria adjunta i amb la descripció següent:

Identificació dels béns que són objecte de delimitació

Es proposa la delimitació de l'entorn de protecció del jaciment arqueològic de Torrellisar Vell, que conforma una única zona arqueològica.

Els registres que identifiquen aquest bé són:

- Consell Insular de Menorca: 07002-55-000154
- Govern de les Illes Balears: 7002-2-2-51-001633-0
- Ministeri de Cultura: R-I-51-0003239-00000
- Les coordenades que situen el bé són: UTM: 599089-4416235,.
- Les finques afectades, d'acord amb el cadastre, són la núm. 07002A014000450000GW i la núm. 07002A014000440000GH. En el Registre de la Propietat consta inscrita en el tom 1732, llibre 225, fol 192, finca 575.

Situació del bé que és objecte de delimitació

S'hi accedeix des de la carretera d'Alaior a Cala en Porter. En el punt quilomètric 5,5, a la dreta, s'agafa el camí rural de Cotaina, i a 400 m a l'esquerra hi ha el jaciment.

Descripció de la zona monumental i estat de conservació

Poblat talaiòtic en què s'identifiquen les estructures següents:

- Recinte de taula molt transformat per intervencions modernes: mur interior de pedra seca petita, d'època moderna. Té 6 pilastres encaixades en el mur. S'accedeix a l'interior per un corredor cobert amb lloses (3 m llarg, 1,20 m ample). L'interior del recinte té la planta circular (8,70 m aproximadament). La taula es conserva en bon estat.
- Dos talaiots molt emmascarats per les construccions modernes.
- Restes d'estructures disperses per tota la zona arqueològica.



La zona monumental figura sobre el plànol en color lila, i trama retxada.

Descripció de la delimitació de l'entorn

La línia que delimita l'entorn de protecció (en línia discontinua, en color vermell) del poblat s'adapta als límits físics existents tot considerant les distàncies màximes i mínimes de 12 i 70 m.

El polígon que delimita l'entorn de protecció està delimitat per les coordenades següents: 1 (598872-4416153), a la banda sud-oest del poblat, des de la paret seca, es traça una longitudinal passant pel punt 2 (599020-4416154) i arribant al punt 3 (599180-4416149), també sobre una paret seca. Des d'aquí la línia discorre en direcció nord-est fins al punt 4 (599213-4416200), per dirigir-se en direcció nord fins al punt 5 (599169-4416353) en el creuament del camí rural asfaltat de s'Alblagai. Des d'aquí, segueix en direcció nord-oest fins al punt 6 (599121-4416416), damunt una altra paret seca, i des d'aquí fins al punt 7 (599012-4416439) just en el camí que duu al camí de les cases de Son Sanxo. Des d'aquí torna a girar cap al sud-oest, tornant a creuar el camí rural asfaltat fins al punt 8 (598955-4416402) des d'on discorre al llarg del camí de carro que duu a Calascoves fins al punt 9 (598852-4416293), des d'on acaba en el punt 1.

Titulars del dret de propietat

El límit del perímetre monumental es troba tot dins la propietat de la senyora Cristina Pons Landino, amb números de cadastre: 07002A014000450000GW i 07002A014000440000GH.

Els límits de l'entorn de protecció afecten tots la mateixa propietat del jaciment arqueològic, sens que en resultin afectades finques d'altres titulars.

Criteris bàsics que, amb caràcter específic, han de regir les intervencions sobre l'entorn

Les intervencions dins tota la zona delimitada han d'anar encaminades a la protecció, la investigació, l'estudi i la valoració del bé.

Totes les intervencions dins la zona delimitada necessiten l'autorització del Consell Insular.

Dins la zona del jaciment arqueològic, assenyalada com a perímetre monumental (delimitada per línia contínua en color lila i àrea retxada) només es pot llaurar amb tractor de rodes de goma a les tanques assenyalades amb la lletra A al plànol. Dins la zona del bosc no es permet llaurar, ja que hi ha estructures arquitectòniques ocultes per la vegetació i semisoterrades.

Dins la zona de delimitació de l'entorn es permet llaurar i dur a terme tasques forestals i agroramaderes, així com totes aquelles altres que permetin el PGOU d'Alaior i el Pla Territorial de Menorca. Es permeten també expressament les tasques de conservació i manteniment de les cases i de les construccions auxiliars agrícoles del lloc, així com les que estiguin d'acord amb la normativa urbanística del municipi.

Segon. Notificar l'acord al Registre de Béns d'Interès Cultural de la CAIB i al Registre General de Béns d'Interès Cultural per a la seva anotació preventiva.

Tercer. Notificar l'acord a l'Ajuntament d'Alaior i a la propietària dels terrenys afectats perquè durant el termini de 15 dies puguin presentar les al·legacions que estimin oportunes, d'acord amb el que estableixen l'art. 8 de la Llei 12/1998, de 21 de desembre, del patrimoni històric de les Illes Balears, i l'art 58.1 de la Llei 30/1992 de règim jurídic de les administracions públiques i del procediment administratiu comú, modificada per la Llei 4/1999, de 13 de gener.

Quart. Sol·licitar a l'IME l'informe previst en l'art. 9.1 a i d'acord amb l'art. 96 de la Llei 12/1998, de 21 de desembre, del patrimoni històric de les Illes Balears.




Cinquè. Publicar l'acord en el BOIB i en el BOE als efectes d'informació pública, conformement amb el que preveu l'art. 86 de la Llei 30/1992 de règim jurídic de les administracions públiques i del procediment administratiu comú.

Maó, 6 de juny de 2014

El secretari del Consell Executiu,
Octavi Pons Castejón



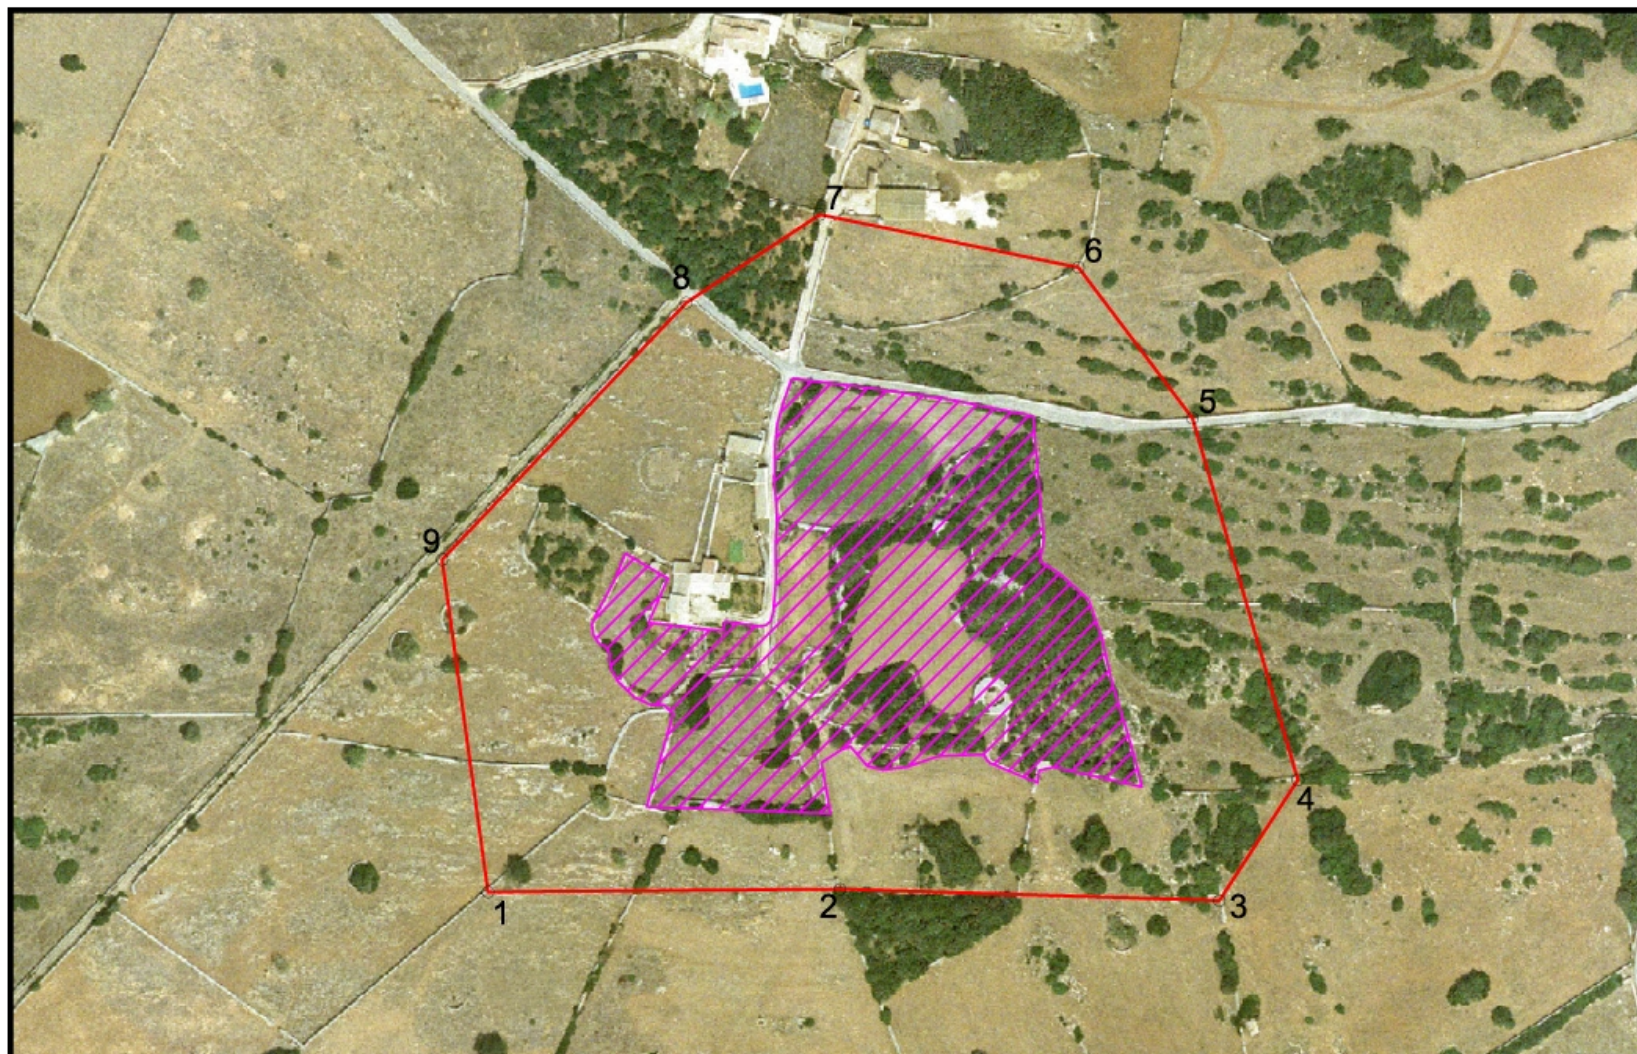

CONSELL INSULAR
DE MENORCA



IDE menorca
INFRASTRUCTURA DE DADOS ESPACIALS

PLÀNOL DELIMITACIÓ - TLL-01. Torrellisar Vell. Alaior.

ÀREA DE CARTOGRAFIA I SIG	ESCALA 1:2.500	NOBRE: NTO 2002
SERVEI DE PATRIMONI HISTÒRIC	DATA: GENER 2014	0814

