



Secció V. Anuncis
Subsecció segona. Altres anuncis oficials
AJUNTAMENT D'ALCÚDIA

13553 *Aprovar inicialment el Projecte de delimitació de la Unitat d'Actuació UA-13 de les normes subsidiàries de planejament*

Es fa saber que mitjançant decret de data 24 d'agost de 2015 el batle ha resolt:

- Aprovar inicialment el Projecte de delimitació de la Unitat d'Actuació UA-13 de les normes subsidiàries de planejament, redactada per l'arquitecte municipal. (Àmbit de la UA-13 a desenvolupar mitjançant el sistema de cooperació i un termini d'execució d'un quadreni: Avinguda del Corral d'en Bennàssar, Passeig de Voramar, carrer de Sardenya i, vial de nova creació).


- De conformitat amb el que estableix l'apartat 2.b) de l'article 203 del Reglament de desenvolupament de la Llei 2/2014, de 25 de març, d'ordenació i ús del sòl, en l'àmbit de l'Illa de Mallorca, sotmetre l'expedient a informació pública durant un termini de VINT (20) DIES mitjançant la publicació de l'acord en el BOIB i, en l'adreça o el punt d'accés electrònic municipal alcudia.net, (en aquest darrer lloc, es publicarà el contingut íntegre de la documentació aprovada inicialment), per tal que, qualsevol que ho desitgi, pugui examinar-la en dia feiner, de dilluns a divendres i, de les 9 h a les 14 h., en el departament municipal de planificació urbanística situat a la planta 1ª del núm. 9 del carrer major (Alcúdia) i, en el seu cas, presentar les al·legacions que consideri oportunes.

- Notificar personalment aquesta resolució a tots els propietaris o titulars de drets afectats inclosos dins la delimitació, per als quals, el termini per a la presentació d'al·legacions començarà a partir del dia següent en el de la recepció de la notificació, la qual haurà d'incloure la informació gràfica de la localització de la unitat d'actuació amb relació al terme municipal, així com una indicació expressa dels efectes legals que es deriven d'incloure-hi les seves propietats o drets.

Alcúdia, 24 d'agost de 2015

El batle,
Antoni Mir Llabres



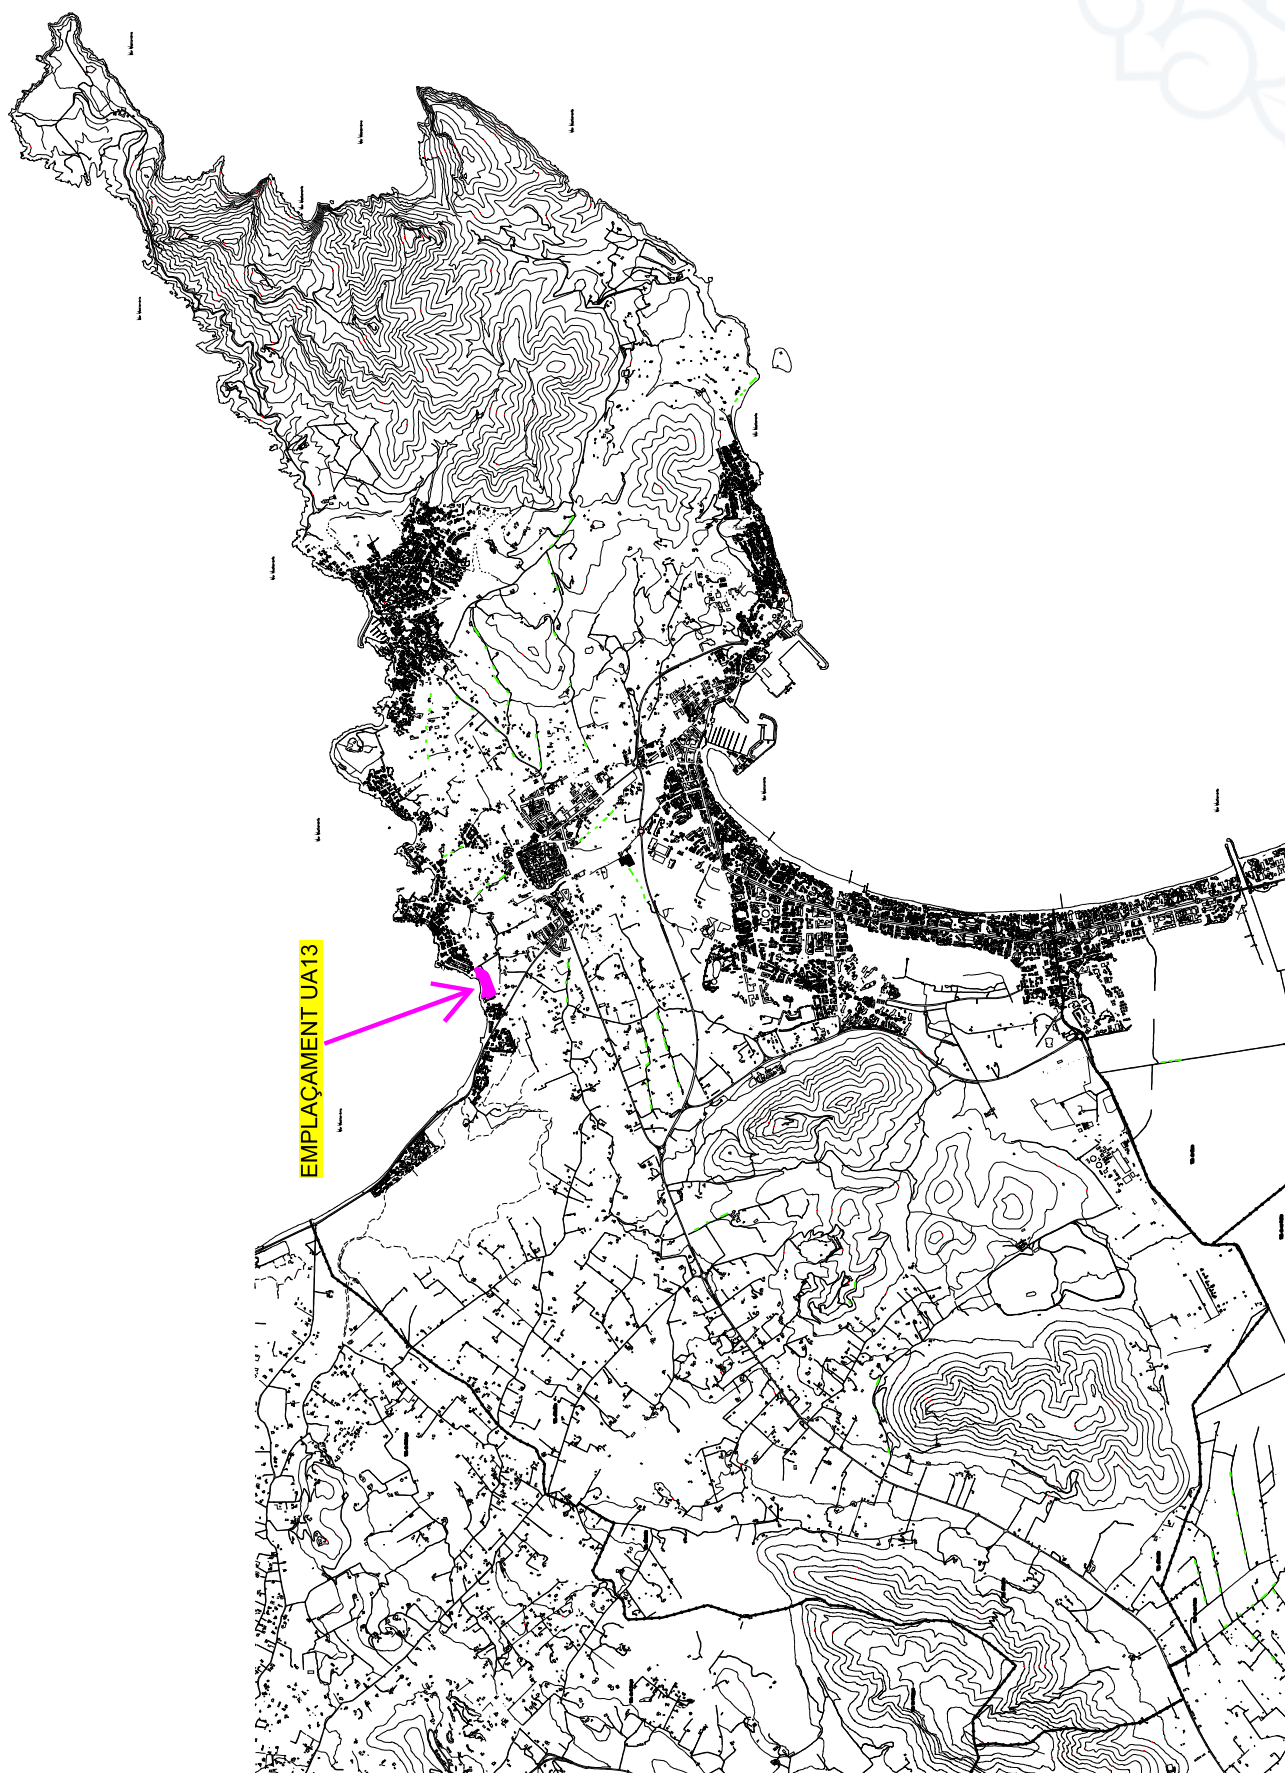

EMPLAÇAMENT UA13

