

Secció III. Altres disposicions i actes administratius

CONSELL INSULAR DE MALLORCA

DEPARTAMENT DE TERRITORI I INFRAESTRUCTURES

1694 *Acord del Ple del Consell Insular de Mallorca, d'aprovació de la Instrucció tècnica "IT-PTIM-01/2017" prevista en la disposició addicional onzena del Pla territorial insular de Mallorca, en execució de la sentència del tribunal suprem núm. 270/2016, de 10 de febrer de 2016 (RC número 3105/2014)*

El Ple del Consell de Mallorca, en sessió de dia 9 de febrer de 2017, ha adoptat, entre d'altres, els següents acords:

«Atesa la necessitat de dur a terme l'execució de la Sentència del Tribunal Suprem núm. 270/2016, de 10 de febrer de 2016 (RC número 3105/2014), en els seus estrictes termes i de conformitat amb el que ordena la resolució de la Sala del Contenciós Administratiu del Tribunal Superior de Justícia de les Illes Balears en l'acord de 10 d'octubre de 2016, sobre l'execució de la sentència núm. 334, d'11 de juny de 2014.

Vist l'informe conjunt de 26 de gener de 2017 emès pel cap del servei Jurídic i pel cap del servei Tècnic d'Ordenació del Territori; el dictamen favorable de la ponència tècnica d'Ordenació del Territori i Urbanisme, així com la proposta d'acord de la Comissió Insular, duta a terme a la seva sessió de dia 3 de febrer de 2017, s'eleva al Ple del Consell Insular de Mallorca la següent proposta d'

ACORD

1. Executar la Sentència del Tribunal Suprem núm. 270/2016, de 10 de febrer de 2016 (RC número 3105/2014), en els seus estrictes termes i de conformitat amb el que ordena la resolució de la Sala del Contenciós – Administratiu del Tribunal Superior de Justícia de les Illes Balears en l'acord de 10 d'octubre de 2016, sobre l'execució de la sentència núm. 334, d'11 de juny de 2014.
2. Declarar la condició d'àrea de desenvolupament urbà dels terrenys corresponents al sector THM-V de les NS de Campos en relació a l'ordenació del Pla territorial insular de Mallorca (PTIM), i per aquest motiu substituir els Fulls 724-8 del Plànol 1 i del Plànol 2 de la documentació del PTIM vigent pels corresponents inclosos a l'Annex de Documentació gràfica d'aquesta Instrucció tècnica IT-PTIM-01/2017.
3. En compliment del veredict de la resolució judicial esmentada en l'anterior apartat 1, i de conformitat amb la resolució de la Sala Contenciosa Administrativa també esmentada a dit apartat, i d'acord amb l'article 72.2, in fine, de la Llei 29/1998, de 13 de juliol, reguladora de la Jurisdicció Contenciosa Administrativa, disposar la publicació d'aquests acords en el mateix diari oficial, Butlletí Oficial de les Illes Balears, en que va ser publicat l'acord del Ple del Consell Insular d'aprovació definitiva de la modificació núm. 2 del Pla Territorial Insular, declarada nul·la en l'extrem específic d'ordenació del sector THM V del municipi de Campos; així com a la pàgina web de la corporació, a l'efecte previst a la disposició transitòria onzena de la Llei 2/2014, de 25 de març, d'ordenació i ús del sòl.
4. Donar trasllat dels presents acords a la Sala Contenciosa Administrativa del Tribunal Superior de Justícia de les Illes Balears, per conducte de l'Assessoria Jurídica del Consell Insular de Mallorca, a l'efecte previngut a l'article 104 de la Llei 29/1998, de 13 de juliol, reguladora de la Jurisdicció Contenciosa Administrativa.



5. Donar trasllat igualment d'aquests acords a l'Ajuntament de Campos, per al seu coneixement i efectes.


Palma, 16 de febrer de 2017

El secretari general,
Jeroni M. Mas Rigo

ANNEX CARTOGRÀFIC

Plànols del PTIM corregits en execució de la sentència del tribunal suprem núm. 270/2016, de 10 de febrer de 2016 (RC número 3105/2014)



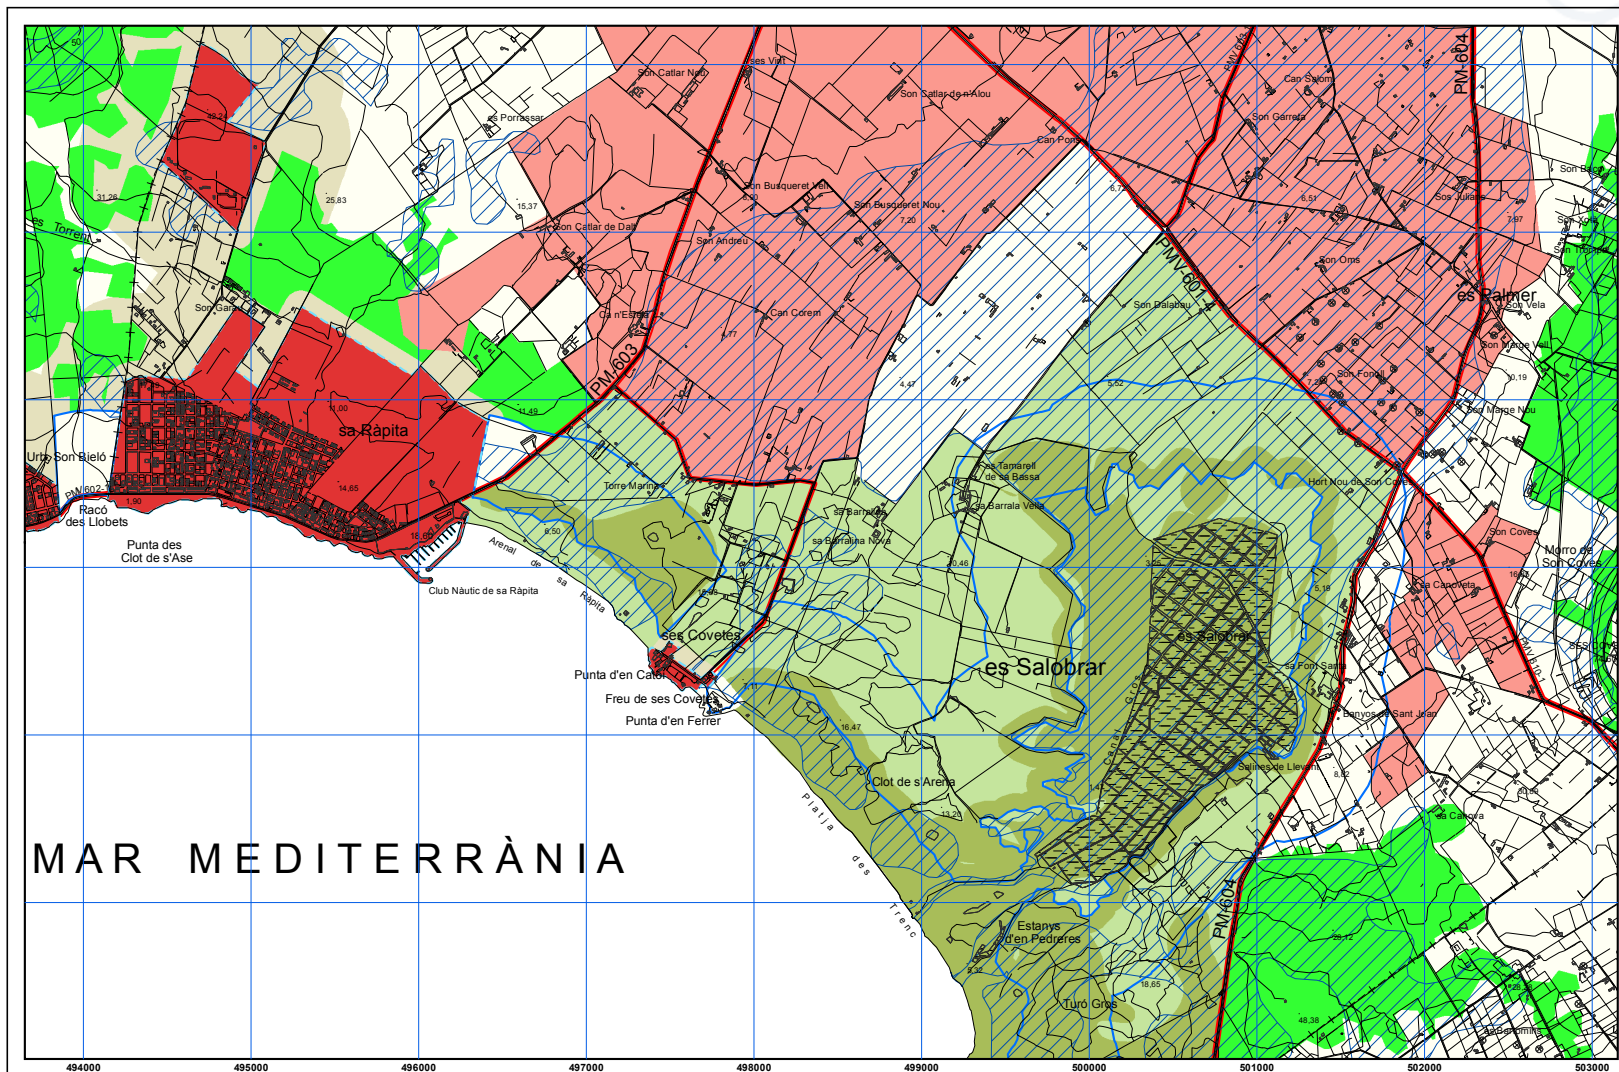

PLÀNOL 1 - Pla territorial de Mallorca. IT-PTIM-01/2017

Full 724-8

Gener 2017



Escala 1/25.000

Projecció UTM. Fus 31. Datum ED50




Consell de Mallorca
Departament de Territori i Infraestructures

Àrees de desenvolupament urbà i categories de sòl rústic

AANP	AAPI a sòl rústic	SRG-Forestal	Sistema general sòl rústic	APT Carreteres	Zones POOT	Parc nacional
ANEI	AIA Extensiva oliverar	SRG	Àrees de desenvolupament: AAPI Urbà i urbanitzable	APT Costa	Àmbits d'intervenció paisatgística (AIP)	Parc natural
ARIP Boscos	AIA Extensiva vinya	AT Harmonització	Àrees de desenvolupament: Sòl urbà i urbanitzable	Àrees de prevenció de riscos		Reserva natural
ARIP	AIA Intensiva	AT Creixement				Monument natural



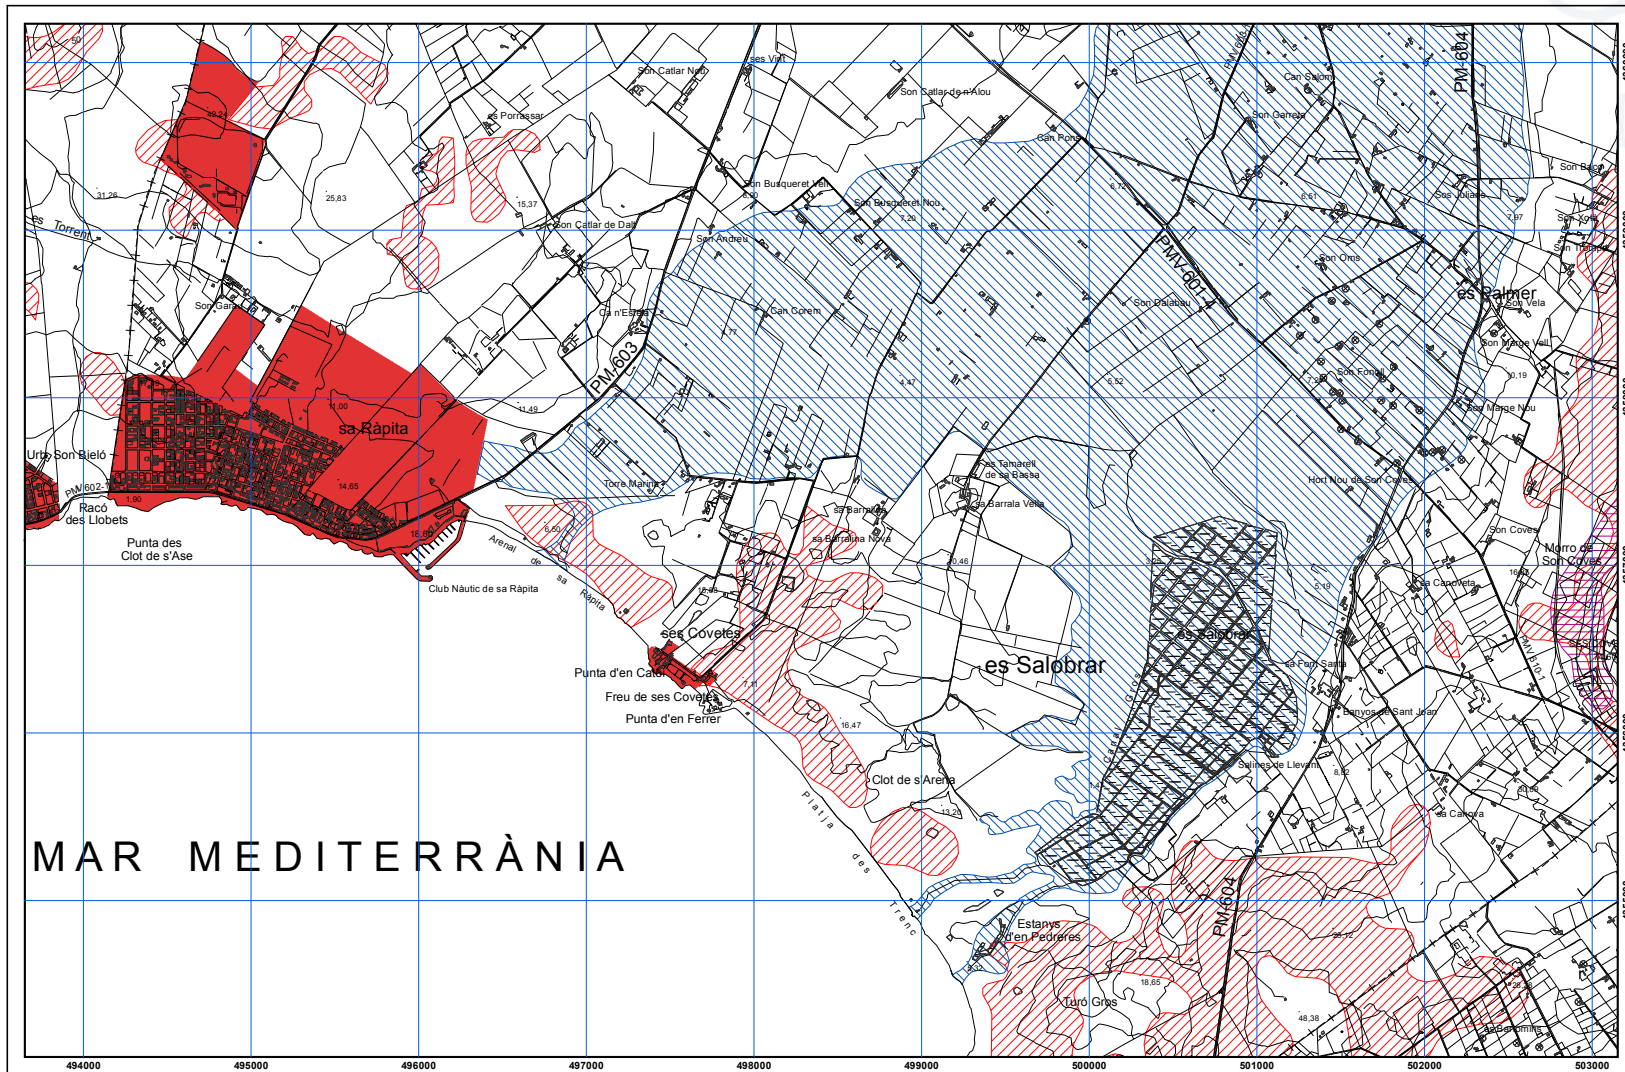

PLÀNOL 2 - Pla territorial de Mallorca. IT-PTIM-01/2017

Full 724-8

Gener 2017



Escala 1/25.000

Projecció UTM. Fus 31. Datum ED50



Consell de Mallorca
Departament de Territori i Infraestructures

Àrees de prevenció de riscos

- APR Inundacions
- APR Erosió
- Sistema general sol rústic
- APR Estavissament
- APR Incendis
- AAPI Urbà i urbanitzable
- Sol urbà i urbanitzable

