

**Secció V. Anuncis**  
**Subsecció segona. Altres anuncis oficials**  
**ADMINISTRACIÓ DE LA COMUNITAT AUTÒNOMA**  
**PORTS DE LES ILLES BALEARS**

**401** *Acord del Consell d'Administració de Ports dels Illes Balears de 15 de desembre de 2017 pel qual s'acorda l'aprovació del projecte de distribució d'amarraments al port de Cala Bona*

El Consell d'Administració de Ports dels Illes Balears, reunit en sessió de 15 de desembre de 2017 va acordar el següent:

*"PRIMERA.- Aprovar el Projecte de distribució d'amarradors del Port de Cala Bona d'acord amb l'informe tècnic i el plànol que s'adjunten com a annexos I i II*

*SEGON.- Ordenar la seva publicació al Butlletí Oficial de les Illes Balears".*


El que es fa públic per a general coneixement juntament amb el plànol de distribució dels amarraments.

Palma, 10 de gener de 2018

**El vicepresident executiu**  
Xavier Ramis Otazua



http://www.caib.es/eboibfront/pdf/ca/2018/12/998844

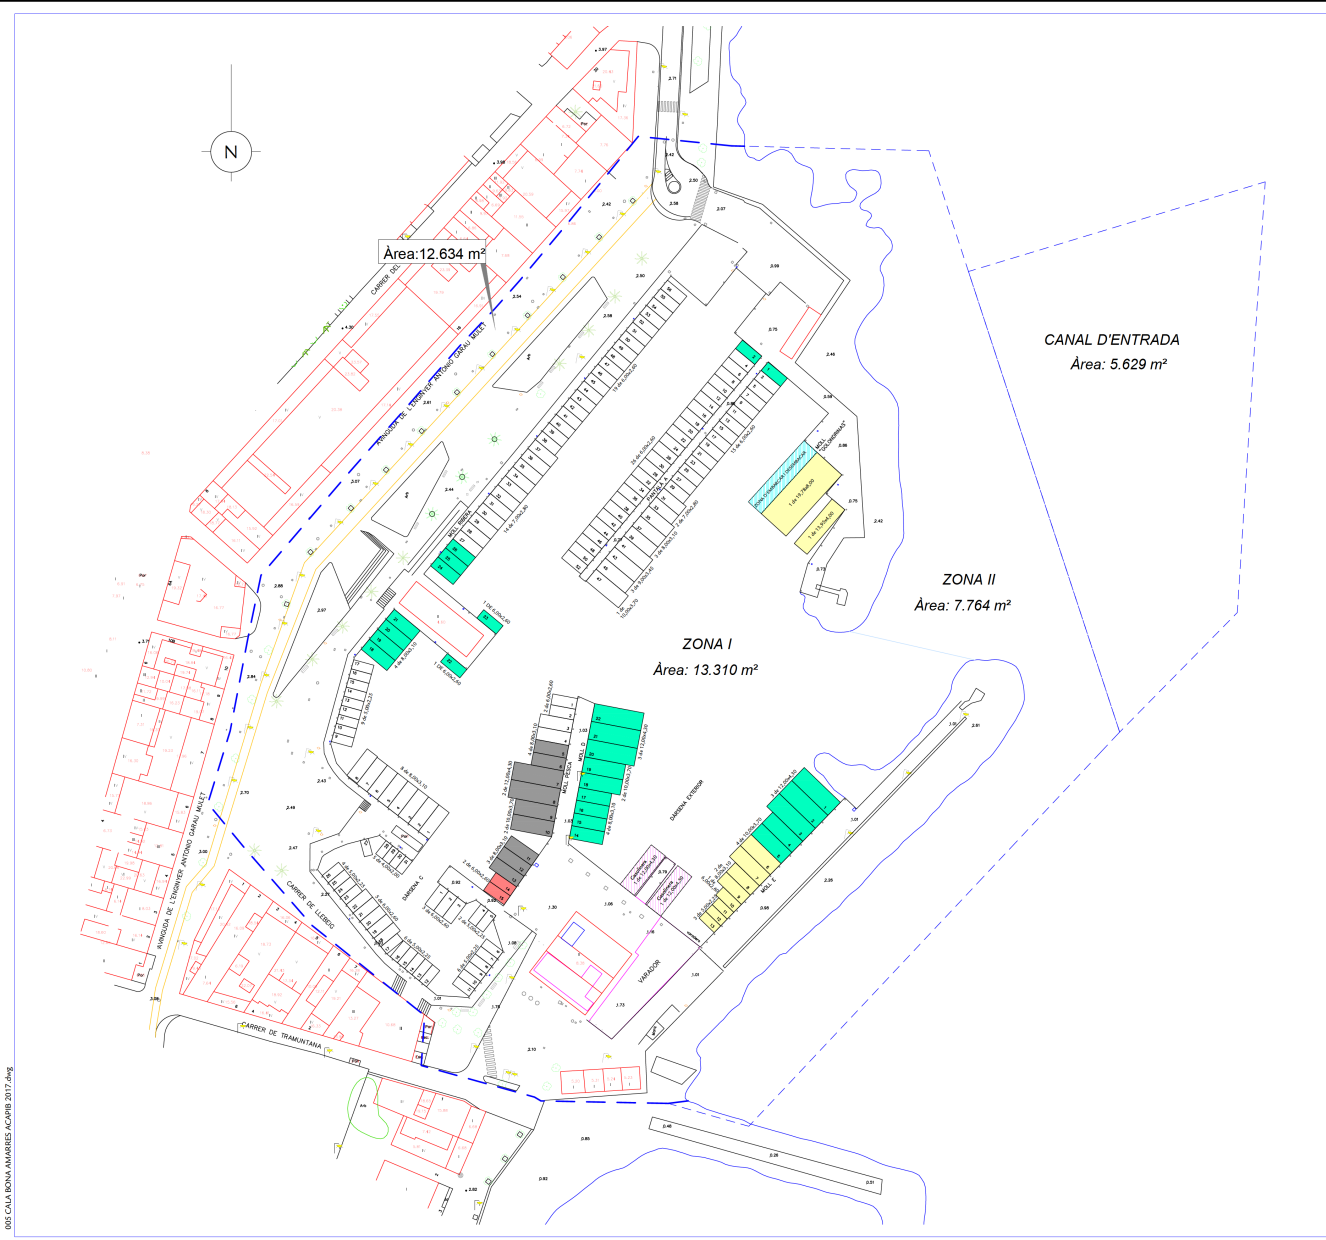

QUADRE D'AMARRATGES

MESURES	BASE	TRAVERT	LLISTA P (PECA)	LLISTA G	ADMINITL	TOTAL (n.)
4,00 x 2,00	5	0	0	0	0	5
5,00 x 2,25	27	0	0	3	0	30
6,00 x 2,00	68	4	0	1	2	75
7,00 x 2,80	15	3	0	0	0	18
8,00 x 3,10	13	8	5	2	0	28
9,00 x 3,45	3	0	0	0	0	3
10,00 x 3,70	1	4	2	2	0	9
12,00 x 4,30	0	6	2	0	0	8
15,00 x 4,80	0	0	0	0	0	0
18,00 x 4,80	0	0	0	0	0	0
19,78 x 6,00 (ESPECIAL)	0	0	0	1	0	1
13,95 x 4,00 (ESPECIAL)	0	0	0	1	0	1
TOTAL	130	25	9	10	2	176

	BASE	TRAVERT	TOTAL
SUPERFICIE (m <sup>2</sup> )	2111,90	777,20	2889,10
	73,10%	26,90%	100%

LLEGENDA

- ZONA DE SERVEI DEL PORT
- - - MIRALL D'AIGUA



PLÀNOL:  
DISTRIBUCIÓ D'AMARRATGES EN EL PORT DE:  
CALA BONA

ESCALA: 1/500  
NÚM. PLÀNOL: 01  
DATA: DESEMBRE 2017  
DELINEANT: JPC

LA TÈCNICA RESPONSABLE DEL PORT:  
FRANCISCA GÓMEZ BARQUERO