

Secció III. Altres disposicions i actes administratius

ADMINISTRACIÓ DE LA COMUNITAT AUTÒNOMA PORTS DE LES ILLES BALEARS

127138 *Publicació de l'Acord adoptat pel Consell d'Administració de Ports de les Illes Balears de 25 de març de 2021, pel que s'aprova definitivament el plànol de distribució d'amarraments de la instal·lació portuària de S'Oberta*

El Consell d'Administració de *Ports de les Illes Balears*, reunit en sessió celebrada el 25 de març de 2021, va acordar el següent:

1. Aprovar definitivament la “*Proposta de distribució d'amarraments de La instal·lació de S'Oberta (Mallorca)*”, d'acord amb el plànol adjunt com a *Annex*.
2. Ordenar la publicació del present Acord a la pàgina web de *Ports de les Illes Balears*, i al *Butlletí Oficial de les Illes Balears* (BOIB).
3. Contra aquest Acord, que exhaureix la via administrativa, pot interposar-se recurs potestatiu de reposició davant el Consell d'Administració de *Ports de les Illes Balears*, en el termini d'un mes a comptar des de l'endemà a la seva recepció, d'acord amb el que es disposa en els articles 123 i següents de la Llei 39/2015, d'1d'octubre, del procediment administratiu comú de les administracions públiques o directament recurs contenciós administratiu davant els Jutjats del Contenciós Administratiu de Palma, en el termini de dos mesos, segons el que disposa l'article 46 de la Llei 29/1998, de 13 de juliol, reguladora de la jurisdicció contenciosa administrativa.

Palma, 20 d'abril de 2021


El vicepresident executiu

Xavier Ramis Otazua






https://www.caib.es/boibfront/pdf/ca/2021/54/1086240

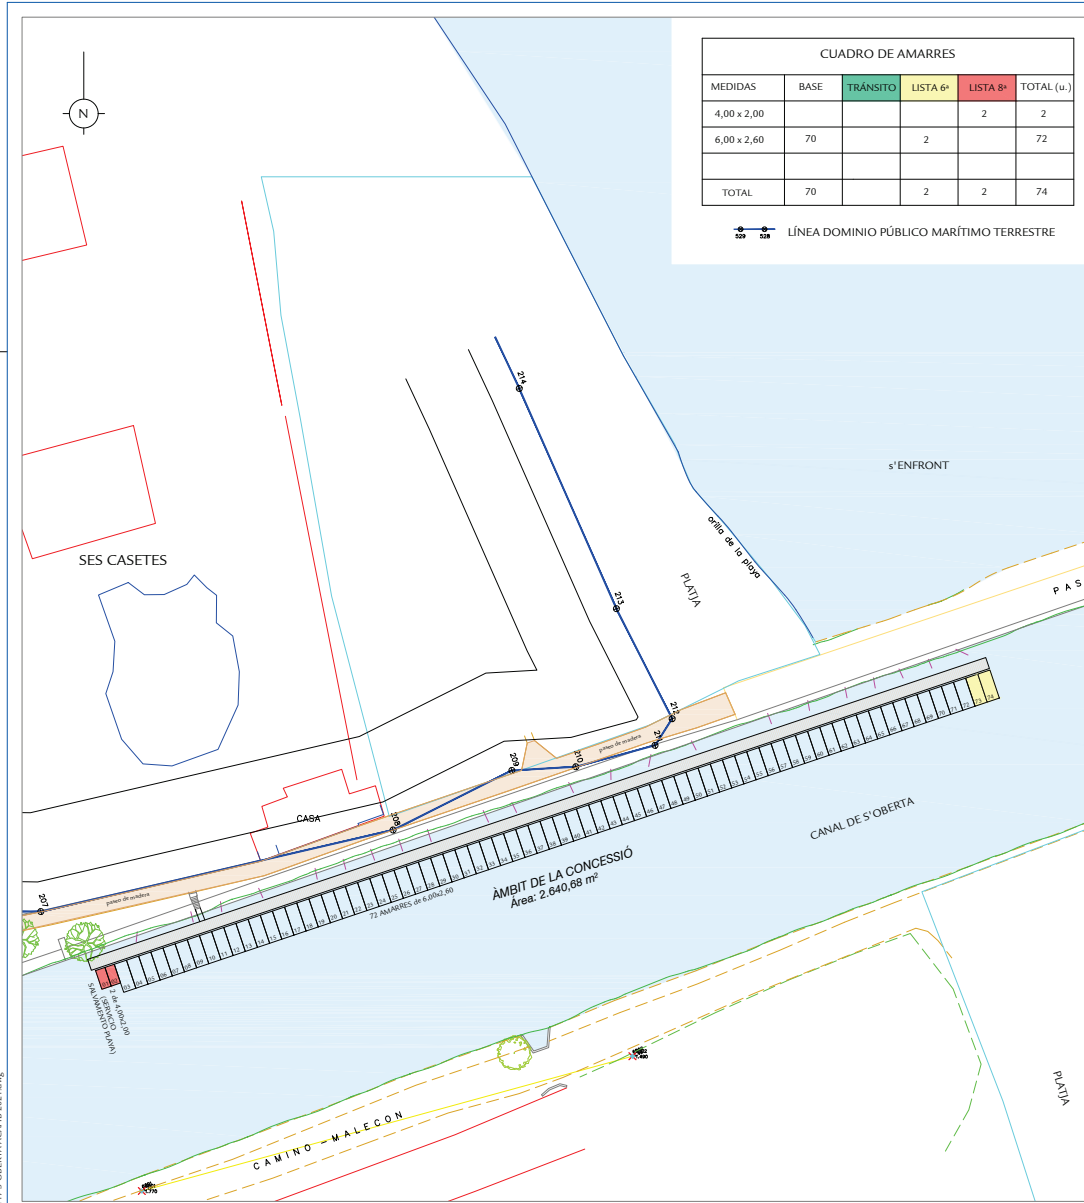

MEDIDAS	BASE	TRÁNSITO	LISTA 6ª	LISTA 5ª	TOTAL (u.)
4,00 x 2,00				2	2
6,00 x 2,60	70		2		72
TOTAL	70		2	2	74

LÍNEA DOMINIO PÚBLICO MARÍTIMO TERRESTRE

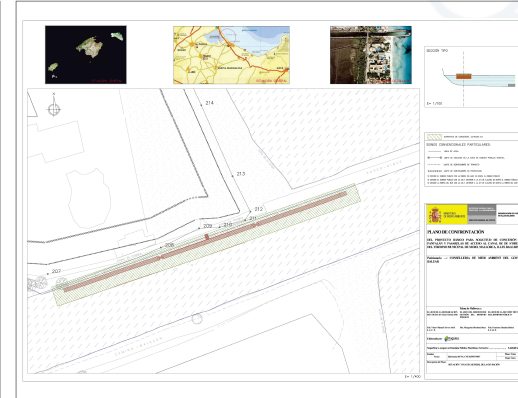

PLANO OTORGAMIENTO CONCESIÓN (O.M. 01-12-15) S/E.



PLANTA DE SITUACIÓN. E:1/2500



PLANO: DISTRIBUCIÓN DE AMARRES EN EL PANTALÁN DE S'OBERTA	ESCALA: 1/600 ; 1/2.500
	NÚM. PLANO: 01
EL TÉCNICO RESPONSABLE DEL PUERTO: JOSÉ ENRIQUE GRACIA MORA	FECHA: MARZO 2021
	DIBUJADO: JPC

