

Secció III. Altres disposicions i actes administratius

ADMINISTRACIÓ DE LA COMUNITAT AUTÒNOMA PORTS DE LES ILLES BALEARS

127185 *Publicació de l'Acord adoptat pel Consell d'Administració de Ports de les Illes Balears de 25 de març de 2021, pel que s'aprova definitivament el plànol de distribució d'amarraments de la instal·lació portuària de Es Barcarés*

El Consell d'Administració de *Ports de les Illes Balears*, reunit en sessió celebrada el 25 de març de 2021, va acordar el següent:



1. Aprovar definitivament la “*Proposta de distribució d'amarraments del port de Es Barcarés*”, d'acord amb el plànol adjunt com a *Annex*.
2. Ordenar la publicació del present Acord a la pàgina web de *Ports de les Illes Balears*, i al *Butlletí Oficial de les Illes Balears* (BOIB).
3. Contra aquest Acord, que exhaureix la via administrativa, pot interposar-se recurs potestatiu de reposició davant el Consell d'Administració de *Ports de les Illes Balears*, en el termini d'un mes a comptar des de l'endemà a la seva recepció, d'acord amb el que es disposa en els articles 123 i següents de la Llei 39/2015, d'1d'octubre, del procediment administratiu comú de les administracions públiques o directament recurs contenciós administratiu davant els Jutjats del Contenciós Administratiu de Palma, en el termini de dos mesos, segons el que disposa l'article 46 de la Llei 29/1998, de 13 de juliol, reguladora de la jurisdicció contenciosa administrativa.

Palma, 7 d'abril de 2021

El vicepresident executiu

Xavier Ramis Otazua



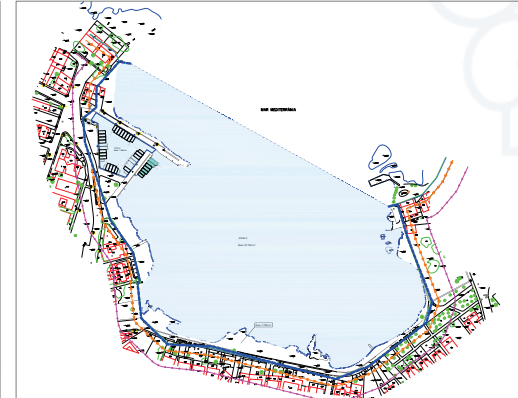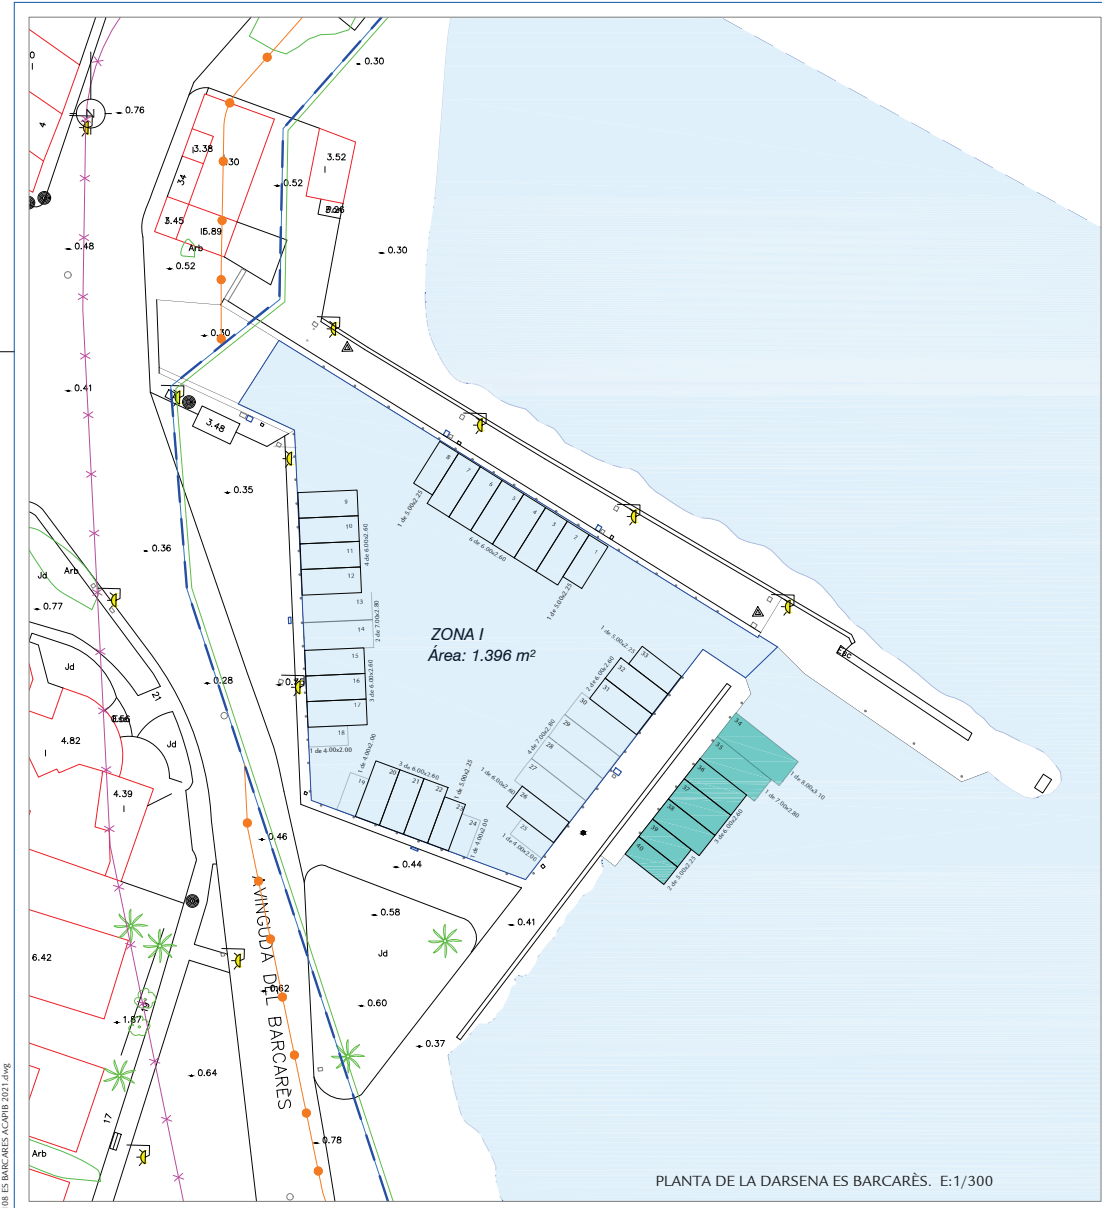

PLANTA GENERAL DEL PUERTO DE ES BARCARÈS. E:1/2500

CUADRO DE AMARRES			
MEDIDAS	BASE	TRÁNSITO	TOTAL (u.)
4,00 x 2,00	4	0	4
5,00 x 2,25	4	2	6
6,00 x 2,60	19	3	22
7,00 x 2,80	6	1	7
8,00 x 3,10		1	1
TOTAL	33	7	40

CUADRO DE SUPERFICIES			
USOS	BASE	TRÁNSITO	TOTAL
SUPERFICIE (m²)	490,97	113,65	604,62
PORCENTAJE	81,20%	18,80%	100%

LEYENDA	
	ZONA DE SERVICIO DEL PUERTO
	ESPEJO DE AGUA



PLANO:
DISTRIBUCIÓN DE AMARRES EN LA
INSTALACIÓN SECUNDARIA DE:
ES BARCARÈS

EL TÉCNICO RESPONSABLE DEL PUERTO:

JOSÉ ENRIQUE GRACIA MORA

ESCALA:
1/300 ; 1/2.500

NÚM. PLANO:
01

FECHA:
MARZO 2021

DIBUJADO:
JPC