



Secció III. Altres disposicions i actes administratius

ADMINISTRACIÓ DE LA COMUNITAT AUTÒNOMA PORTS DE LES ILLES BALEARS

11459

Acord adoptat pel Consell d'Administració de Ports de les Illes Balears de 5 de novembre de 2024 pel qual s'aprova el plànol de distribució d'amarraments del port de Ciutadella (Menorca)

El Consell d'Administració de Ports de les Illes Balears, reunit en la sessió celebrada el 5 de novembre de 2024, va acordar el següent:

Primer.- Aprovar el Plànol de distribució d'amarraments del port de Ciutadella (Menorca) d'acord amb l'informe tècnic i el plànol de distribució d'amarraments, els quals s'adjunten com a annex I i II.

Segon.- Ordenar la publicació d'aquest Acord al web de Ports de les Illes Balears i al *Butlletí Oficial de les Illes Balears*.

Palma, en la data de la signatura electrònica (12 de novembre de 2024)

El vicepresident


Antonio Mercant Morato





PortsIB

ESCALA:	1/500
NÚM. PLANO:	01
FECHA:	NOVIEMBRE 2024
DIBUJADO:	JPC
EL TÉCNICO RESPONSABLE DEL PUERTO:	JOSÉ ENRIQUE GRACIA MORA

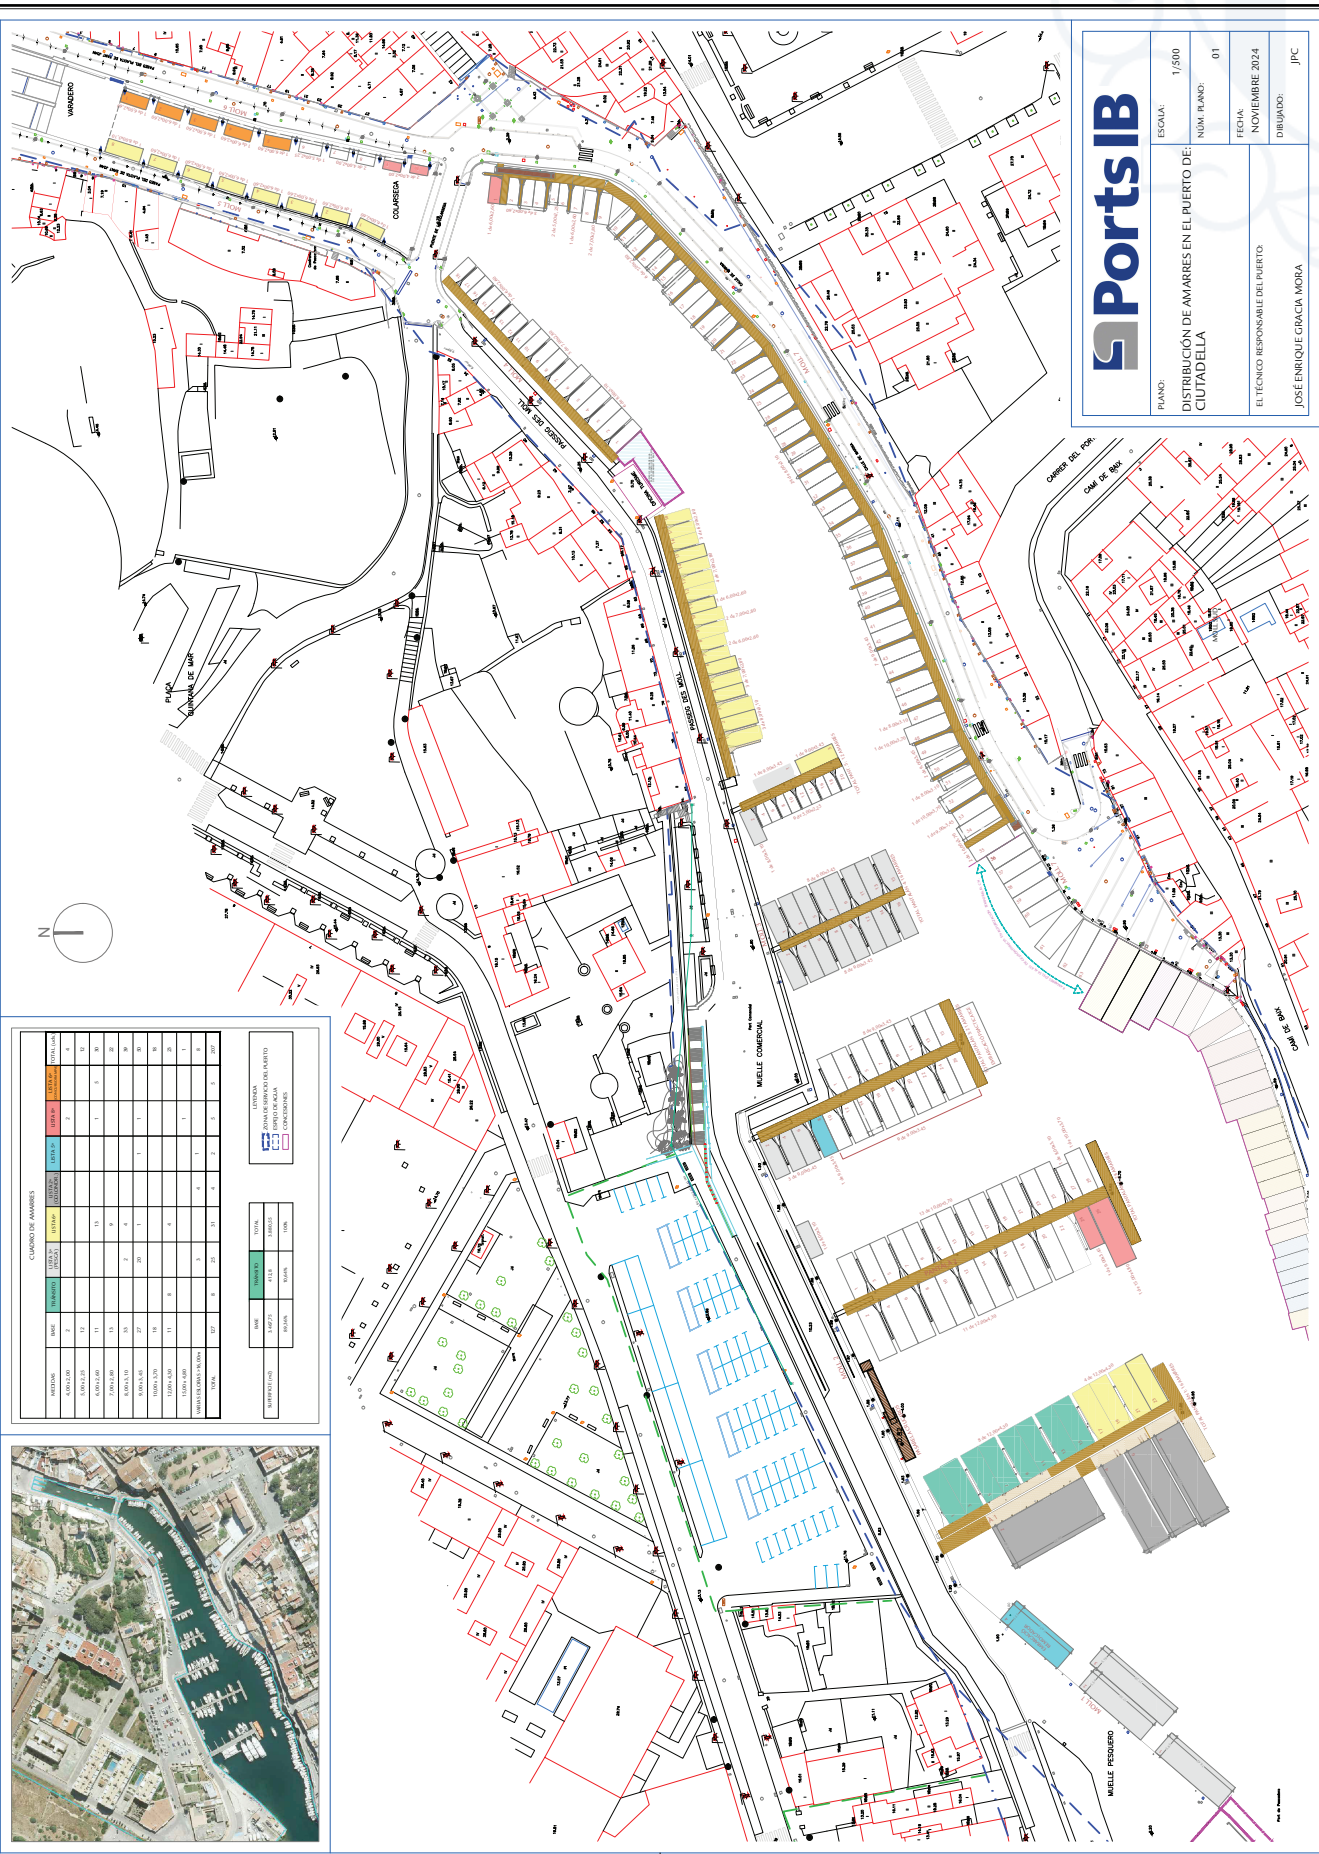

CUADRO DE AMARRAS									
PROYECTO	DIOME	PROYECTO	PROYECTO	PROYECTO	PROYECTO	PROYECTO	PROYECTO	PROYECTO	PROYECTO
PROYECTO	PROYECTO	PROYECTO	PROYECTO	PROYECTO	PROYECTO	PROYECTO	PROYECTO	PROYECTO	PROYECTO
PROYECTO	PROYECTO	PROYECTO	PROYECTO	PROYECTO	PROYECTO	PROYECTO	PROYECTO	PROYECTO	PROYECTO
**Conselleria de la Mar
i del Cicle de l'Aigua**

Ports



Ref.: EXP_CIUT_REORD

**Assumpte: Informe tècnic sobre el Projecte de distribució
d'amarraments del Port de Ciutadella (Menorca).**

L'objecte del present informe és la justificació de la reordenació proposada per El Port de Ciutadella Interior, definint les dimensions, la distribució i la tipologia (pesca, amarraments d'esbarjo en base i en trànsit, amarraments d'ús comercial i professional) dels amarraments en règim d'explotació de gestió directa de Ports de les Illes Balears.

Per a dissenyar la nova distribució d'amarraments s'han donat compliment als següents requisits:

1. Adaptació de les dimensions dels amarraments existents a les dimensions establertes en l'annex del Decret 11/2011, de 18 de febrer, d'aprovació del reglament de desenvolupament i execució de determinats aspectes de la Llei 10/2005, de 21 de juny, de ports de les Illes Balears, i en l'acord del Consell d'Administració de Ports de les Illes Balears de 26 de febrer de 2016 relatiu a l'aprovació de les tipologies d'amarraments existents en els ports de gestió directa de la CAIB.
2. La prestació de serveis en el port exterior de Ciutadella, suposa que actualment cal disposar d'una embarcació destinada al servei de remolcador en base en el port interior, per a això s'ha de minorar en 1 unitat (de 4 a 3 amarraments) els amarraments destinats a pesca d'arrossegament, acord al qual es va arribar amb la Direcció General de Pesca en reunió mantinguda el 15/10/2024, atès que únicament venen operant 3 embarcacions d'aquesta tipologia des de l'any 2017.

Per tot això la distribució d'amarraments en la instal·lació portuària de Ciutadella Interior queda de la manera següent:

C. Vicente Tofiño,36
07007 Palma
Tel. 971 628 089
info@portsib.es
www.portsib.es



**QUADRE
AMARRAMENTS**

MIDES	BASE	TRÀNSIT	LLISTA 3ª (pesca)	LLISTA 6ª	LLISTA 2ª (Golond)	LLISTA 5ª	LLISTA 3ª	LLISTA 6ª (rampEs)	TOTAL (uts.)
4,00 x 2,00	2						2		4
5,00 x 2,25	12								12
6,00 x 2,60	11			13			1	5	30
7,00 x 2,80	13			9					22
8,00 x 3,10	33		2	4					39
9,00 x 3,45	27		20	1		1	1		50
10,00 x 3,70	18								18
12,00 x 4,30	11	8		4					23
15,00 x 4,80							1		1
Varies Eslores >16,00m			3		4	1			8
TOTAL	127	8	25	31	4	2	5	5	207

Del quadre anterior es desprèn que la superfície destinada a embarcacions en base és de 3467,75 m² mentre que la superfície destinada a embarcacions en trànsit és de 412,80 m² el que suposa total destinada a embarcacions d'esbarjo de 3880,55 m².

S'estima que, amb la proposta de distribució d'amarraments recollida en el pla adjunt, es dona servei als diferents usos i activitats portuàries i comercials que requereixen d'amarrament en el port de Ciutadella Interior, assegurant una diversitat d'aquestes.

És per tot això que s'estima oportú que el Consell d'Administració de Ports de les Illes Balears procedeixi a l'aprovació del projecte de distribució d'amarraments del port de Ciutadella (recollida en el pla que s'adjunta), d'acord amb lo establert en l'article 64.h) del Decret 11/2011.

DOCUMENT SIGNAT ELECTRÒNICAMENT

C. Vicente Tofiño,36
07007 Palma
Tel. 971 628 089
info@portsib.es
www.portsib.es

