



Secció III. Altres disposicions i actes administratius

AJUNTAMENT DE PALMA

5779

Departament d'Interior. Servei d'Interior i Patrimoni. Modificació gràfica del Pla de regulació específica de l'ocupació de la via pública amb taules i cadires del carrer de Nuredduna aprovat per decret núm. 202223318 de 27 de desembre de 2022

La Regidora d'Hisenda, Funció Pública i Govern Interior, p.d. Decret de batlia núm. 3755, de 31 de maig de 2024, ha resolt el següent:

1. APROVAR la modificació gràfica del Pla de regulació específica de l'ocupació de la via pública amb taules i cadires del carrer de Nuredduna, segons el plànol que s'adjunta a aquest decret i que determina la zona ocupable dels locals de restauració que disposin de llicència d'activitat de bar o cafè, cafeteria i/o restaurant ubicats en aquest carrer inclosa en el Pla aprovat per decret núm. 202223318 de 27 de desembre de 2022.

Els titulars dels locals de restauració hauran de sol·licitar la corresponent llicència d'ocupació i, entre d'altres qüestions, hauran de complir les següents condicions:

D'acord amb el que disposen els articles 21 a 28 de l'OVP, el mobiliari autoritzable seran exclusivament taules i cadires para-sols, rètols, estufes, cossiols, jardineres, barreretes, mampares, paravents i abeuradors per a cans. Aquest mobiliari només es pot col·locar a dintre de la superfície autoritzada. Els elements seran mòbils, fàcilment desmontables i cap element es pot ancorar al paviment.

No està permès el mobiliari amb publicitat comercial aliena incorporada.

Els elements autoritzats s'han de retirar diàriament quan finalitzi l'horari previst a la llicència.

La zona ocupada s'ha de mantenir en bon estat de neteja i salubritat.

Es prohibeix la instal·lació de televisors a la via (o que aquests siguin visibles des de la terrassa), així com l'ambientació musical exterior.

L'horari d'ocupació de les terrasses és el genèric de l'OVP: de 07:00 hores a les 00:00 hores. Els divendres, dissabtes i dies anteriors als festius de 07:00 hores a les 00:30 hores del dia següent.

En tot moment prevaldrà el dret de l'Ajuntament a realitzar activitats singulars (concerts, mercadets, exposicions, fires, activitats ciutadanes, etc.), per la qual cosa els titulars dels locals de restauració, previ requeriment municipal, hauran de retirar tots els elements de l'ocupació sense dret a indemnització o compensació.

2. PUBLICAR aquest Decret al BOIB.

Palma, a la data de la firma electrònica (11 de juny de 2024)

La cap del Departament d'Interior


p.d. Decreto de Alcaldía núm. 3000, de 26/02/2014

(BOIB núm. 30 de 04/03/2014)

Belén Lloret García


C/ NUREDDUNA**TRAM 1**

-  **ZONA OCUPABLE
TERRASSES BARS
AMPLE = 2,00 mts**
-  **ITINERARI
SERVEI
EMERGÈNCIES**

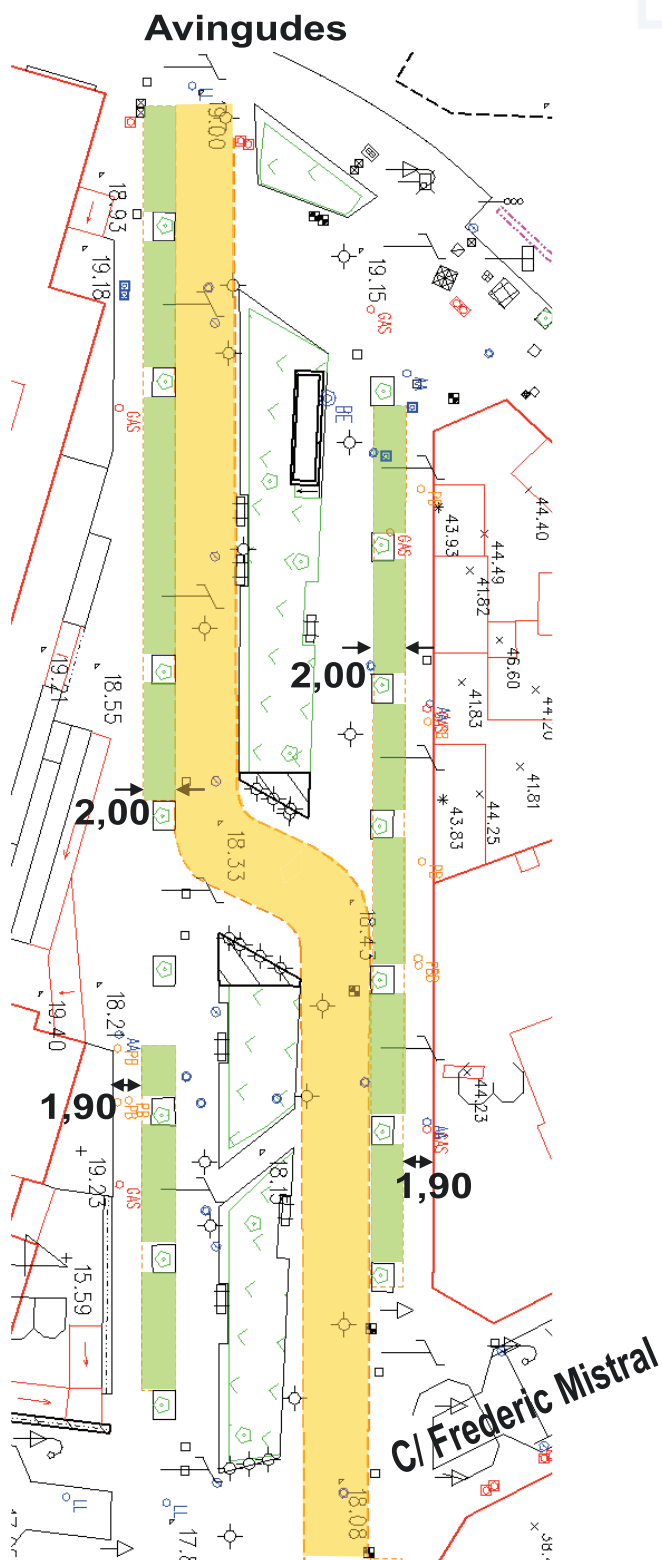

C/ NUREDDUNA**TRAM 2**

-  **ZONA OCUPABLE**
TERRASSES BARS
AMPLE = 2,00 mts
-  **ITINERARI**
SERVEI
EMERGÈNCIES

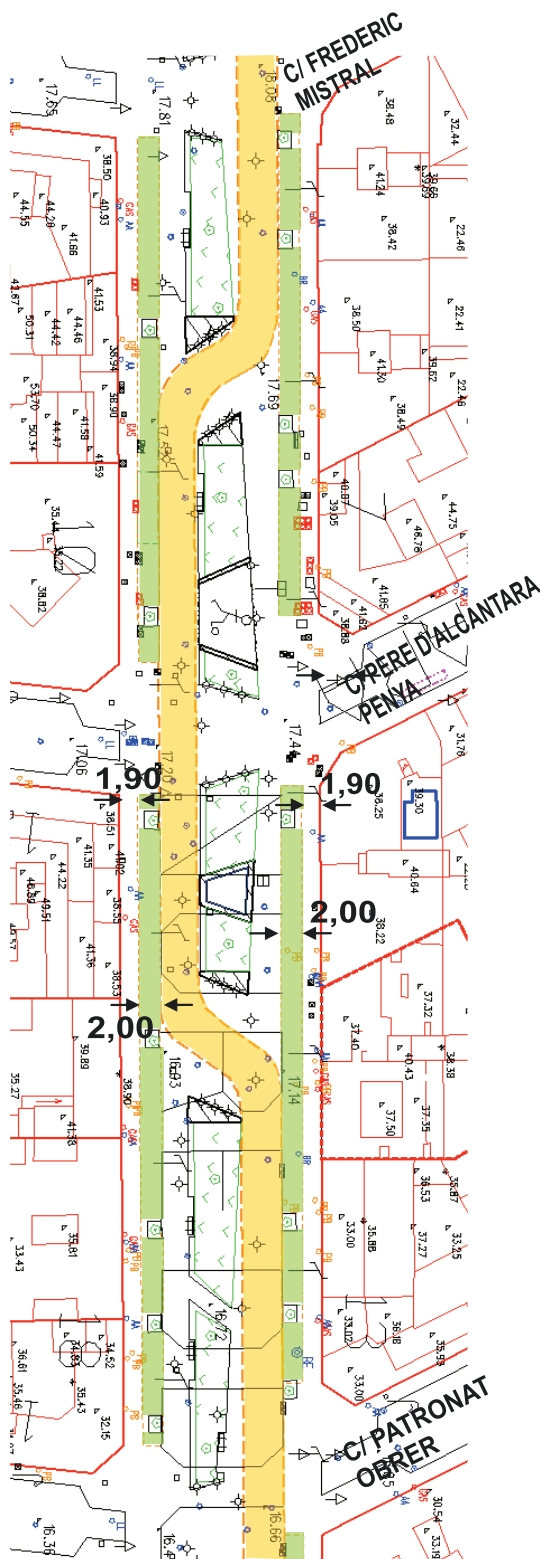

C/ NUREDDUNA**TRAM****3**

-  **ZONA OCUPABLE
TERRASSES BARS
AMPLE = 2,00 mts**
-  **ITINERARI
SERVEI
EMERGÈNCIES**

