

Secció III. Altres disposicions i actes administratius

CONSELL INSULAR DE MALLORCA

DEPARTAMENT DE TERRITORI, MOBILITAT I INFRAESTRUCTURES

3145 *Acta de lliurament relativa a la cessió per part del Consell de Mallorca a l'Ajuntament de Felanitx d'un tram de la via Ma-14 (Ps. República Argentina) en el TM de Felanitx*

Atès que al punt 4t de l'acord del Ple del Consell de Mallorca de dia 13 de febrer de 2025, relatiu a la **cessió de la titularitat a l'Ajuntament de Felanitx d'un tram de la via Ma-14 (punt inicial PK. 17+196 – punt final PK. 17+534), al Passeig de la República d'Argentina del nucli urbà de Felanitx**, s'ordena la publicació al Butlletí Oficial de les Illes Balears als efectes del seu general coneixement.

Per tal de donar compliment a aquesta previsió, vist que els dies 20 i 24 de març de 2025 es va formalitzar la cessió mitjançant la signatura del conseller executiu del Departament de Territori, Mobilitat i Infraestructures del Consell de Mallorca i de la batlessa-presidenta de l'Ajuntament de Felanitx de l'Acta de Lliurament que s'exposa a continuació, es procedeix a la seva publicació:

“Al lloc i la data de les signatures electròniques

REUNITS

D'una banda, el Sr. Fernando Rubio Aguiló, Conseller executiu del Departament de Territori, Mobilitat i Infraestructures, en representació del Consell Insular de Mallorca, NIF. S0711002F, amb seu al Carrer del General Riera núm. 113 de Palma, edifici Llar de la Infància, d'acord amb el Decret de la Presidència del Consell Insular de Mallorca, de data 10 de juliol de 2023, pel qual es nomenen els membres del Consell Executiu.

I de l'altra, la Sra. Catalina Soler Torres, Batlesa-Presidenta de l'Ajuntament de Felanitx, com a representant d'aquest consistori, amb seu a la Plaça de la Constitució núm. 1, CP 07200, Felanitx, NIF. P0702200G, per acord del Ple de data 17 de juny de 2023.

Les parts es reconeixen, en la representació amb que actuen, la capacitat suficient per formalitzar aquesta acta per la qual cosa,

EXPOSEN

Que el Ple del Consell de Mallorca, en sessió ordinària de dia 13 de febrer de 2025, acordà cedir a l'Ajuntament de Felanitx la titularitat del tram de la via Ma 14, des del “punt inicial PK. 17+196 i fins al punt final PK. 17+534”, al Passeig de la República d'Argentina del nucli urbà de Felanitx.

Que en data 5 d'abril de 2024, amb núm. 21169 del registre general del Consell de Mallorca, l'Ajuntament de Felanitx va donar trasllat a aquesta administració insular de l'acord de Ple de dia 19 de març de 2024, on es va acordar sol·licitar la cessió del tram de la via Ma-14 abans assenyalat.

Que d'acord amb el punt primer i segon de l'acord del Consell de Mallorca, el tram de carretera cedit passarà a integrar-se en la xarxa local de l'Ajuntament de Felanitx de forma efectiva des del moment en què se'n formalitzi la recepció, mitjançant la signatura, per ambdues Administracions públiques, de la corresponent Acta de Lliurament, i per aquest motiu signen aquesta,

ACTA DE LLIURAMENT

La Sra. Catalina Soler Torres, Batlesa-Presidenta de l'Ajuntament de Felanitx, mitjançant la present accepta el lliurament per part del Consell Insular de Mallorca del tram de la via Ma-14, des del “punt inicial PK. 17+196 i fins al punt final PK. 17+534”, al Passeig de la República d'Argentina del nucli urbà de Felanitx, ressenyat en els plànols de coordenades que s'adjunten, els quals formen part integrant d'aquesta acta, amb la qual cosa s'entén cedida des d'ara a la dita corporació municipal la titularitat del susdit tram a tots els efectes, amb totes les competències i deures que comporta.


I com a prova de conformitat amb el contingut d'aquesta acta, les parts la signen per duplicat i a un sol efecte, en el lloc i data indicats al principi, de manera que en queda una còpia en poder de cada part que hi intervé ”

(Signat electrònicament: 26 de març de 2025)

El conseller executiu del Departament de Territori, Mobilitat i Infraestructures
(Fernando Rubio Aguiló)



<https://www.caib.es/eboibfront/pdf/ca/2025/39/1186355>

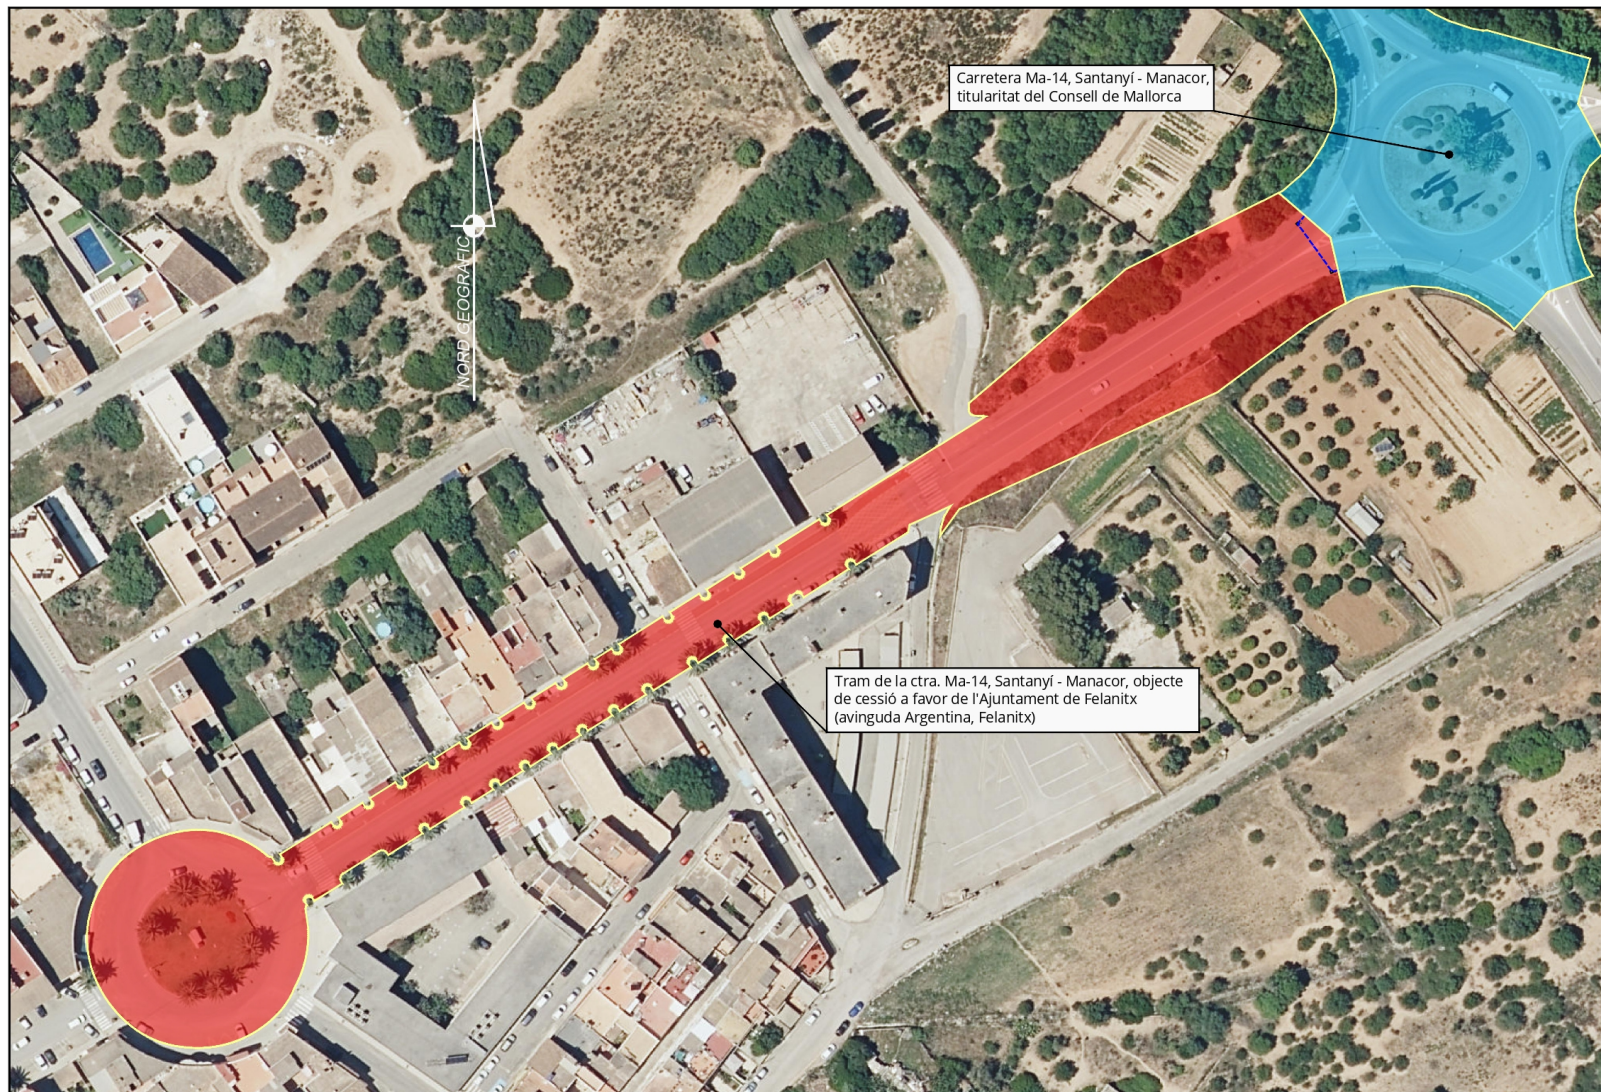

Secció de Topografia
Direcció Insular d'Infraestructures i
Inspecció Tècnica de Vehicles
Departament de Territori, Mobilitat
i Infraestructures

TÍTOL DEL PLÀNOL:
Delimitació d'un tram de la ctra. Ma-14,
Santanyi - Manacor, que discorre pel t. m.
de Felanitx, actual avinguda Argentina

VIST I PLAU
CAP DE SERVEI DE
PLANIFICACIÓ I PROJECTES
Laura Montaner Berges
SIGNAT ELECTRÒNICAMENT

VIST I PLAU
CAP DE SECCIÓ DE TOPOGRAFIA
Raul Aguiló González
SIGNAT ELECTRÒNICAMENT

DIBUIX I CÀLCUL
Juan Fco. Gea Navarro
SIGNAT ELECTRÒNICAMENT


DATA:
maig 2024
EXPEDIENT:
E2024/163

ESCALA:
1:1000
Format A3
ESCALA GRÀFICA

SISTEMA GEODÈSIC DE
REFERÈNCIA I PROJECCIÓ:
ETRS89; PROJECCIÓ
UTM FUS 31N
ORTOFOTO:
PNOA 2018/2019

DESIGNACIÓ DEL PLÀNOL:
Planta delimitació tram
a cedir a l'Ajuntament
de Felanitx

Núm. PLÀNOL:
1
FULL 1 DE 1

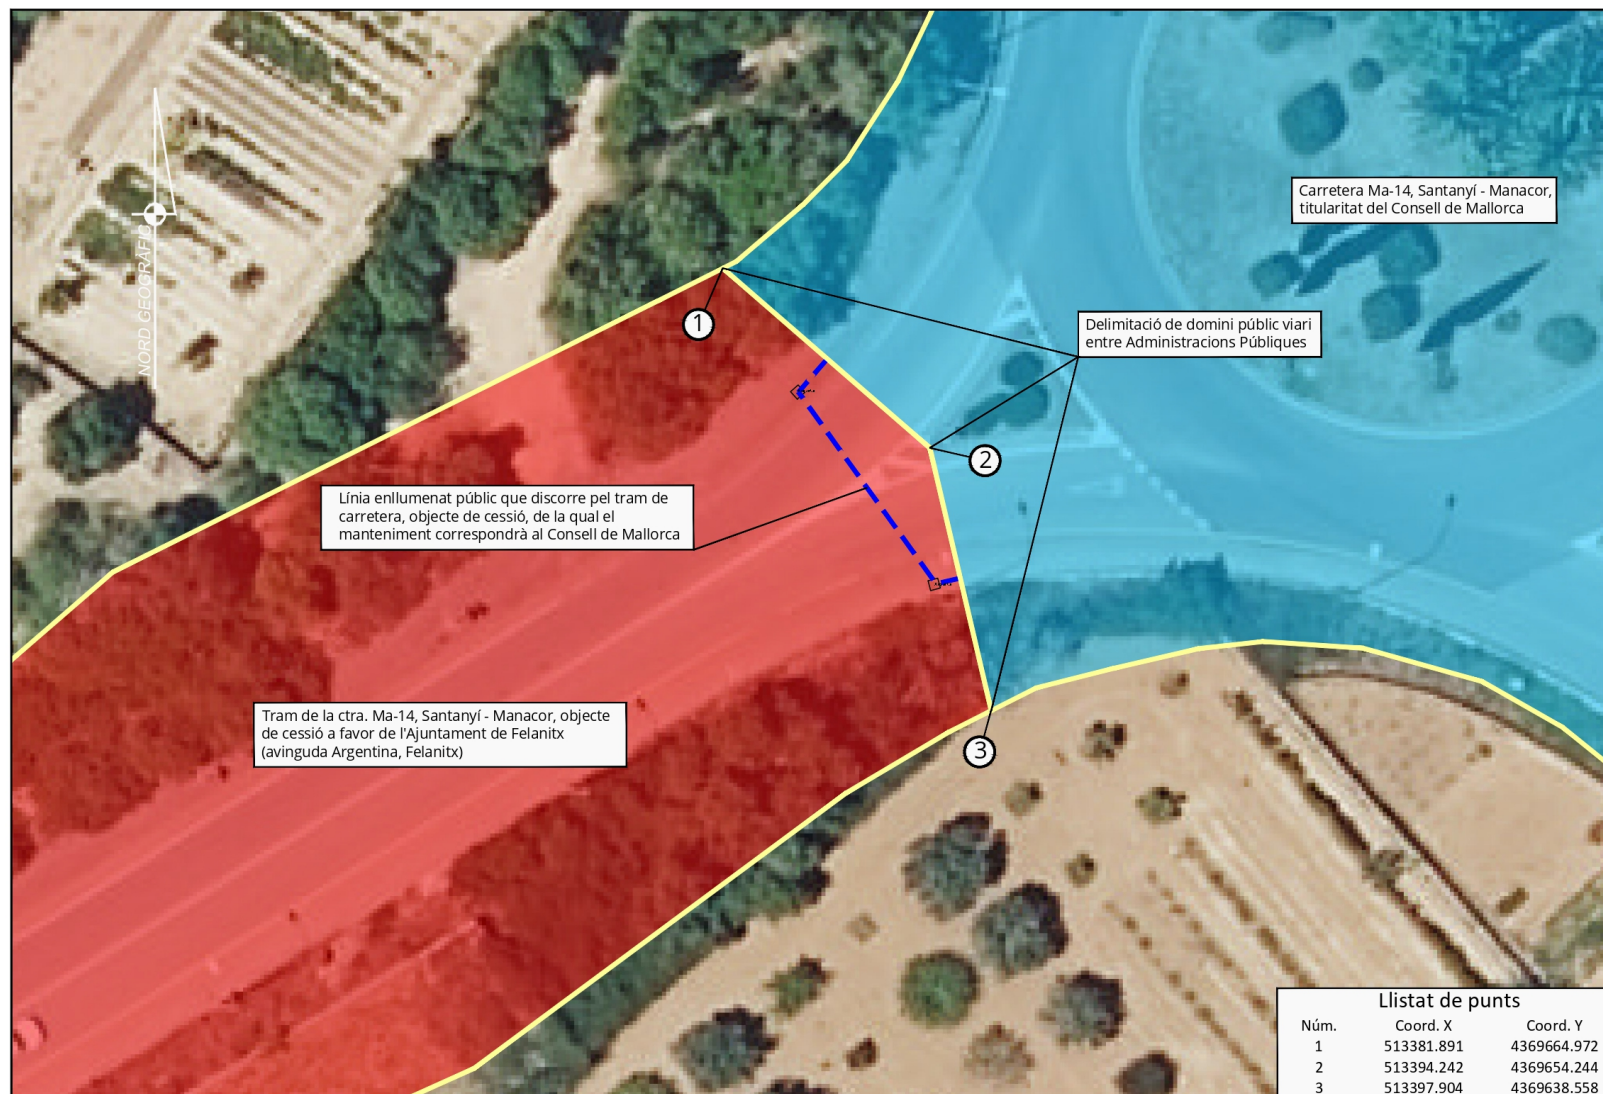

Secció de Topografia
Direcció Insular d'Infraestructures i
d'Inspecció Tècnica de Vehicles
Departament de Territori, Mobilitat
i Infraestructures

TÍTOL DEL PLÀNOL:
Delimitació d'un tram de la ctra. Ma-14,
Santanyi - Manacor, que discorre pel t. m.
de Felanitx, actual avinguda Argentina

VIST I PLAUI
CAP DE SERVEI DE
PLANIFICACIÓ I PROJECTES
Laura Montaner Berges

VIST I PLAUI
CAP DE SECCIÓ DE TOPOGRAFIA
Raul Aguiló González

DIBUIX I CÀLCUL
Juan Fco. Gea Navarro

DATA:
maig 2024

ESCALA:
1:250

Format A3

SISTEMA GEODÈSIC DE
REFERÈNCIA I PROJECCIÓ:
ETRS89; PROJECCIÓ
UTM FUS 31N

ORTOFOTO:
PNOA 2018/2019

DESIGNACIÓ DEL PLÀNOL:
Planta delimitació tram
a cedir a l'Ajuntament
de Felanitx

Núm. PLÀNOL:
2

FULL 1 DE 1