

Sección III. Otras disposiciones y actos administrativos

CONSEJO INSULAR DE MALLORCA DEPARTAMENTO DE TERRITORIO E INFRAESTRUCTURAS

1694 *Acuerdo del Pleno del Consell Insular de Mallorca, de aprobación de la Instrucción técnica "IT-PTIM-01/2017" prevista en la Disposición Adicional Undécima del Plan Territorial Insular de Mallorca, en ejecución de la Sentencia del Tribunal Supremo nº. 270/2016, de 10 de febrero de 2016 (RC número 3105/2014)*

El Pleno del Consell de Mallorca, en sesión de día 9 de febrero de 2017, ha adoptado, entre otros, los siguientes acuerdos:

«Vista la necesidad de llevar a cabo la ejecución de la Sentencia del Tribunal Supremo nº. 270/2016, de 10 de febrero de 2016 (RC número 3105/2014), en sus estrictos términos y de conformidad con lo que ordena la resolución de la Sala del Contencioso Administrativo del Tribunal Superior de Justicia de las Islas Baleares en el acuerdo de 10 de octubre de 2016, sobre la ejecución de la sentencia nº. 334, de 11 de junio de 2014.

Visto el informe conjunto de 26 de enero de 2017 emitido por el Jefe de Servicio Jurídico y por el Jefe de Servicio Técnico de Ordenación del Territorio; el dictamen favorable de la ponencia técnica de Ordenación del Territorio y Urbanismo, así como la propuesta de acuerdo de la Comisión Insular, llevada a cabo en sesión de día 3 de febrero de 2017, se eleva al Pleno del Consell Insular de Mallorca la siguiente propuesta de

ACUERDO

1. Ejecutar la Sentencia del Tribunal Supremo nº. 270/2016, de 10 de febrero de 2016 (RC número 3105/2014), en sus estrictos términos y de conformidad con el que ordena la resolución de la Sala del Contencioso – Administrativo del Tribunal Superior de Justicia de las Islas Baleares en el acuerdo de 10 de octubre de 2016, sobre la ejecución de la sentencia nº. 334, de 11 de junio de 2014.
2. Declarar la condición de Área de Desarrollo Urbano de los terrenos correspondientes al sector THM-V de las NNSS de Campos en relación a la ordenación del Plan territorial insular de Mallorca (PTIM), y por este motivo sustituir las Hojas 724-8 del Plano 1 y del Plano 2 de la documentación del PTIM vigente por los correspondientes incluidos en el Anexo de Documentación gráfica de esta Instrucción técnica IT-PTIM-01/2017.
3. En cumplimiento del veredicto de la resolución judicial mencionada en el anterior apartado 1, y de conformidad con la resolución de la Sala Contenciosa Administrativa también mencionada en dicho apartado, y de acuerdo con el artículo 72.2, in fine, de la Ley 29/1998, de 13 de julio, reguladora de la Jurisdicción Contenciosa Administrativa, se ordena disponer la publicación de estos acuerdos en el mismo diario oficial, Boletín Oficial de las Islas Baleares, en que fue publicado el acuerdo del Pleno del Consell Insular de aprobación definitiva de la modificación nº. 2 del Plan Territorial Insular declarada nula en el extremo específico de ordenación del sector THM V del municipio de Campos; así como la página web de la corporación, a los efectos previstos en la Disposición Transitoria Undécima de la Ley 2/2014, de 25 de marzo, de ordenación y uso del suelo.
4. Dar traslado de los presentes acuerdos a la Sala Contenciosa Administrativa del Tribunal Superior de Justicia de las Islas Baleares, por conducto de la Asesoría Jurídica del Consell Insular de Mallorca, al efecto previsto en el artículo 104 de la Ley 29/1998, de 13 de julio, reguladora de la Jurisdicción Contenciosa Administrativa.



5. Dar traslado igualmente de estos acuerdos al Ayuntamiento de Campos, para su conocimiento y efectos.

Palma, 16 de febrero de 2017

El Secretario General,
Jeroni M. Mas Rigo


ANEXO CARTOGRÁFICO

Planos del PTIM corregidos en ejecución de la sentencia del tribunal supremo nº. 270/2016, de 10 de febrero de 2016 (RC número 3105/2014)





http://www.caib.es/eboibfront/pdf/es/2017/23/972396

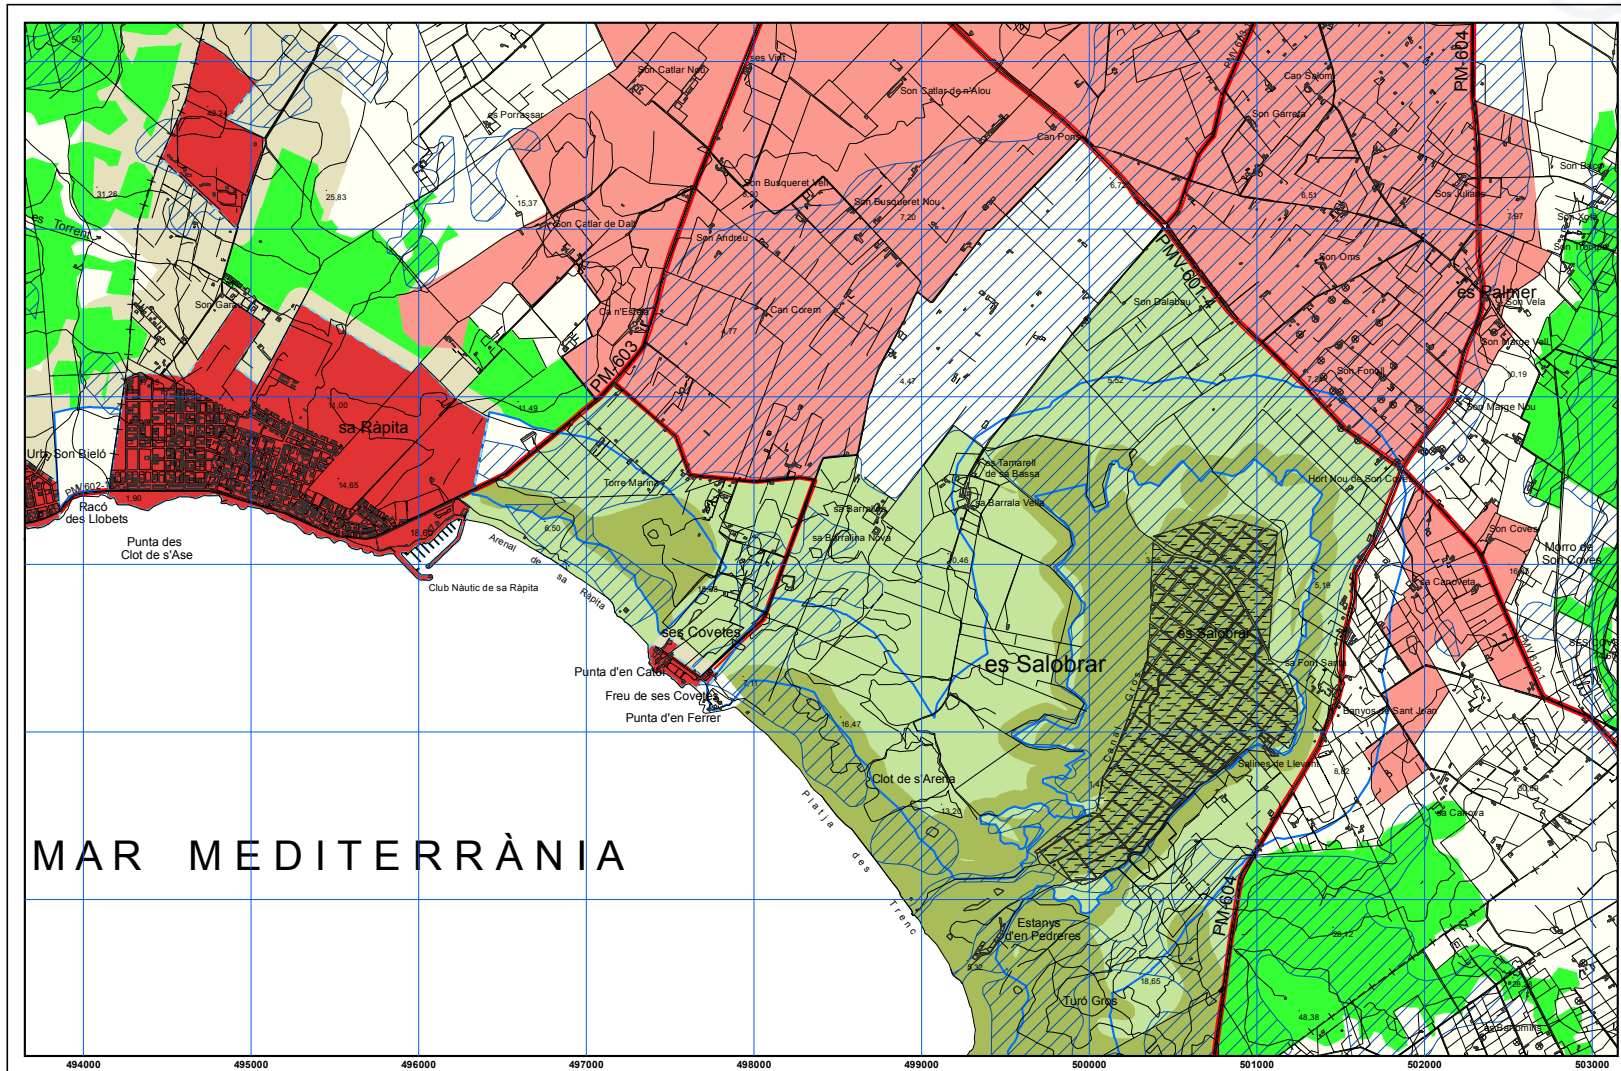

PLÀNOL 1 - Pla territorial de Mallorca. IT-PTIM-01/2017

Full 724-8
Gener 2017

Escala 1/25.000
Projecció UTM. Fus 31. Datum ED50


Consell de Mallorca
Departament de Territori i Infraestructures

Àrees de desenvolupament urbà i categories de sòl rústic

AANP	AAPI a sòl rústic	SRG-Forestal	Sistema general sòl rústic	APT Carreteres	Zones POOT	Parc nacional
ANEI	AIA Extensiva oliverar	SRG	Àrees de desenvolupament: AAPI Urbà i urbanitzable	APT Costa	Àmbits d'intervenció paisatgística (AIP)	Parc natural
ARIP Boscos	AIA Extensiva vinya	AT Harmonització	Àrees de desenvolupament: Sòl urbà i urbanitzable	Àrees de prevenció de riscos	Reserva natural	Monument natural
ARIP	AIA Intensiva	AT Creixement				



http://www.caib.es/eboibfront/pdf/es/2017/23/972396

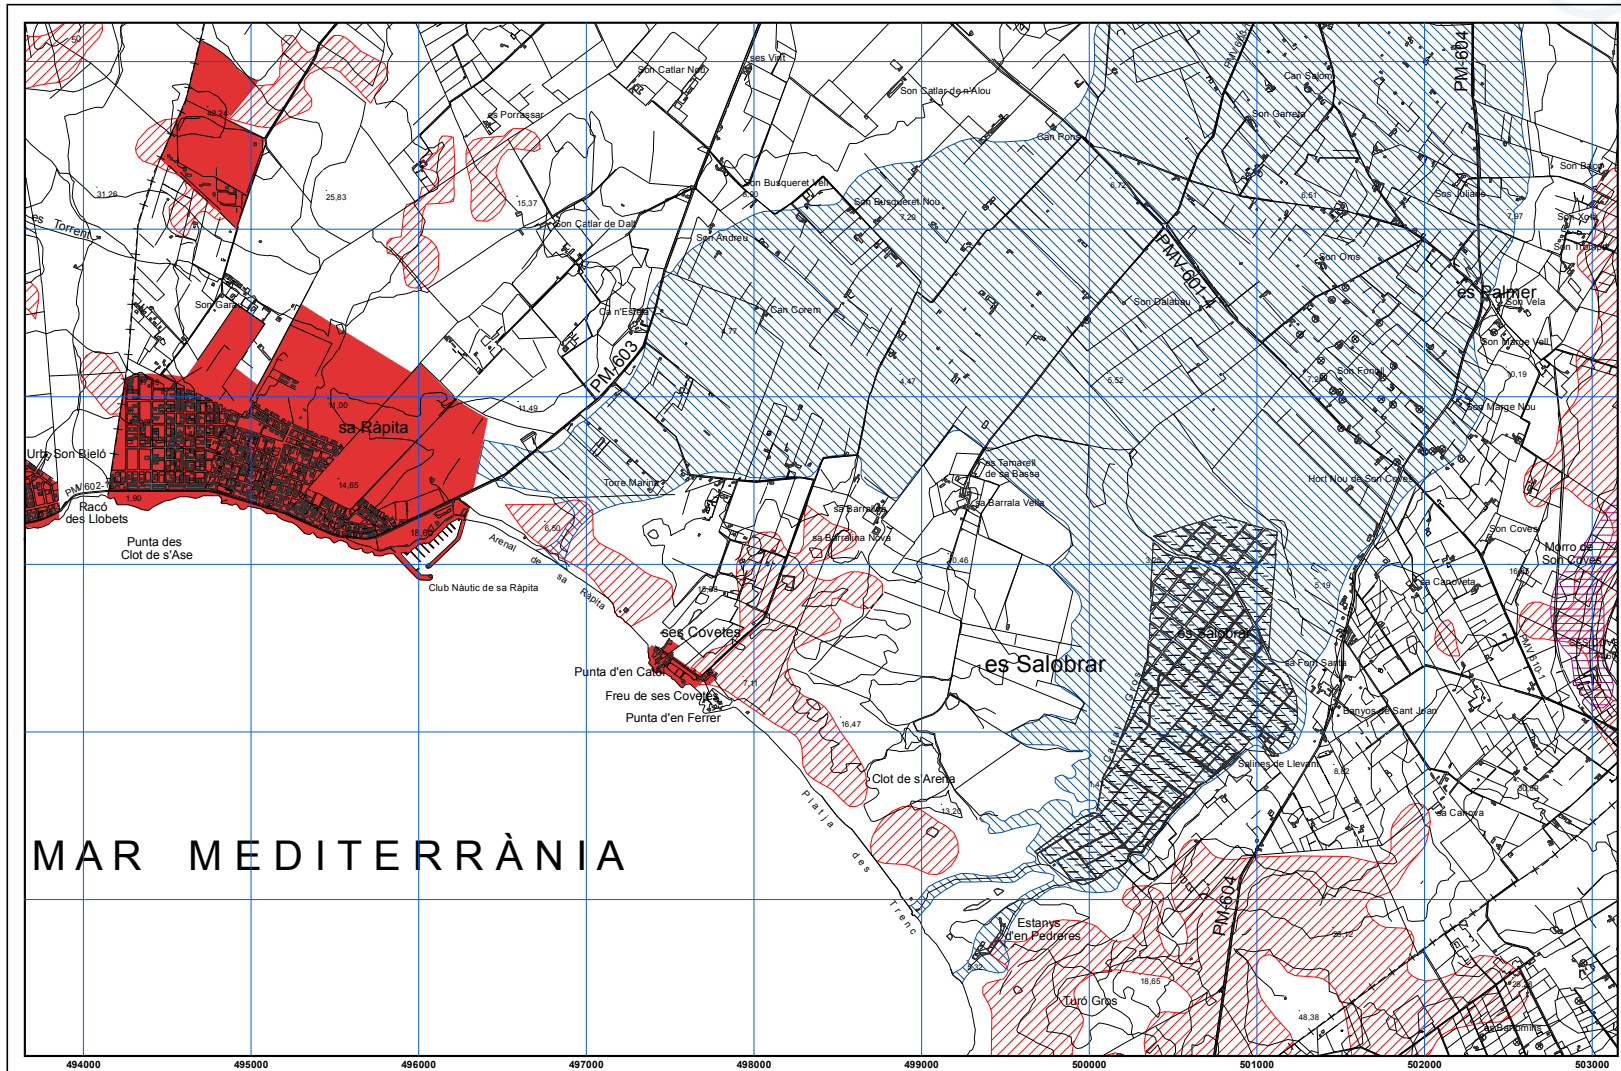

PLÀNOL 2 - Pla territorial de Mallorca. IT-PTIM-01/2017

Full 724-8
Gener 2017

Escala 1/25.000
Projecció UTM. Fus 31. Datum ED50

Consell de Mallorca
Departament de Territori i Infraestructures

Àrees de prevenció de riscos

- APR Inundacions
- APR Estavissament
- APR Erosió
- APR Incendis
- Sistema general sol rústic
- AAPI Urbà i urbanitzable
- Sòl urbà i urbanitzable