

Sección V. Anuncios
Subsección segunda. Otros anuncios oficiales
ADMINISTRACIÓN DE LA COMUNIDAD AUTÓNOMA
PUERTOS DE LAS ILLES BALEARS

401 *Acuerdo del Consejo de Administración de Ports de les Illes Balears de 15 de diciembre de 2017 por el que se acuerda la aprobación del proyecto de distribución de amarres en el puerto de Cala Bona*

El Consejo de Administración de Ports de les Illes Balears, reunido en sesión de 15 de diciembre de 2017 acordó lo siguiente:

“PRIMER.- Aprobar el Proyecto de distribución de amarres del port de Cala Bona de acuerdo con el informe técnico y el plano que se adjuntan como anexos I y II

SEGON.- Ordenar su publicación en el Boletín Oficial de les Illes Balears”.


Lo que se hace público para general conocimiento junto con el plano de distribución de los amarres.

Palma, 10 de enero de 2018

El Vicepresidente ejecutivo
Xavier Ramis Otazua



http://www.caib.es/eboibfront/pdf/es/2018/12/998843

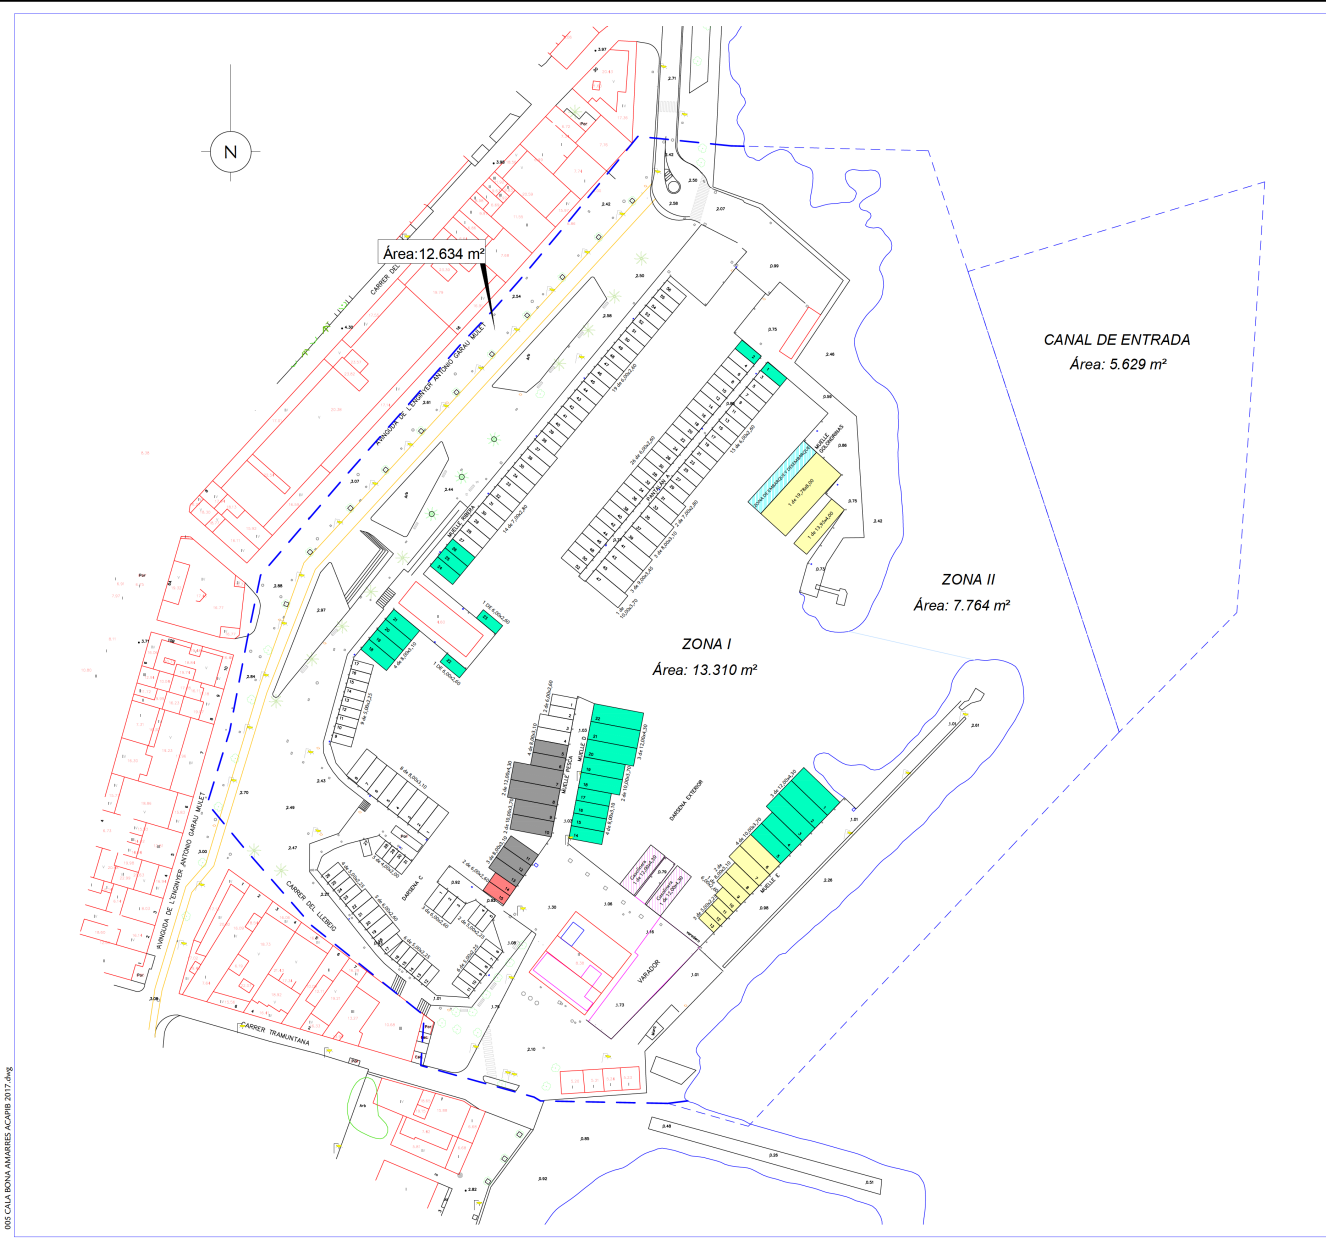

ORTOFOTOGRAFIA DEL PUERTO

CUADRO DE AMARRES

MEIDAS	BASE	TRANSITO	LISTA 3ª (ESPECIAL)	LISTA 4ª	ADMINISTR.	TOTAL (uds)
4,00 x 2,00	5	0	0	0	0	5
5,00 x 2,25	27	0	0	3	0	30
6,00 x 2,50	68	4	0	1	2	75
7,00 x 2,80	13	3	0	0	0	16
8,00 x 3,10	13	8	3	2	0	26
9,00 x 3,45	3	0	0	0	0	3
10,00 x 3,70	1	4	2	2	0	9
12,00 x 4,30	0	6	2	0	0	8
15,00 x 4,80	0	0	0	0	0	0
18,00 x 4,80	0	0	0	0	0	0
19,75 x 8,00 (ESPECIAL)	0	0	0	1	0	1
15,90 x 4,40 (ESPECIAL)	0	0	0	1	0	1
TOTAL	130	25	9	10	2	176

	BASE	TRANSITO	TOTAL
SUPERFICIE (m²)	2113,90	777,20	2895,10
	73,10%	26,90%	100%

LEYENDA

- ZONA DE SERVICIO DEL PUERTO
- ESPEJO DE AGUA



PLANO:
DISTRIBUCIÓN DE AMARRES EN EL PUERTO DE:
CALA BONA

ESCALA: 1/500
NÚM. PLANO: 01
FECHA: DICIEMBRE 2017
DIBUJADO: JPC

LA TÉCNICA RESPONSABLE DEL PUERTO:
FRANCISCA GÓMEZ BARQUERO