

**Sección V. Anuncios**  
**Subsección segunda. Otros anuncios oficiales**  
**ADMINISTRACIÓN DE LA COMUNIDAD AUTÓNOMA**  
**PUERTOS DE LAS ILLES BALEARS**

**2230** *Acuerdo del Consejo de Administración de Ports de les Illes Balears de 22 de febrero de 2018 por el que se acuerda la aprobación del proyecto de distribución de amarres en el puerto de Sant Antoni de Portmany (Ibiza)*

El Consejo de Administración de Ports de les Illes Balears, reunido en sesión de 22 de febrero de 2018 acordó lo siguiente:

“PRIMERA y ÚNICA.- Aprobar el Proyecto de distribución de amarres del port de Sant Antoni de Portmany de acuerdo con el informe técnico y el plano que se adjuntan como anexos I y II”.

Asimismo se hace constar que el expediente íntegro se podrá consultar en las oficinas de Ports de les Illes Balears (C/ Vicente Tofiño, 36, 07007 Coll d'en Rabassa, Palma de Mallorca).

Palma, 23 de febrero de 2018


**El Vicepresidente ejecutivo**  
Xavier Ramis Otazua

**ANEXO**





<http://www.caib.es/eboibfront/pdf/es/2018/27/1002497>

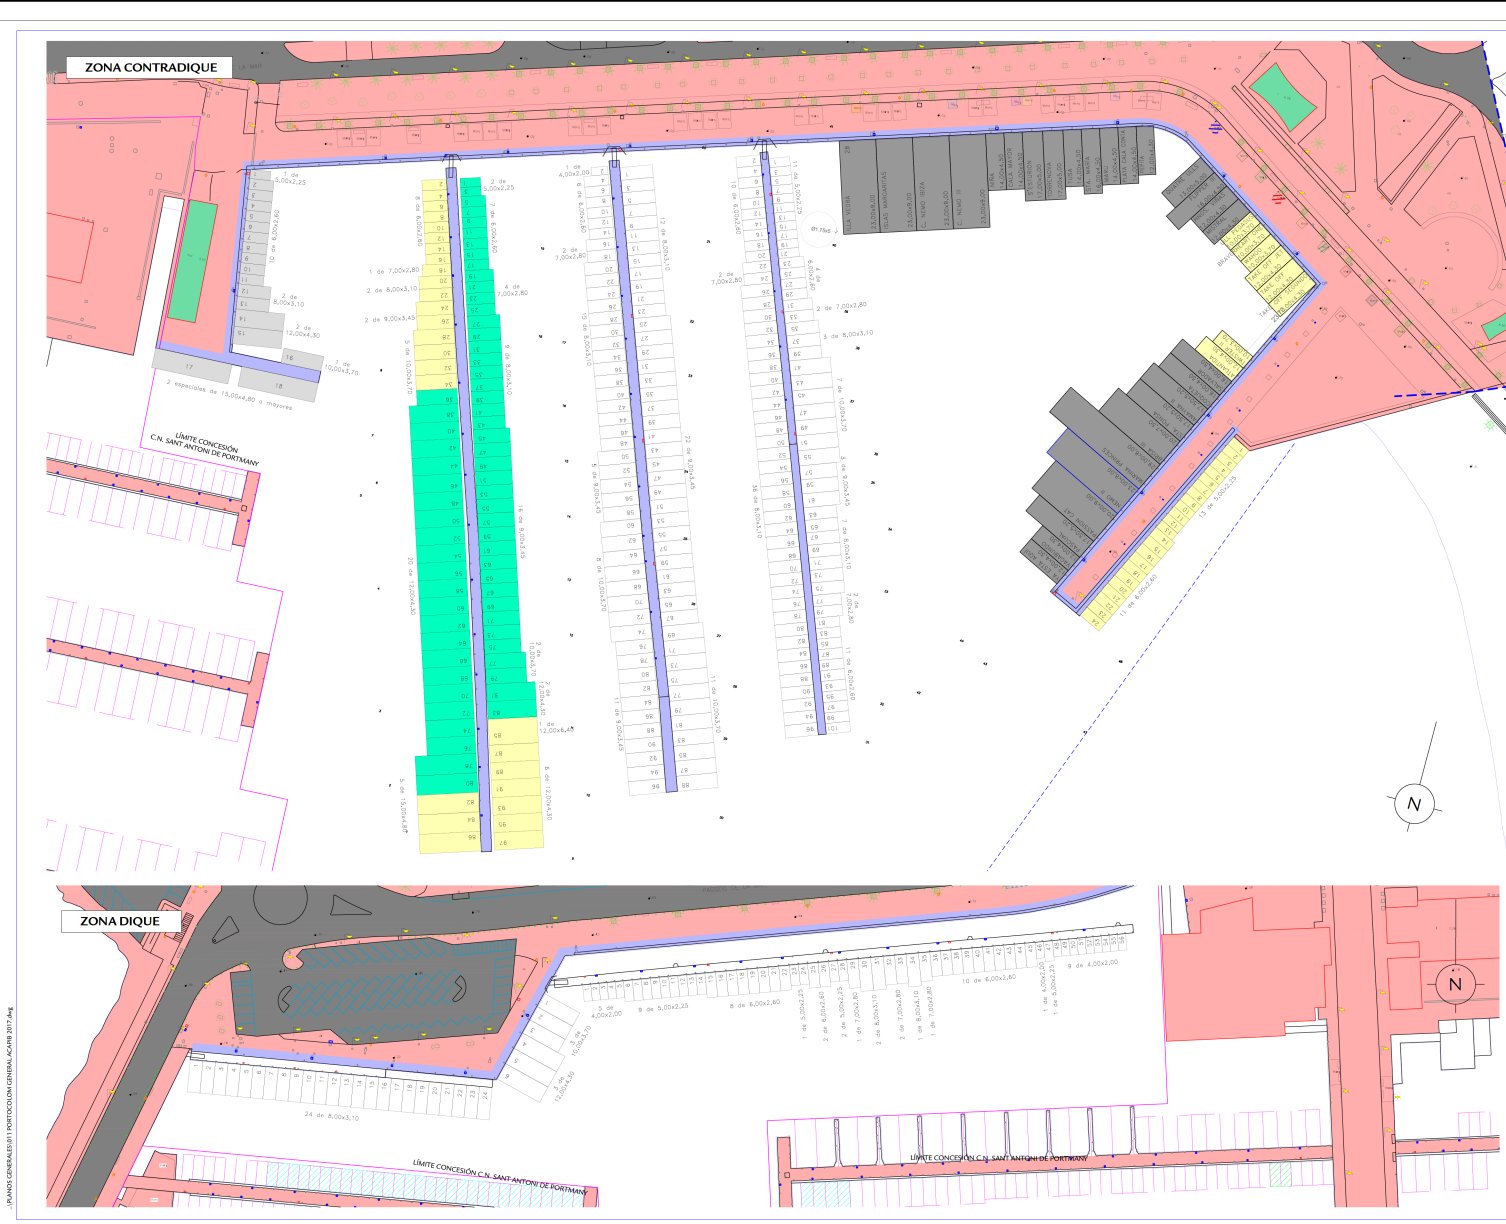

ORTOFOTOGRAFIA DEL PORT

CUADRO GENERAL DE AMARRES

MEDIDAS	BASE	TRANSITO	LISTA P	PESCA	PARCELES Y TOTAL
4,00 x 2,00	16				16
5,00 x 2,25	25	2	13	1	41
6,00 x 2,00	51	7	19	10	87
7,00 x 2,00	12	4	1		17
8,00 x 3,10	100	9	2	2	113
9,00 x 3,45	41	10	2		59
10,00 x 3,70	29	3	4	1	37
12,00 x 4,30	3	22	6	2	33
12,00 x 6,40			1		1
15,00 x 4,80		2	3	2	7
<b>PARCELES Y TOTAL</b>	<b>277</b>	<b>65</b>	<b>51</b>	<b>18</b>	<b>411</b>

**Ports IB**

PLANO:  
DISTRIBUCIÓN D'AMARRATGES EN EL PORT DE:  
SANT ANTONI DE PORTMANY

LA TÉCNICA RESPONSABLE DEL PORT:  
ESTHER AGUILO

ESCALA:  
1/500

NÚM. PLANO:  
01

DATA:  
FEBRER 2018

DELINEANT:  
JPC