

Sección V. Anuncios
Subsección segunda. Otros anuncios oficiales
ADMINISTRACIÓN DE LA COMUNIDAD AUTÓNOMA
PUERTOS DE LAS ILLES BALEARS

477 *Acuerdo del Consejo de Administración de Ports de les Illes Balears de 15 de diciembre de 2017 por el que se acuerda la aprobación del proyecto de distribución de amarres en el puerto de Cala Rajada*

El Consejo de Administración de Ports de les Illes Balears, reunido en sesión de 15 de diciembre de 2017 acordó lo siguiente:

“PRIMER.- Aprobar el Proyecto de distribución de amarres del port de Cala Rajada de acuerdo con el informe técnico y el plano que se adjuntan como anexos I y II

SEGON.- Ordenar su publicación en el Boletín Oficial de les Illes Balears”.

Lo que se hace público para general conocimiento junto con el plano de distribución de los amarres.


Palma, 10 de enero de 2018

El Vicepresidente ejecutivo
Xavier Ramis Otazua

ANEXO



http://www.caib.es/eboibfront/pdf/es/2018/19/998993

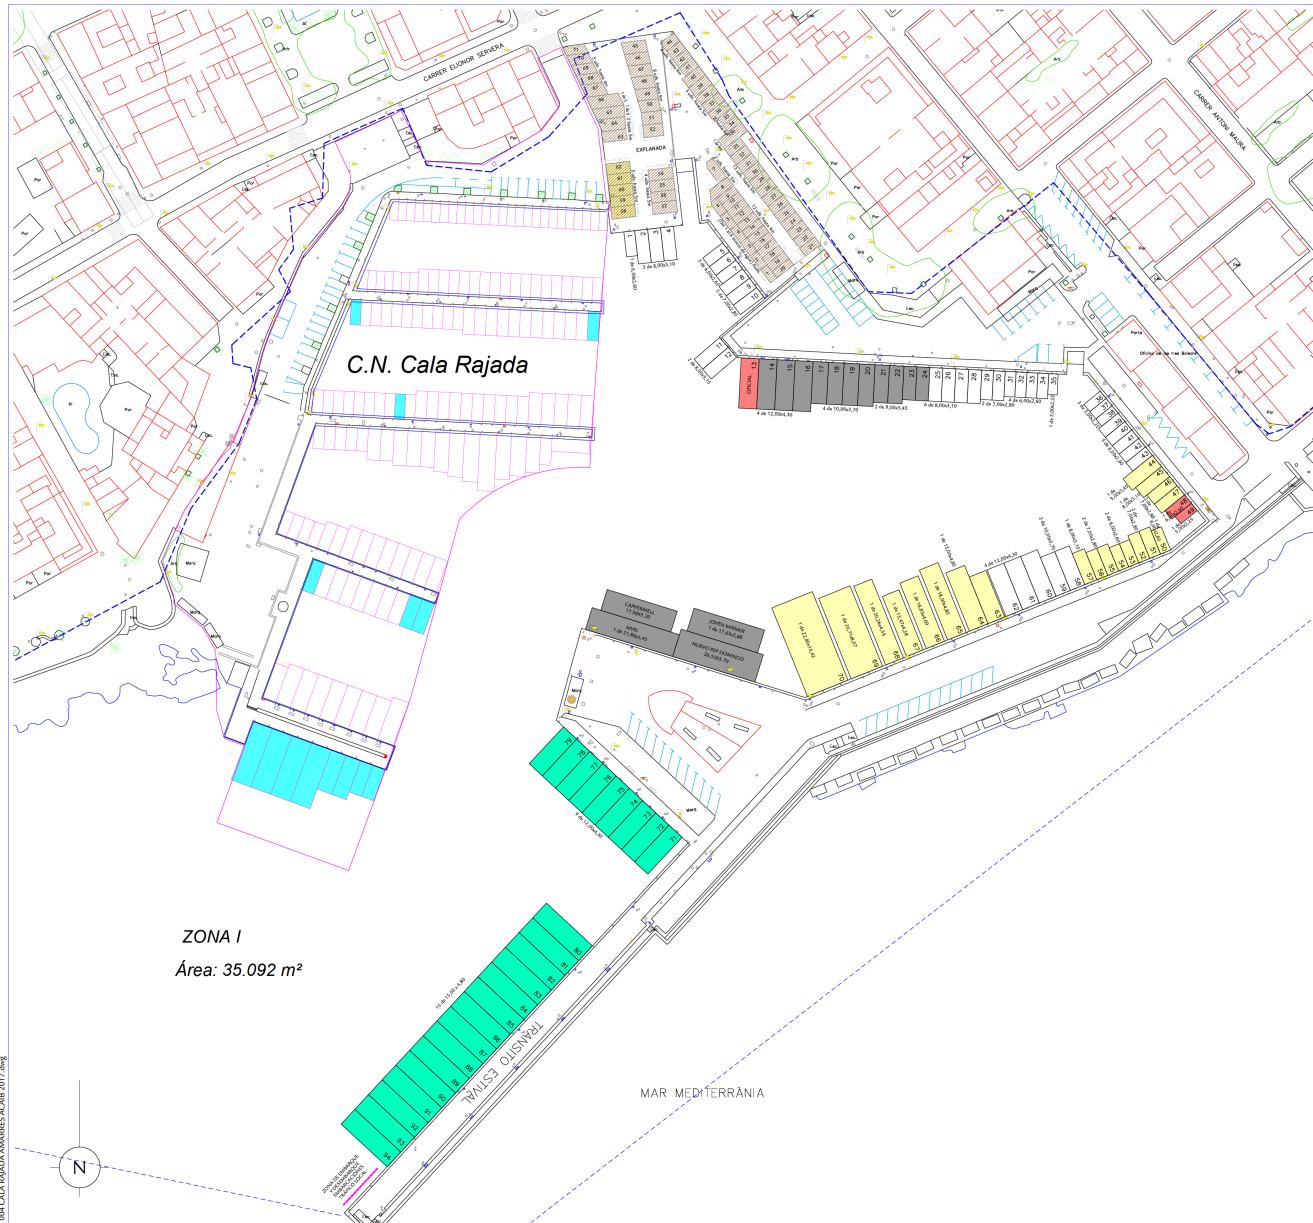

ZONA I
Área: 35.092 m²



ORTOFOTOGRAFÍA DEL PUERTO

CUADRO DE AMARRES

MEDIDAS	BASE	TOTAL	LISTA B (PRECIO)	LISTA G	ADMNISTR.	TOTAL (un.)
4,00x2,00	0	0	0	0	0	0
5,00x2,25	4	0	0	0	1	5
6,00x2,60	13	0	0	3	1	17
7,00x2,80	5	0	0	6	0	11
8,00x3,10	9	0	2	2	0	13
9,00x3,45	0	0	2	1	0	3
10,00x3,70	2	0	4	0	0	6
12,00x4,30	3	9	3	1	1	17
15,00x4,80	0	15	0	1	0	16
18,00x4,80	0	0	0	1	0	1
16,85x4,69 (ESPECIAL)	0	0	0	1	0	1
15,47x4,28 (ESPECIAL)	0	0	0	1	0	1
20,26x4,39 (ESPECIAL)	0	0	0	1	0	1
20,71x4,07 (ESPECIAL)	0	0	0	1	0	1
22,80x4,42 (ESPECIAL)	0	0	0	1	0	1
20,50x4,70 (ESPECIAL)	0	0	1	0	0	1
17,50x4,68 (ESPECIAL)	0	0	1	0	0	1
17,50x4,20 (ESPECIAL)	0	0	1	0	0	1
21,80x4,45 (ESPECIAL)	0	0	1	0	0	1
TOTAL	36	24	15	20	3	98

BASE	TOTAL	TOTAL	
SUPERFICIE (m ²)	797,80	1.544,40	2342,20
	34,06%	65,94%	100%

CUADRO DE PUESTOS AMARRES EN ESPLANADA

TIPOLOGÍA EMBARCACIÓN	BASE	LISTA G	TOTAL (un.)
Hasta 4,00m	25	0	25
Hasta 5,00m	35	5	40
Hasta 6,00m	2	0	2
TOTAL	62	5	67

SUPERFICIE TOTAL AMARRES EN ESPLANADA = 885,45m²

LEYENDA

- ZONA DE SERVICIO DEL PUERTO
- ESPEJO DE AGUA
- AUTORIZACIONES TEMPORALES
- CONCESIONES



PLANO:
DISTRIBUCIÓN DE AMARRES EN EL PUERTO DE:
CALA RAJADA

ESCALA: 1/500

NÚM. PLANO: 01

FECHA: DICIEMBRE 2017

LA TÉCNICA RESPONSABLE DEL PUERTO:
FRANCISCA GÓMEZ BARQUERO

DIBUJADO: JPC