

## Sección III. Otras disposiciones y actos administrativos

### ADMINISTRACIÓN DE LA COMUNIDAD AUTÓNOMA PUERTOS DE LAS ILLES BALEARS

**187223** *Publicación del Acuerdo adoptado por el Consejo de Administración de Ports de les Illes Balears de 30 de abril de 2021, por el que se aprueba definitivamente el plano de distribución de amarres de la instalación portuaria de Portopetro*

El Consejo de Administración de Ports de les Illes Balears, reunido en sesión celebrada el 30 de abril de 2021, acordó lo siguiente:

1. Aprobar definitivamente la “*Propuesta de distribución de amarres de La instalación de Portopetro (Mallorca)*”, de acuerdo con el plano adjunto como *Anexo*.
2. Ordenar la publicación del presente Acuerdo en la página web de *Ports de les Illes Balears*, y en el *Butlletí Oficial de les Illes Balears* (BOIB).
3. Contra este Acuerdo, que agota la vía administrativa, puede interponerse recurso potestativa de reposición ante el Consejo de Administración de Ports de les Illes Balears, en el plazo de un mes a contar desde el siguiente a su recepción, de acuerdo con lo que se dispone en los artículos 123 y siguientes de la Llei 39/2015, de 1 de octubre, del Procedimiento Administrativo Común de las Administraciones Públicas o directamente recurso contencioso administrativo ante los Juzgados del Contencioso Administrativo de Palma, en el plazo de dos meses, según lo que dispone el artículo 46 de la Ley 29/1998, de 13 de julio, reguladora de la Jurisdicción Contenciosa Administrativa.

Palma, 17 de mayo de 2021


**El vicepresidente Ejecutivo**

Xavier Ramis Otazua





https://www.caib.es/boibfront/pdf/es/2021/67/1088789

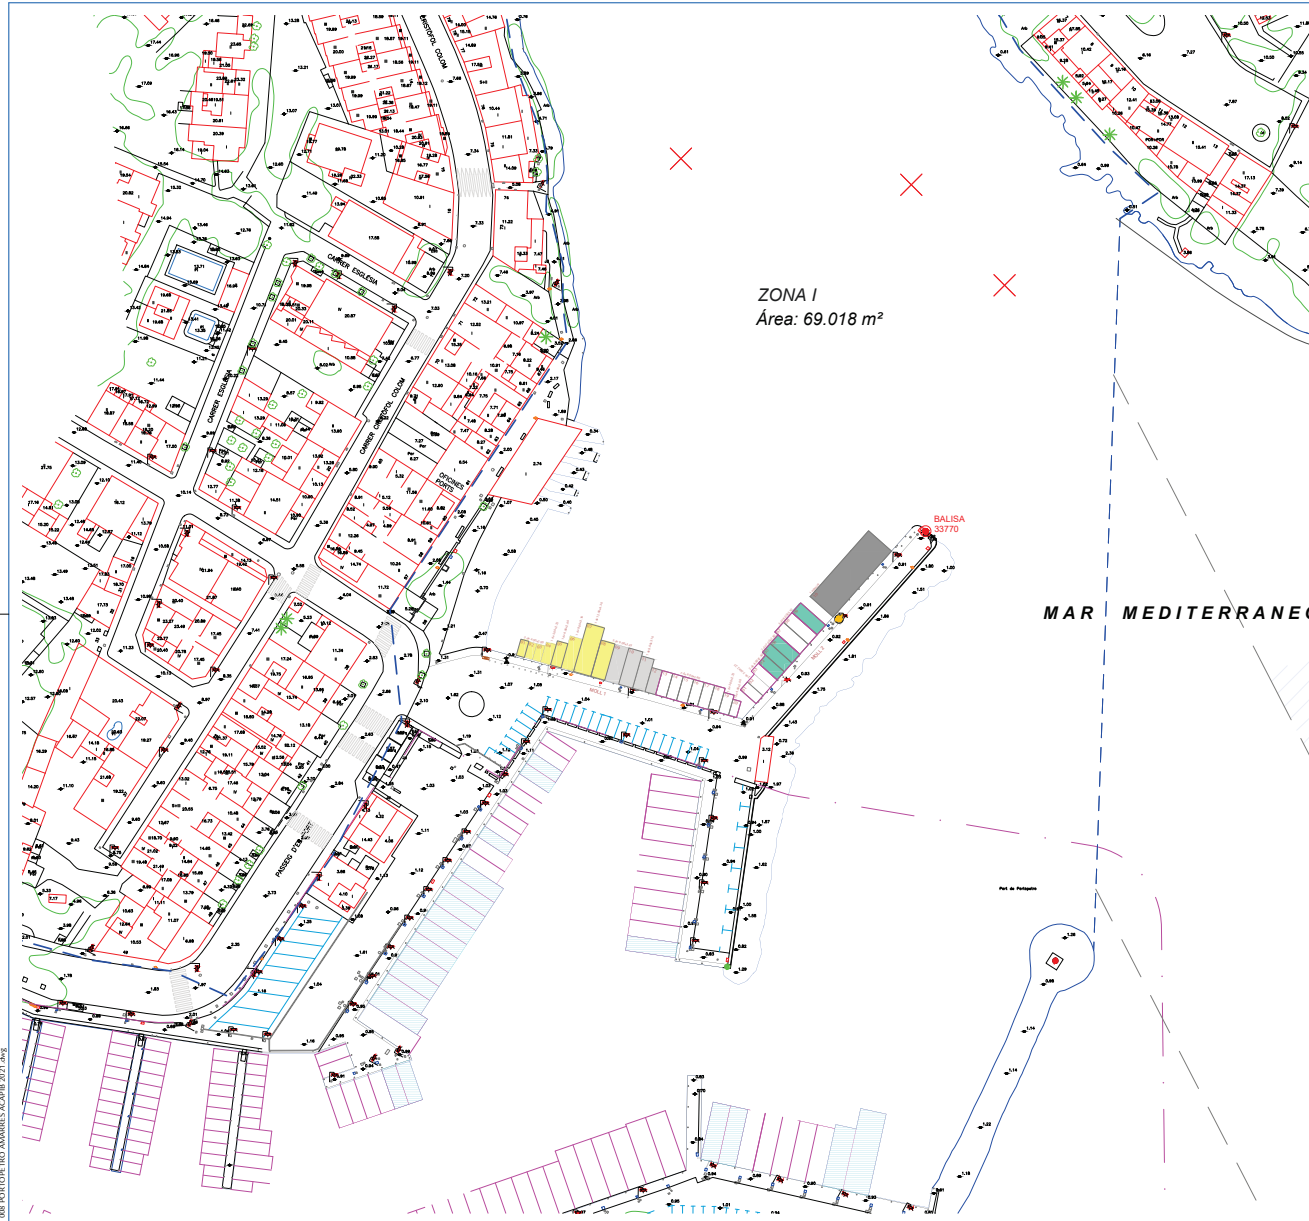

ORTOFOTOGRAFIA DEL PUERTO

CUADRO DE AMARRES

MEDIDAS	BASE	TRANSITO	LISTA 3ª (ESPECIAL)	LISTA 4ª	LISTA 5ª (SOPORTE)	TOTAL (unfs.)
4,00 x 2,00	1			3		4
5,00 x 2,25	3			1		4
6,00 x 2,60	7	1	1	1		10
7,00 x 2,80		2				2
8,00 x 3,10	2	1	1	1		5
9,00 x 3,45			2	1		3
10,00 x 3,70						
12,00 x 4,30				1		1
15,00 x 4,80						
18,00 x 4,80						
21,00 x 7,30 (ESPECIAL)					1	1
<b>TOTAL</b>	<b>13</b>	<b>4</b>	<b>4</b>	<b>8</b>	<b>1</b>	<b>30</b>

	BASE	TRANSITO	TOTAL
SUPERFICIE (m²)	200,35	79,60	280,15
	71,53%	28,41%	100%

LEYENDA

--- ZONA DE SERVICIO DEL PUERTO  
--- ESPEJO DE AGUA



PLANO:  
DISTRIBUCIÓN DE AMARRES EN EL PUERTO DE:  
PORTOPETRO

ESCALA: 1/500  
NÚM. PLANO: 01

FECHA: ABRIL 2021

LA TÉCNICA RESPONSABLE DEL PUERTO:  
ESTHER AGUILÓ TOUS

DIBUJADO: JPC