

Sección III. Otras disposiciones y actos administrativos

ADMINISTRACIÓN DE LA COMUNIDAD AUTÓNOMA PUERTOS DE LAS ILLES BALEARS

227110 *Acuerdo adoptado por el Consejo de Administración de Ports de les Illes Balears de 27 de mayo de 2021, por el que se aprueba definitivamente el plano de distribución de amarres de la instalación portuaria de Andratx*

El Consejo de Administración de Ports de les Illes Balears, reunido en sesión celebrada el 27 de mayo de 2021, acordó lo siguiente:

1. Aprobar definitivamente la “*Propuesta de distribución de amarres de La instalación de Andatx (Mallorca)*”, de acuerdo con el plano adjunto como *Anexo*.
2. Ordenar la publicación del presente Acuerdo en la página web de *Ports de les Illes Balears*, y en el *Butlletí Oficial de les Illes Balears* (BOIB).
3. Contra este Acuerdo, que agota la vía administrativa, puede interponerse recurso potestativa de reposición ante el Consejo de Administración de Ports de les Illes Balears, en el plazo de un mes a contar desde el siguiente a su recepción, de acuerdo con lo que se dispone en los artículos 123 y siguientes de la Llei 39/2015, de 1 de octubre, del Procedimiento Administrativo Común de las Administraciones Públicas o directamente recurso contencioso administrativo ante los Juzgados del Contencioso Administrativo de Palma, en el plazo de dos meses, según lo que dispone el artículo 46 de la Ley 29/1998, de 13 de julio, reguladora de la Jurisdicción Contenciosa Administrativa.



Palma, 3 de junio de 2021

El vicepresidente ejecutivo

Xavier Ramis Otazua



https://www.caib.es/eoibfront/pdf/es/2021/77/1090610

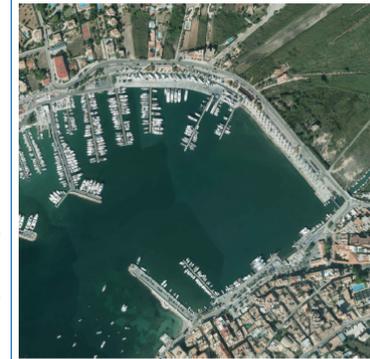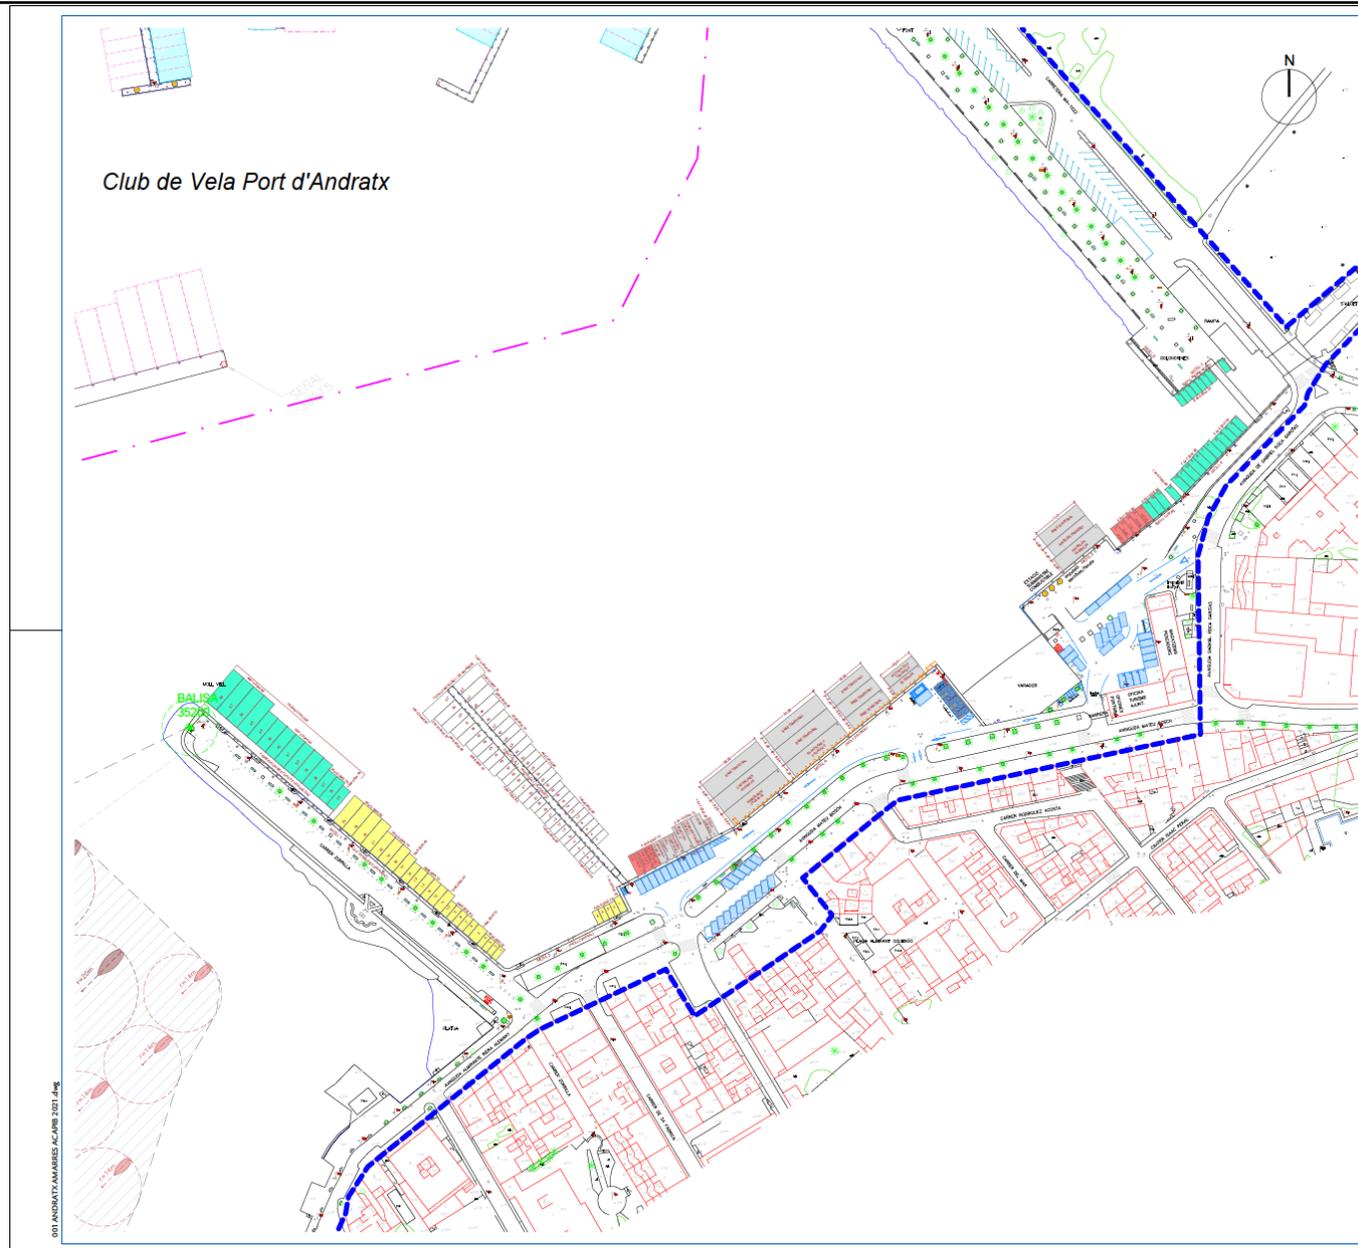

ORTOFOTOGRAFÍA DEL PUERTO

CUADRO DE AMARRES						
MEDIDAS	BASE	TRÁNSITO	LISTA B (ESPECIAL)	LISTA A	LISTA B	TOTAL (LQA)
4,00 x 2,00						
6,00 x 2,00	3	6		6		15
6,00 x 2,40	20	6		6		32
7,00 x 2,00	12	10	1		5	28
8,00 x 1,10	10		3	5	3	21
8,00 x 2,40	4	1		1		6
10,00 x 2,70	4	2	3	3		12
12,00 x 4,00	2	7		4		13
15,00 x 4,00		4				4
15,00 x 4,00						
8,00 x 4,10 (ESPECIAL)					1	1
8,00 x 3,40 (ESPECIAL)					1	1
10,00 x 4,00 (ESPECIAL)				2		2
14,00 x 4,40 (ESPECIAL)				3		3
17,70 x 4,80 (ESPECIAL)				2		2
19,00 x 4,80 (ESPECIAL)				1		1
24,00 x 4,20 (ESPECIAL)				3		3
25,00 x 4,20 (ESPECIAL)				2		2
25,00 x 4,40 (ESPECIAL)				1		1
TOTAL	55	36	21	26	8	161

	BASE	TRÁNSITO	TOTAL
SUPERFICIE (m ²)	1.204,55	1.181,85	2.386,40
	51,8%	48,4%	100%

LEYENDA	
	ZONA DE SERVICIO DEL PUERTO
	ESPESO DE AGUA

Ports IB

PLANO:
DISTRIBUCIÓN DE AMARRES EN EL PUERTO DE:
ANDRATX

ESCALA: 1/750

NÚM. PLANO: 01

FECHA: ABRIL 2021

LA TÉCNICA RESPONSABLE DEL PUERTO:

DIBUJADO: JPC

ESTHER ACULÓ TOUS