

Sección III. Otras disposiciones y actos administrativos

ADMINISTRACIÓN DE LA COMUNIDAD AUTÓNOMA PUERTOS DE LAS ILLES BALEARS

5626 *Publicación del Acuerdo adoptado por el Consejo de Administración de Ports de les Illes Balears de 25 de mayo de 2023 por el que se aprueba el plano de distribución de amarres de gestión directa del puerto de Sant Antoni de Portmany*

El Consejo de Administración de Ports de les Illes Balears, reunido en la sesión celebrada el 25 de mayo de 2023, acordó lo siguiente:

Primero.- Aprobar el plano de distribución de amarres de gestión directa del puerto de Sant Antoni de Portmany de acuerdo al informe técnico y el plano de distribución de amarres que se adjunta como anexo I, y conforme el Informe Técnico que se adjunta como Anexo II.


Segundo.- Ordenar la publicación de este Acuerdo en la web de Ports de les Illes Balears y en el *Boletín Oficial de las Islas Baleares*.

Palma, en la fecha de la firma electrónica (*5 de junio de 2023*)

El vicepresidente ejecutivo
Francisco Javier Ramis Otazua



https://www.caib.es/eboibfront/pdf/es/2023/77/1138685

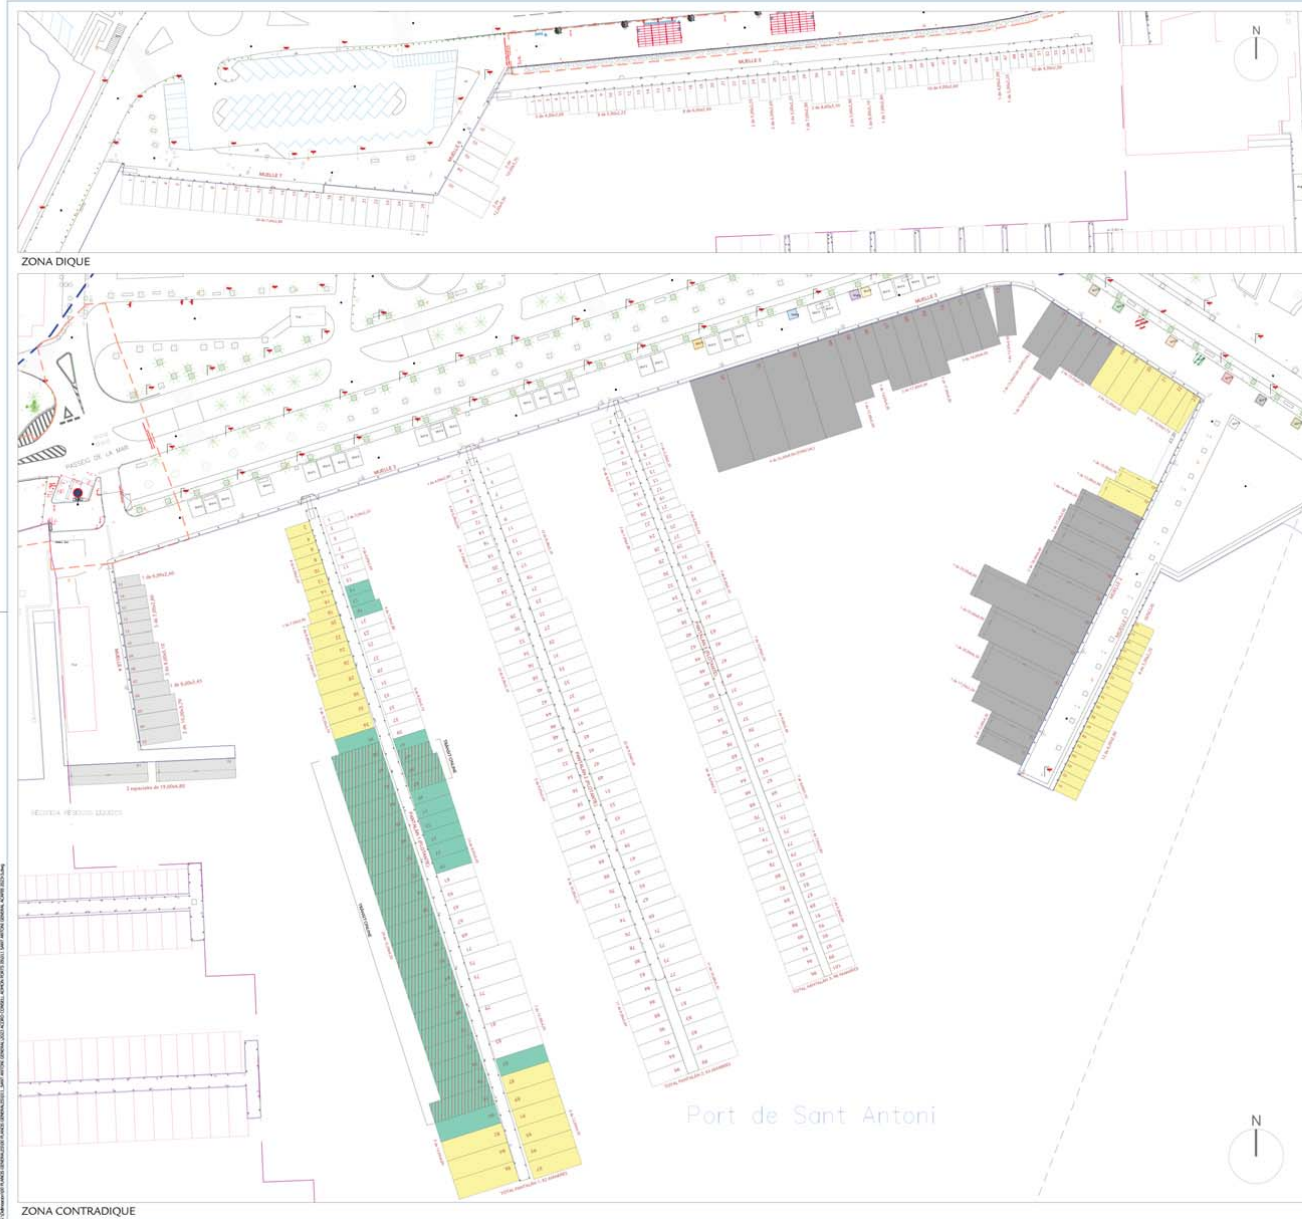

ORTOFOTOGRAFÍA DEL PUERTO

CUADRO GENERAL DE AMARRES

MEDIDAS	BASE	TRANSITO	PESCA SPECIAL	LISTA A	CONCESSIONES SPECIAL	TOTAL
4,00 x 2,00	17					17
3,00 x 2,25	27			6		33
6,00 x 2,00	56	2	1	20		79
7,00 x 2,00	41	1	5	1		48
8,00 x 3,10	83	2	3	2		90
9,00 x 3,45	47	8	1	2		58
10,00 x 3,70	29	1	3	8		41
12,00 x 4,30	8	21		9	3	43
12,00 x 5,00				1		1
15,00 x 4,80		2		3		5
13,00x,00 (SPECIAL)					1	1
14,00x,00 (SPECIAL)					4	4
16,00x,00 (SPECIAL)					1	1
16,00x,00 (SPECIAL)					1	1
17,00x,00 (SPECIAL)					1	1
17,00x,00 (SPECIAL)					5	5
17,00x,00 (SPECIAL)					1	1
18,00x,00 (SPECIAL)					2	2
19,00x,00 (SPECIAL)			2			2
20,00x,00 (SPECIAL)					1	1
23,00x,00 (SPECIAL)					1	1
23,00x,00 (SPECIAL)					4	4
29,00x,00 (SPECIAL)					1	1
TOTAL	308	37	13	53	28	440

SUPERFICIE (m ²)	BASE	TRANSITO	TOTAL
7.130,3	1.613,4	8.733,90	
81,3%	18,47%	100%	

LEYENDA

- COMERCIALIZACION DEL PUERTO
- TRANSITO
- CONCESSIONES



PLANO: DISTRIBUCIÓN DE AMARRES EN EL PUERTO DE SANT ANTONI DE PORTMANY

ESCALA: 1/500

NÚM. PLANO: 01

FECHA: MAIG 2023

LA TÉCNICA RESPONSABLE DEL PUERTO: ESTHER AGUILÓ TOUS

DIBUJADO: JPC