

Documento nº 2: PLANOS

ÁMBITO- PREFIJO	CSV	FECHA Y HORA DEL DOCUMENTO
GEISER	GEISER-1709-9b51-e2ac-4790-b167-6ae5-8a9d-cae7	19/10/2022 09:46:17 Horario peninsular
Nº registro	DIRECCIÓN DE VALIDACIÓN	
REGAGE22e00046656660	https://sede.administracionespublicas.gob.es/valida	



PROYECTO	ACCIONA INMOBILIARIA S.L.U.	REVISOR	JOSE ENRIQUE MUÑOZ ANTONIO MARTIN 04/03/2023	FECHA	OCTUBRE-2023	IMPORTE	1.250 (A) 1.500 (A3)	MONEDA	ESTADO ACTUAL - TOPOGRÁFICO CON PROYECTO COMPENSACIÓN	FECHA	02 DE 14
PEP DE ES NONQUET  BÁSICO + E EJECUCIÓN											
ZONAS VERDES DE LA UE-033											



ÁMBITO- PREFIJO

GEISER

Nº registro

REGAGE22e00046656660

CSV

GEISER-1709-9b51-e2ac-4790-b167-6ae5-8a9d-cae7

DIRECCIÓN DE VALIDACIÓN

<https://sede.administracionespublicas.gob.es/valida>

FECHA Y HORA DEL DOCUMENTO

19/10/2022 09:46:17 Horario peninsular



GEISER-1709-9b51-e2ac-4790-b167-6ae5-8a9d-cae7



ÁMBITO- PREFIJO

GEISER

Nº registro

REGAGE22e00046656660

CSV

GEISER-1709-9b51-e2ac-4790-b167-6ae5-8a9d-cae7

DIRECCIÓN DE VALIDACIÓN

<https://sede.administracionespublicas.gob.es/valida>

FECHA Y HORA DEL DOCUMENTO

19/10/2022 09:46:17 Horario peninsular

PROYECTO	ACCIONA INMOBILIARIA S.L.U.	REVISOR	ZONAS VERDES DE LA UE013	REVISOR	PEP DE ES JONQUET	FOLIO DE REVISIÓN	OCTUBRE 2022	FOLIO DE REVISIÓN	BÁSICO + EJECUCIÓN	FOLIO DE REVISIÓN	1250 (A1) 1500 (A3)	FOLIO DE REVISIÓN	PLANTA GENERAL PROYECTADA	FOLIO DE REVISIÓN	04



GEISER-1709-9b51-e2ac-4790-b167-6ae5-8a9d-cae7



ÁMBITO- PREFIJO

GEISER

Nº registro

REGAGE22e00046656660

CSV

GEISER-1709-9b51-e2ac-4790-b167-6ae5-8a9d-cae7

DIRECCIÓN DE VALIDACIÓN

https://sede.administracionespublicas.gob.es/valida

FECHA Y HORA DEL DOCUMENTO

19/10/2022 09:46:17 Horario peninsular



GEISER-1709-9b51-e2ac-4790-b167-6ae5-8a9d-cae7

ÁMBITO- PREFIJO

GEISER

Nº registro

REGAGE22e00046656660

CSV

GEISER-1709-9b51-e2ac-4790-b167-6ae5-8a9d-cae7

DIRECCIÓN DE VALIDACIÓN


<https://sede.administracionespublicas.gob.es/valida>


FECHA Y HORA DEL DOCUMENTO

19/10/2022 09:46:17 Horario peninsular



GEISER-1709-9b51-e2ac-4790-b167-6ae5-8a9d-cae7

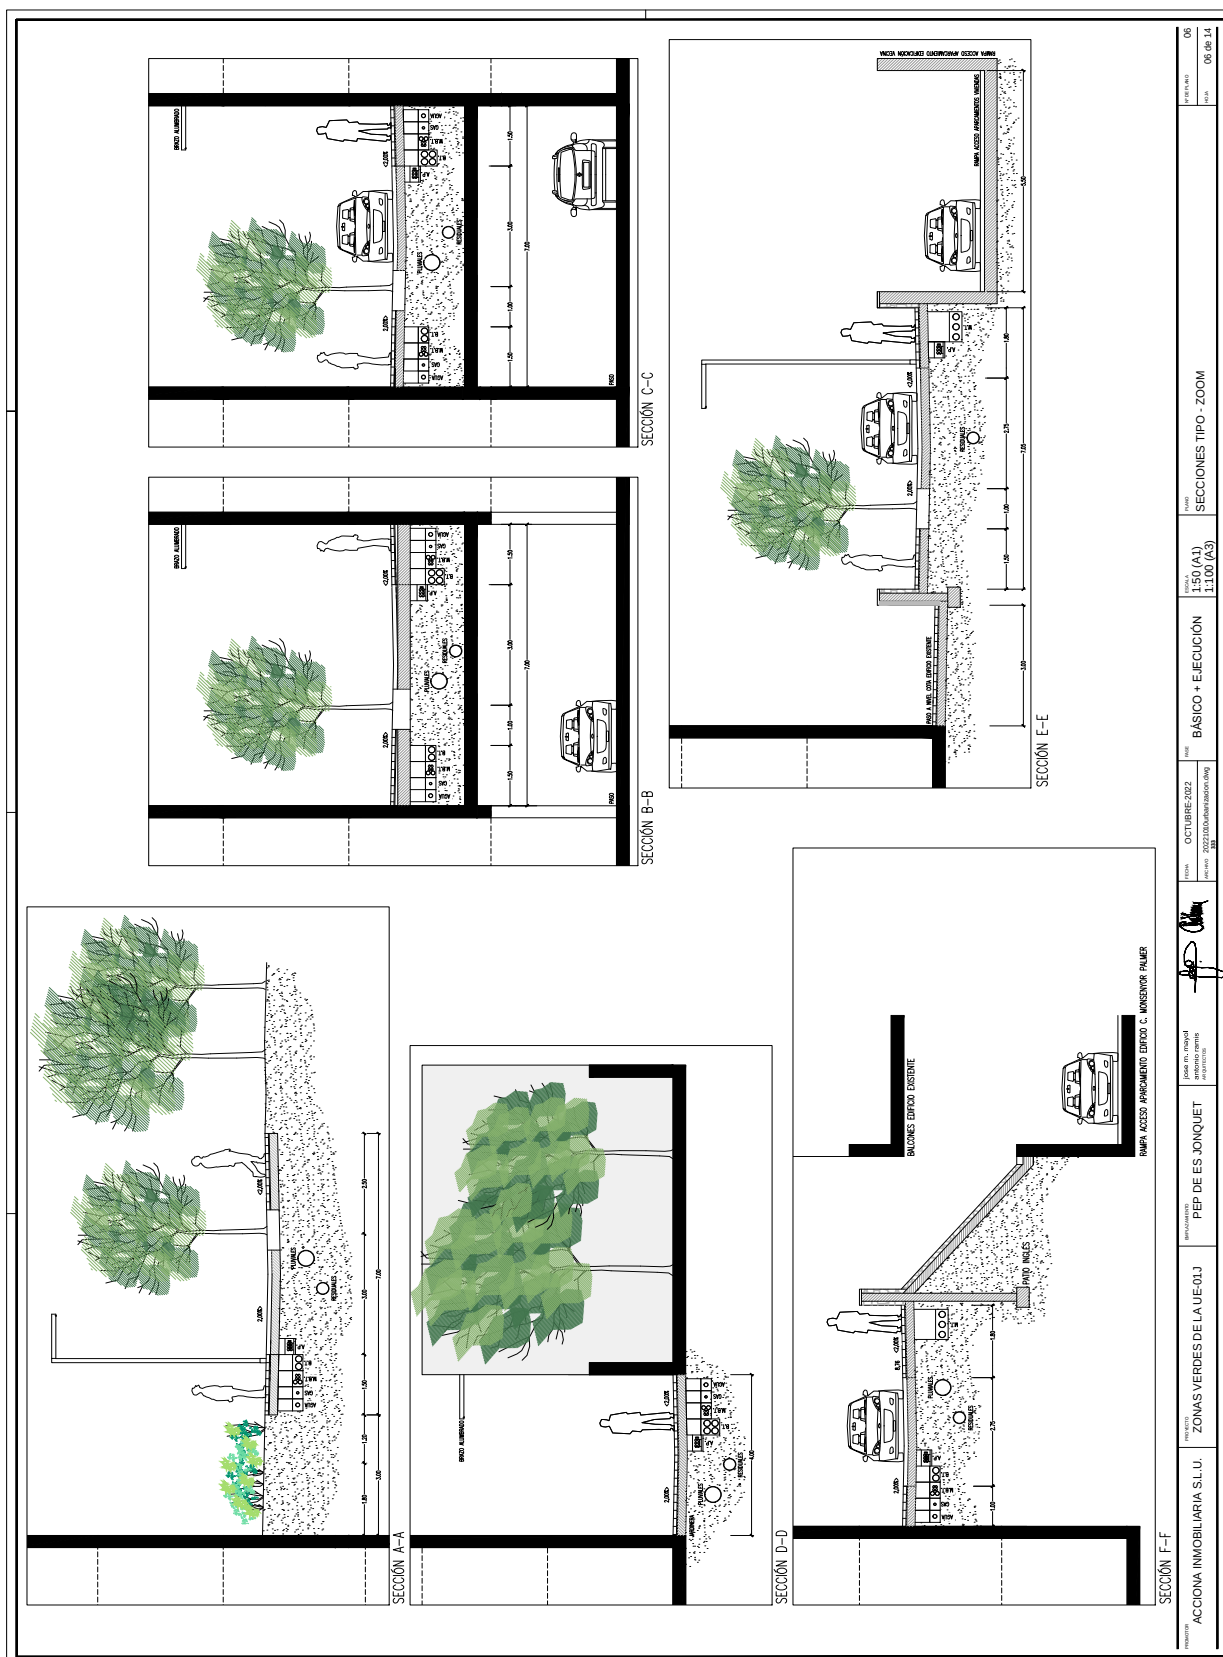

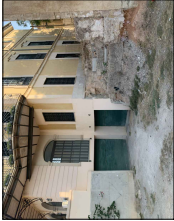


ENTRADA AL CENTRO DE ACCESO A LOS GARAJES (FUERA DEL ÁMBITO)



CALLE LEONARDO URBANIZADA (FUERA DEL ÁMBITO)




CALLE LEONARDO URBANIZADA (FUERA DEL ÁMBITO)

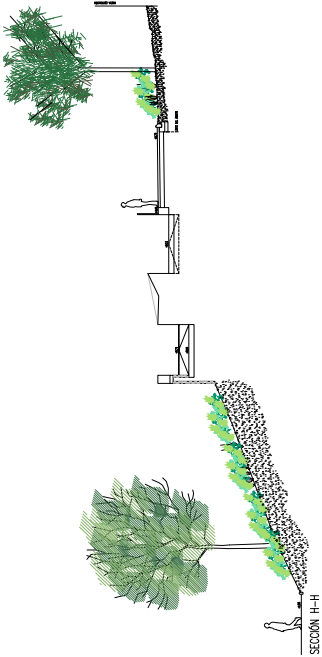

SECCIÓN H-H



SECCIÓN G-G

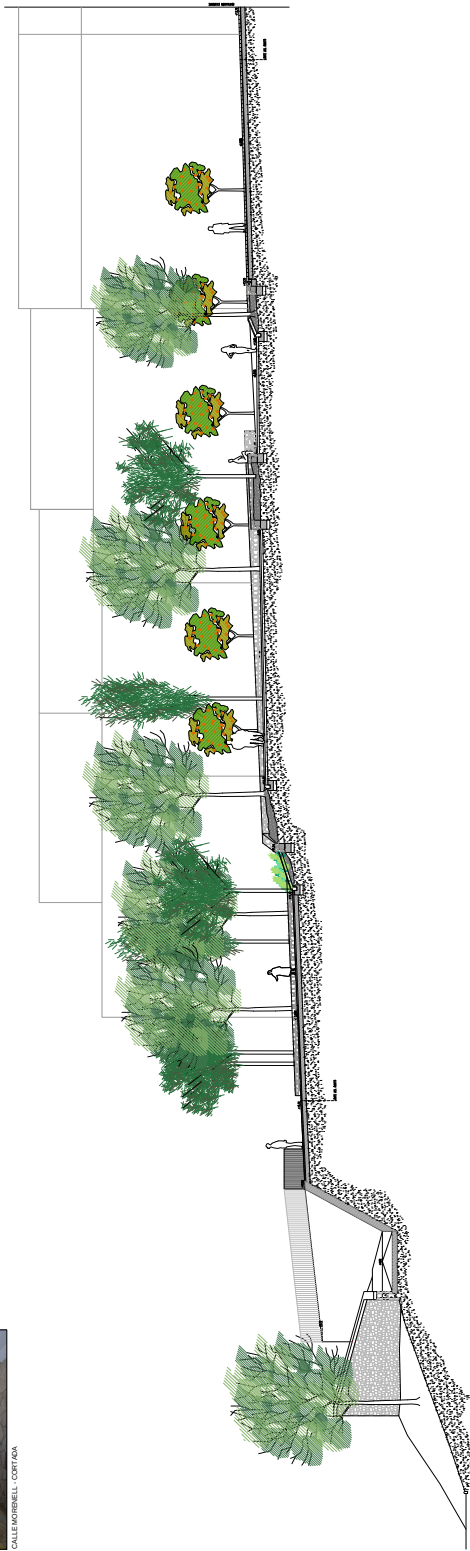

SECCIÓN I-I

PROYECTO: ACCIONA INMOBILIARIA S.L.U.

REVISOR: ZONAS VERDES DE LA UE-013

REVISOR: PEP DE ES JONQUET

FECHA DE REVISIÓN: 19/10/2022

FECHA DE APROBACIÓN: 19/10/2022

FECHA DE APROBACIÓN: 19/10/2022

SECCIONES POR EL LÍMITE DEL ÁMBITO

1:100 (A1)

1:200 (A3)

BÁSICO + EJECUCIÓN

OCTUBRE 2022

07 de 14

ÁMBITO- PREFIJO

GEISER

Nº registro

REGAGE22e00046656660

CSV

GEISER-1709-9b51-e2ac-4790-b167-6ae5-8a9d-cae7


DIRECCIÓN DE VALIDACIÓN

https://sede.administracionespublicas.gob.es/valida

FECHA Y HORA DEL DOCUMENTO

19/10/2022 09:46:17 Horario peninsular

GEISER-1709-9b51-e2ac-4790-b167-6ae5-8a9d-cae7

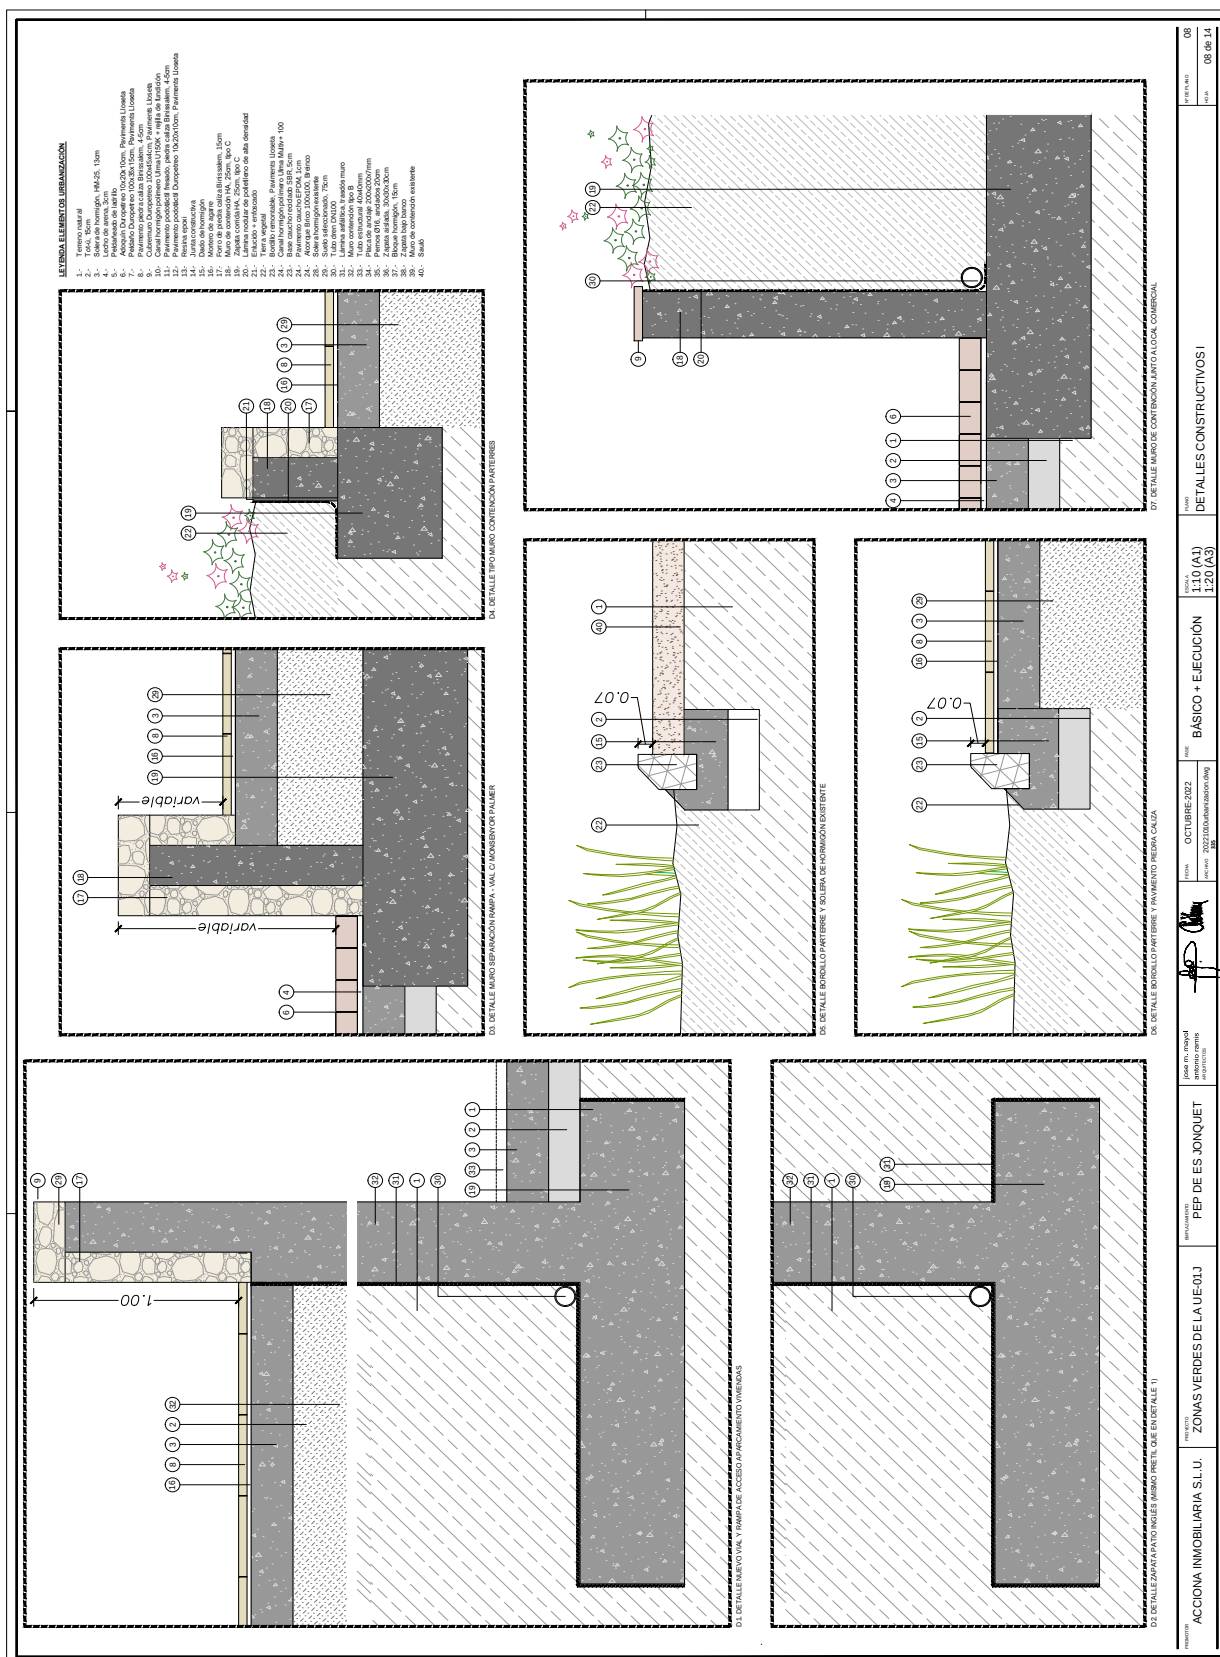

ÁMBITO- PREFIJO

GEISER

Nº registro

REGAGE22e00046656660

CSV

GEISER-1709-9b51-e2ac-4790-b167-6ae5-8a9d-cae7

DIRECCIÓN DE VALIDACIÓN


<https://sede.administracionespublicas.gob.es/valida>

FECHA Y HORA DEL DOCUMENTO

19/10/2022 09:46:17 Horario peninsular



GEISER-1709-9b51-e2ac-4790-b167-6ae5-8a9d-cae7

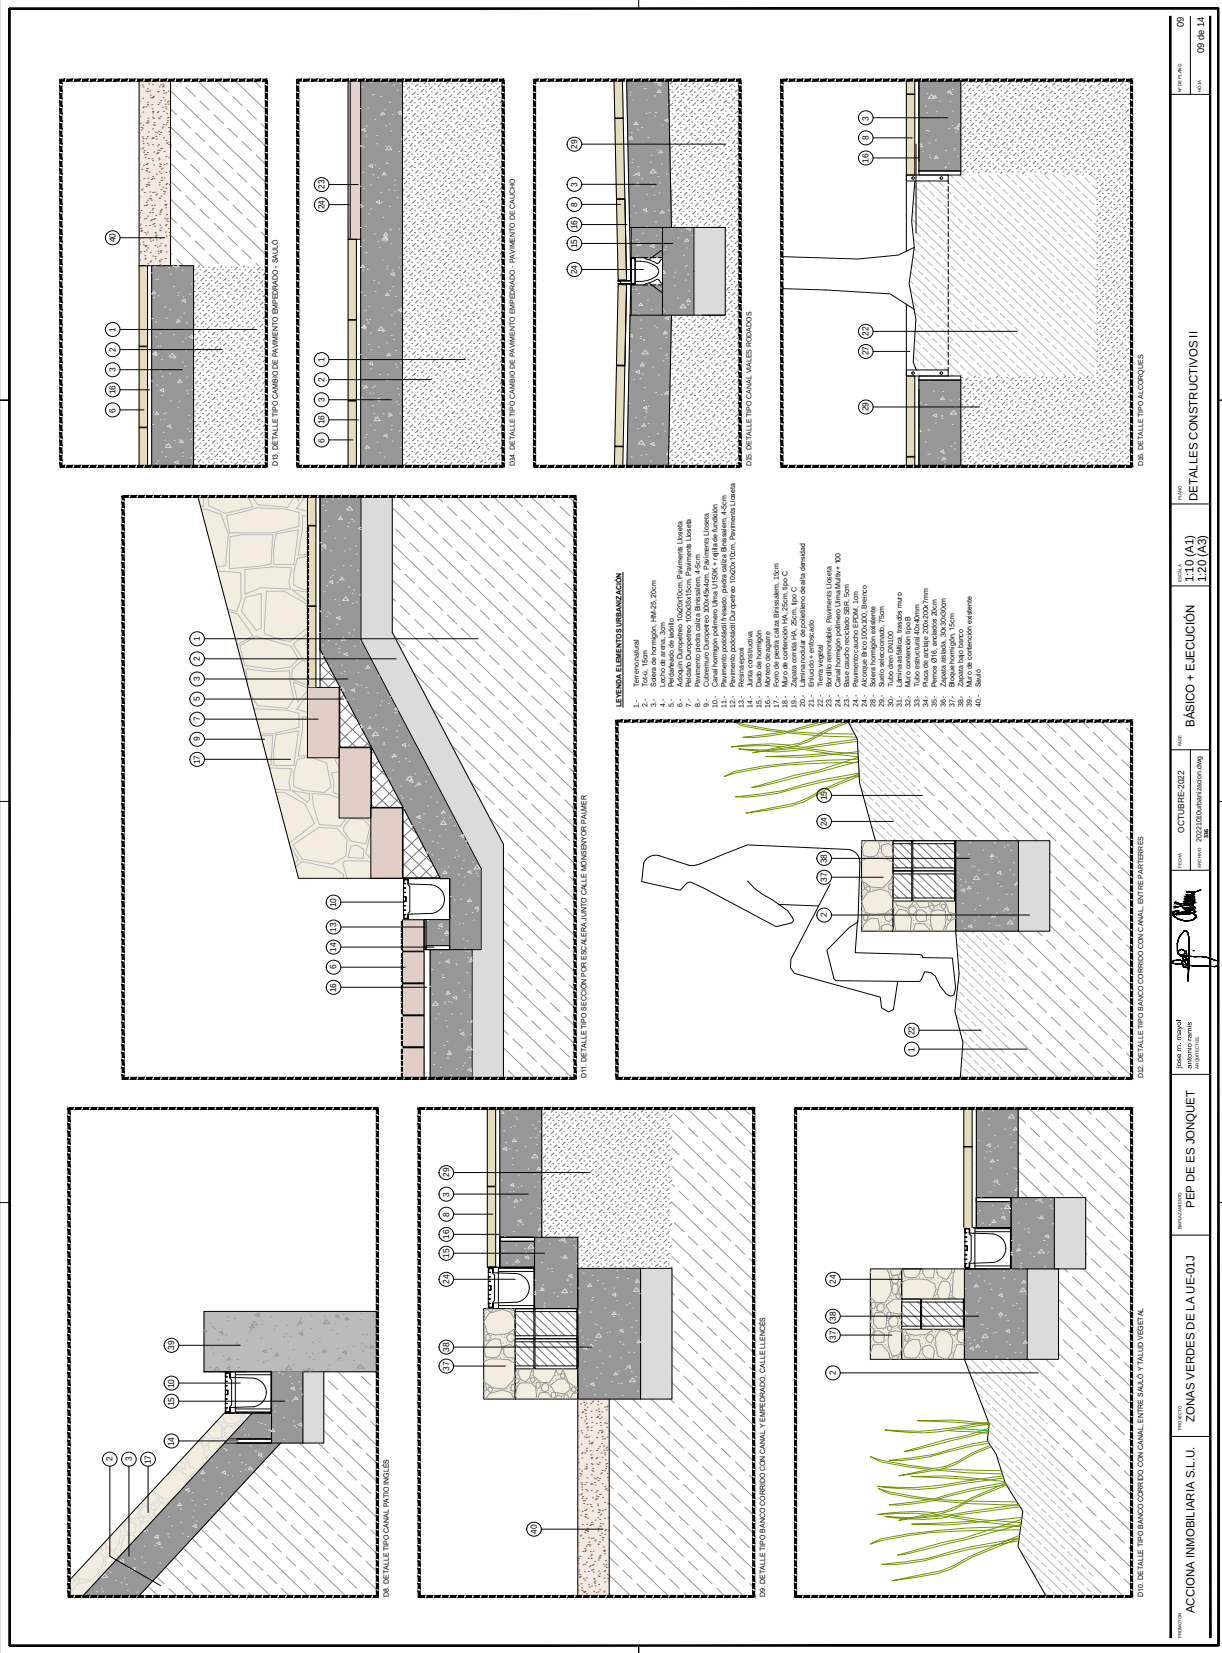

ÁMBITO- PREFIJO

GEISER

Nº registro

REGAGE22e00046656660

CSV

GEISER-1709-9b51-e2ac-4790-b167-6ae5-8a9d-cae7

DIRECCIÓN DE VALIDACIÓN

https://sede.administracionespublicas.gob.es/valida

FECHA Y HORA DEL DOCUMENTO

19/10/2022 09:46:17 Horario peninsular



GEISER-1709-9b51-e2ac-4790-b167-6ae5-8a9d-cae7