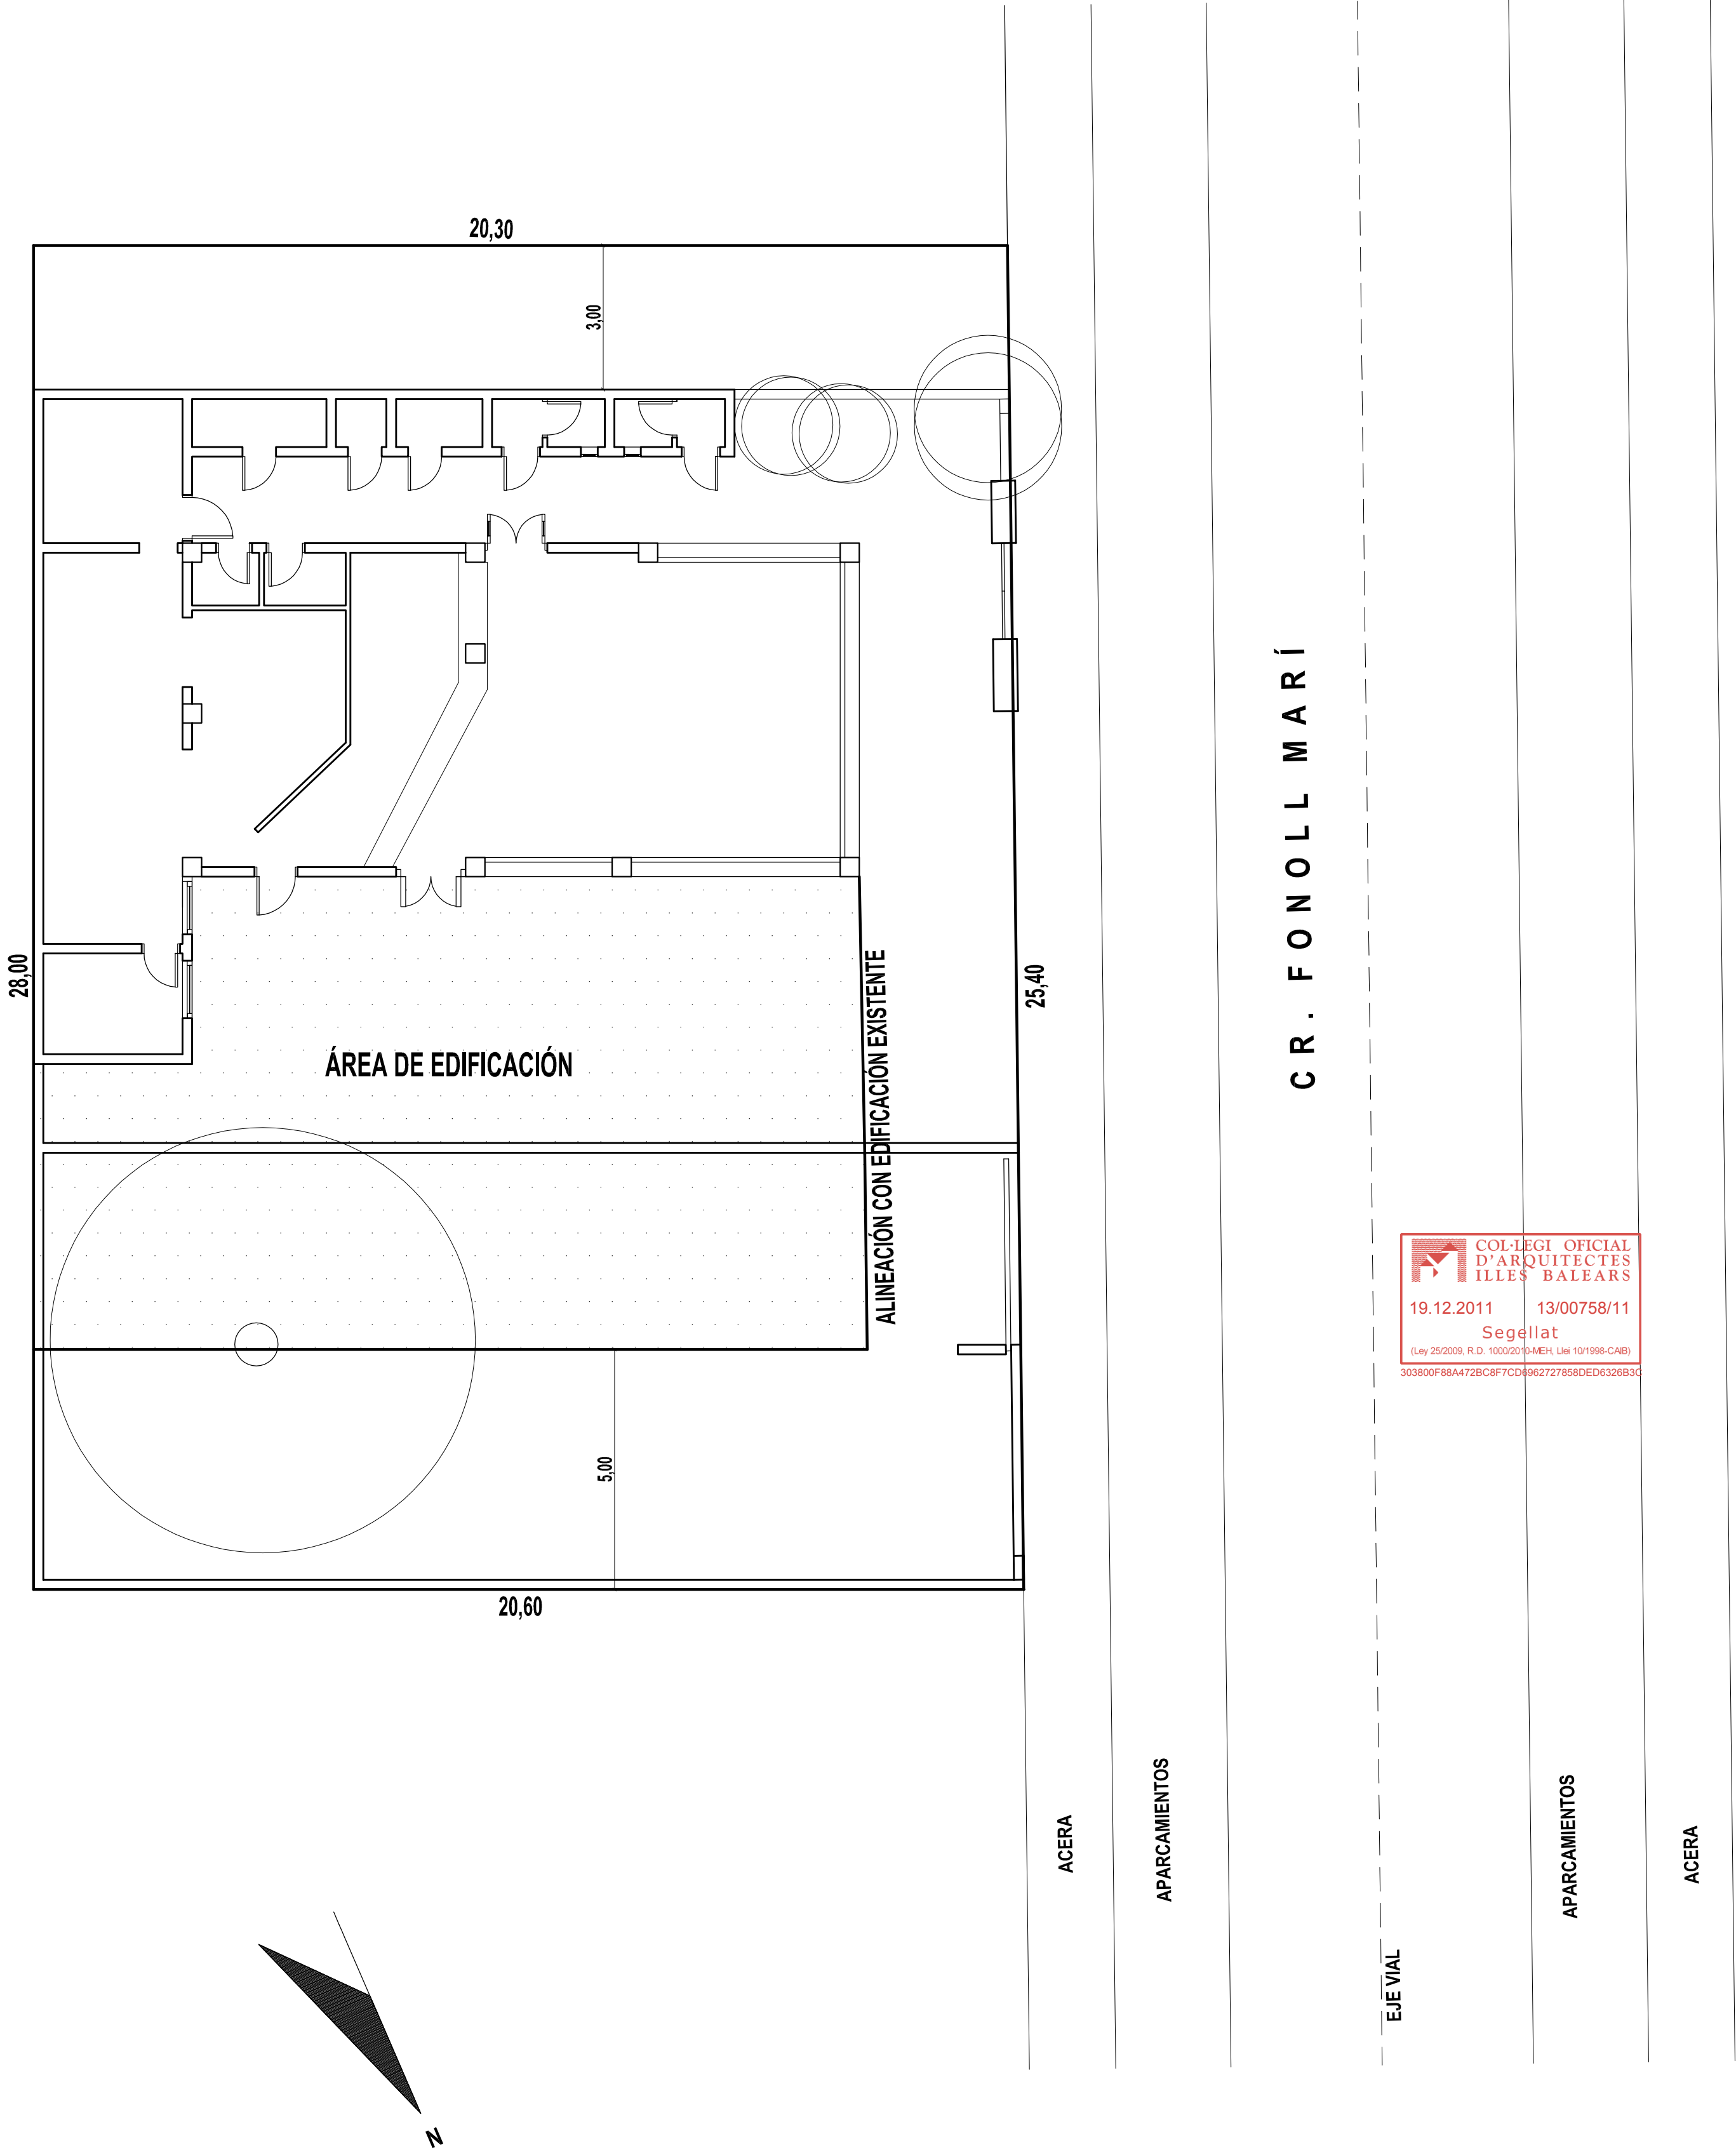


MARINA BOTAFUCH 119
07819 IBIZA

TEL 192110
FAX 192111

BLANCA CASTIELLA RODRIGUEZ
ARQUITECTA

ESTUDIO DE DETALLE PARA LA MODIFICACIÓN DE LOS
RETRANQUEOS EN UNA PARCELA CALIFICADA COMO
ET 01-EPJ RODEADA POR LA UA EPJ-06

PROMOTOR JOAN GUIMAREY PASCUAL

UBICACION CARRER FONOLL MARI, 37-42, MANZANA 58751
ES PUJOLS - FORMENTERA

PLANO DE ORDENACIÓN PROYECTADA

EXPEDIENTE

59-11

DICIEMBRE 2011

PLANO Nº

4

ESCALAS
1/100