



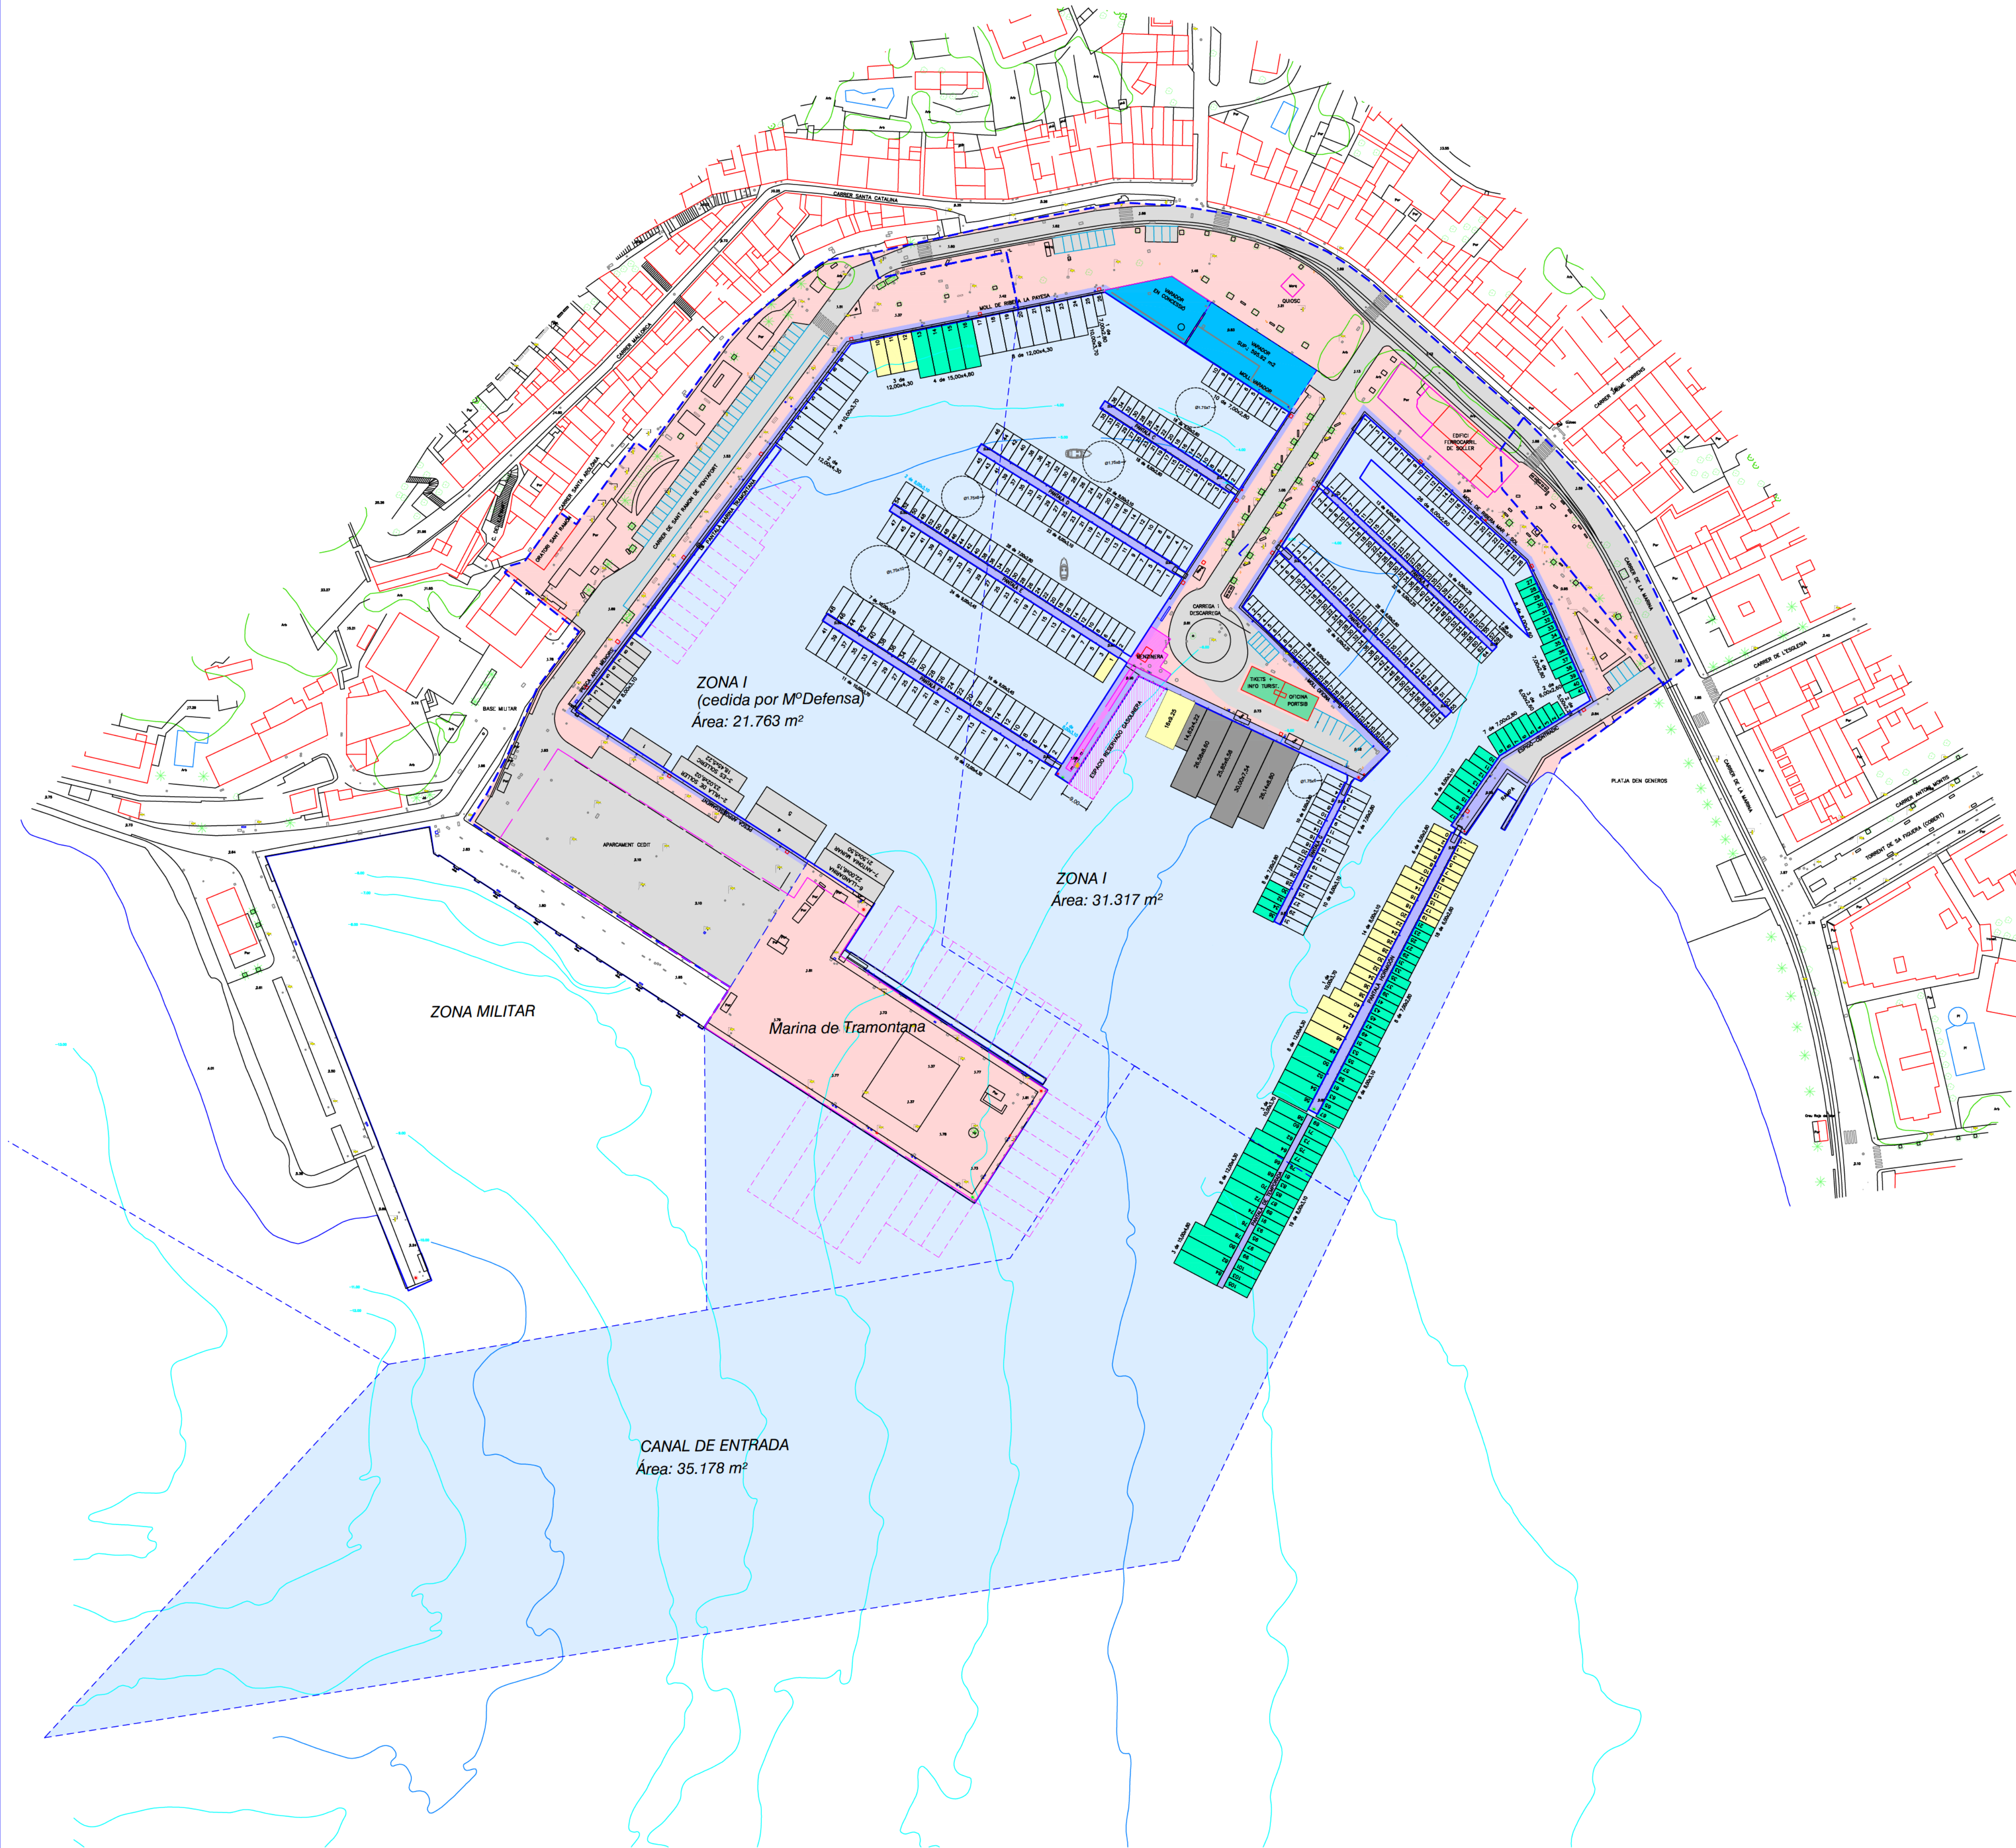

CUADRO DE SUPERFICIES	
SUPERFICIE DE TIERRA (DE LOS CUALES 14.661 m2 CEDIDOS POR EL Mº DE DEFENSA)	27.748m2
EDIFICIO	182 m2
EXPLANADAS VARADERO	942 m2
VIALES RODADOS Y APARCAMIENTOS (84 plazas)	10.444 m2
MUELLES	1.732 m2
PANTALANES (superficie incluida en espejo de agua)	
ESCOLLERAS, RESTO MUELLES Y ZONAS PEATONALES	14.448 m2
SUPERFICIE DE AGUA	88.258m2
ZONA I	21.763 m2
ZONA I CEDIDA POR EL Mº DE DEFENSA	31.317 m2
CANAL ENTRADA	35.178 m2
TOTAL SUPERFICIES DE TIERRA Y AGUA	116.006m2

CUADRO DE USOS DE LOS AMARRES	
BASE	
TRÁNSITO	
LISTA 6ª	
PESCA	
GOLONDRINAS	

LEYENDA	
ZONA DE SERVICIO DEL PUERTO	
ESPEJO DE AGUA	
AUTORIZACIONES TEMPORALES	
CONCESIONES	

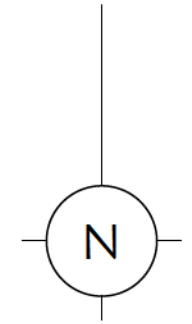

Ports IB

PROYECTO DE DISTRIBUCIÓN DE
AMARRES EN EL PUERTO DE SOLLER