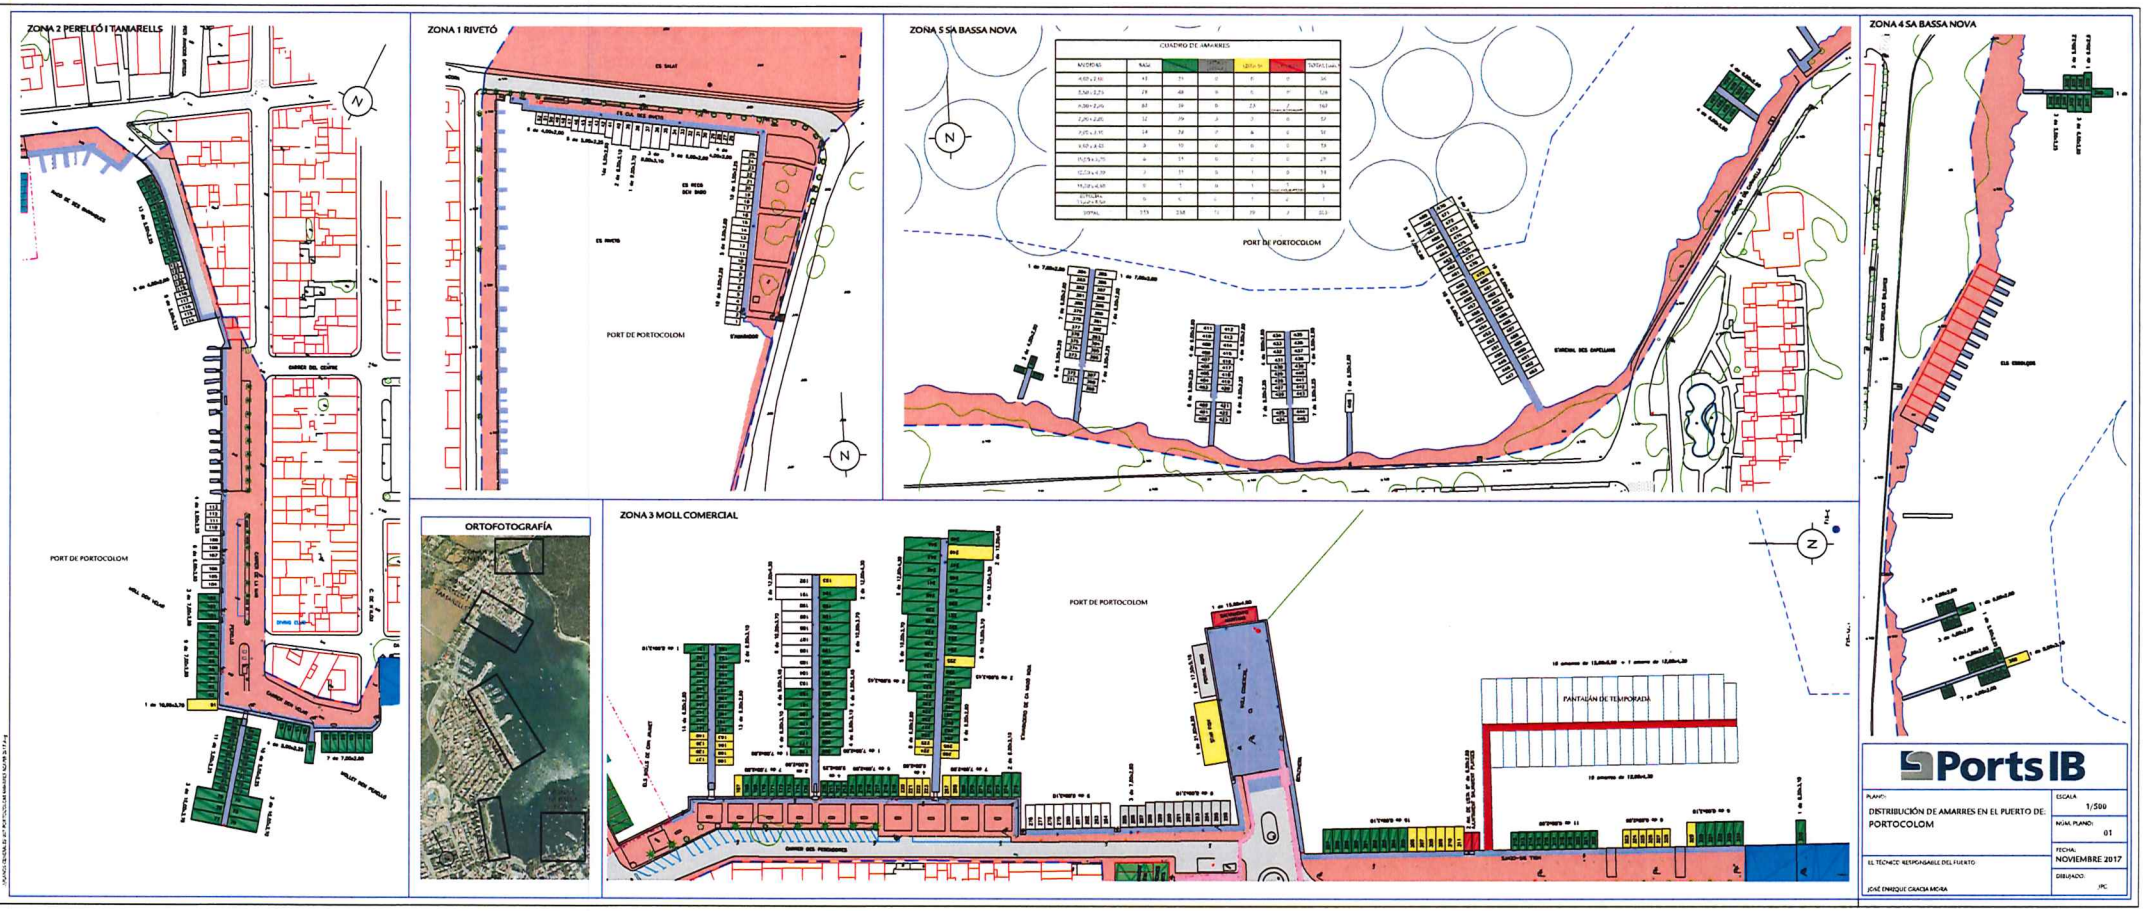

CUADRO DE AMARRES

MEDIDAS	BASE	[illegible]	[illegible]	[illegible]	[illegible]	TOTAL [illegible]
4,50 x 2,50	43	11	0	0	0	54
5,50 x 2,25	28	48	0	0	0	124
6,00 x 2,25	67	39	0	23	[illegible]	167
7,00 x 2,25	32	29	0	0	0	57
8,00 x 2,50	14	24	0	6	0	57
9,50 x 3,50	0	10	0	0	0	19
10,00 x 3,75	6	11	0	1	0	29
12,00 x 4,00	0	11	0	1	0	19
14,00 x 4,50	0	1	0	1	[illegible]	3
ESTACIÓN 13,00 x 8,50	0	0	0	1	0	1
TOTAL	113	158	0	29	0	503

Ports IB

PLANO: DISTRIBUCIÓN DE AMARRES EN EL PUERTO DE: PORTOCOLOM	ESCALA: 1/500
	NÚM. PLANO: 01
EL TÉCNICO RESPONSABLE DEL PUERTO: JOSÉ ENRIQUE GRACIA MORA	FECHA: NOVIEMBRE 2017
	DIBUJADO: JPC