


PROYECTO	ESCALA
DISTRIBUCIÓN DE AMARRES EN EL PUERTO DE FORNELLS	1/1000
FECHA	NÚM. PLANO
NOVIEMBRE 2017	01
EL TÉCNICO RESPONSABLE DEL PUERTO	ORDENADO
JOSÉ ENRIQUE GARCÍA MORÁN	JPC

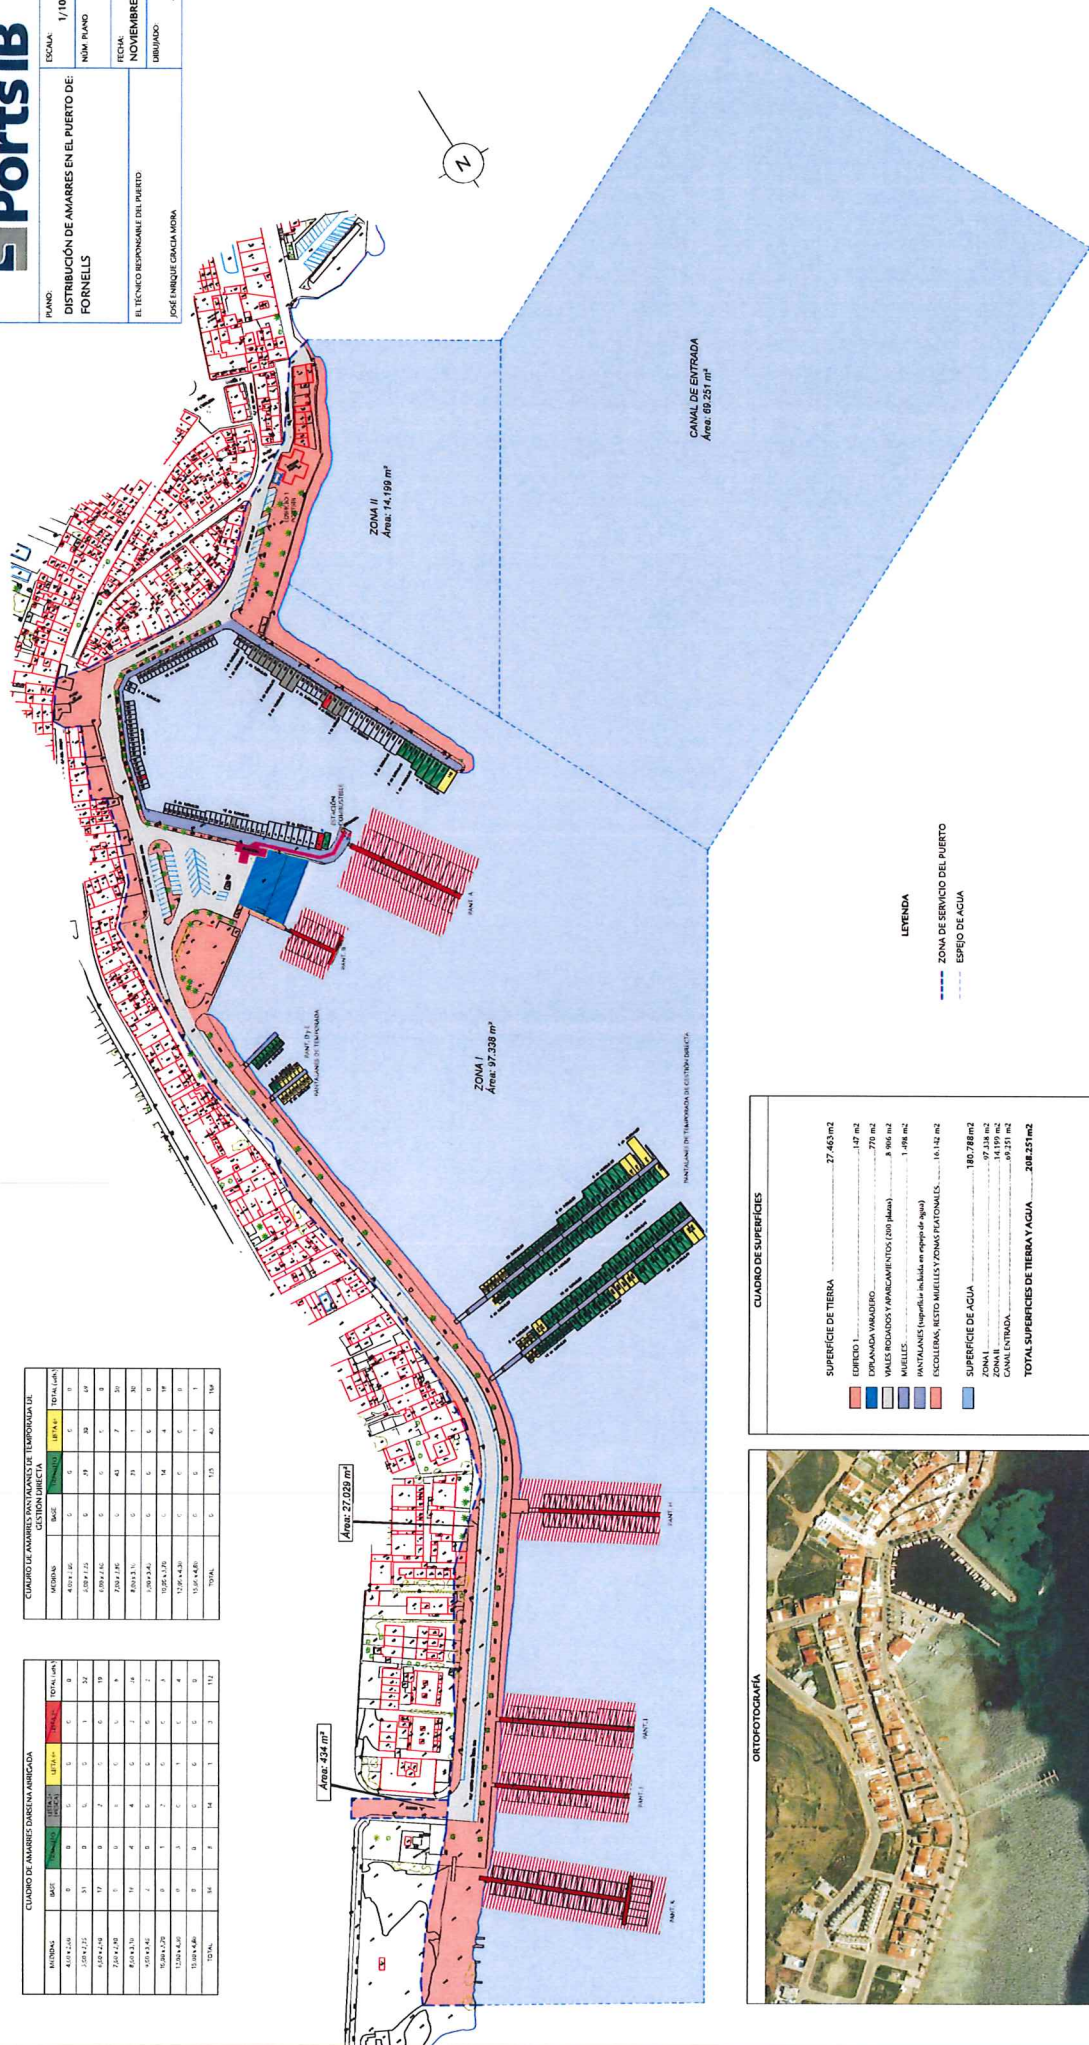





CUADRO DE SUPERFICIES

SUPERFICIE DE TIERRA	27.463 m²
SUPERFICIE DE AGUA	180.788 m²
ZONA I	97.338 m²

