


**ESTUDIO DE DETALLE PARA LA MODIFICACIÓN DE LA SEPARACIÓN A LINDEROS Y DEFINIR LA RASANTE**

EXPEDIENTE: 08-17  
SEPTIEMBRE

PROMOTOR	MARÍA DEL PILAR SERRA MARI JOSÉ SERRA MARI	SEPTIEMBRE
UBICACION	AVINGUDA DE JOAN CASTELLÓ GUASCH, 56-66 PARCELAS 03-05 - MANZANA 60544 SANT FERRAN DE SES ROQUES FORMENTERA	PLANO N <b>1</b>

PLANO DE	SITUACIÓN Y EMPLAZAMIENTO ALINEACIONES Y RASANTES	ESCALA:
		1/200
		1/5000
		1/1000

**SUPERFICIE PARCELAS : 2.726,96 m<sup>2</sup>**  
**SUPERFICIE URBANA EXISTENTE 1.285,87 m<sup>2</sup>**  
**SUPERFICIE SOLAR PARA EDIFICACIÓN 1.069,28 m<sup>2</sup>**

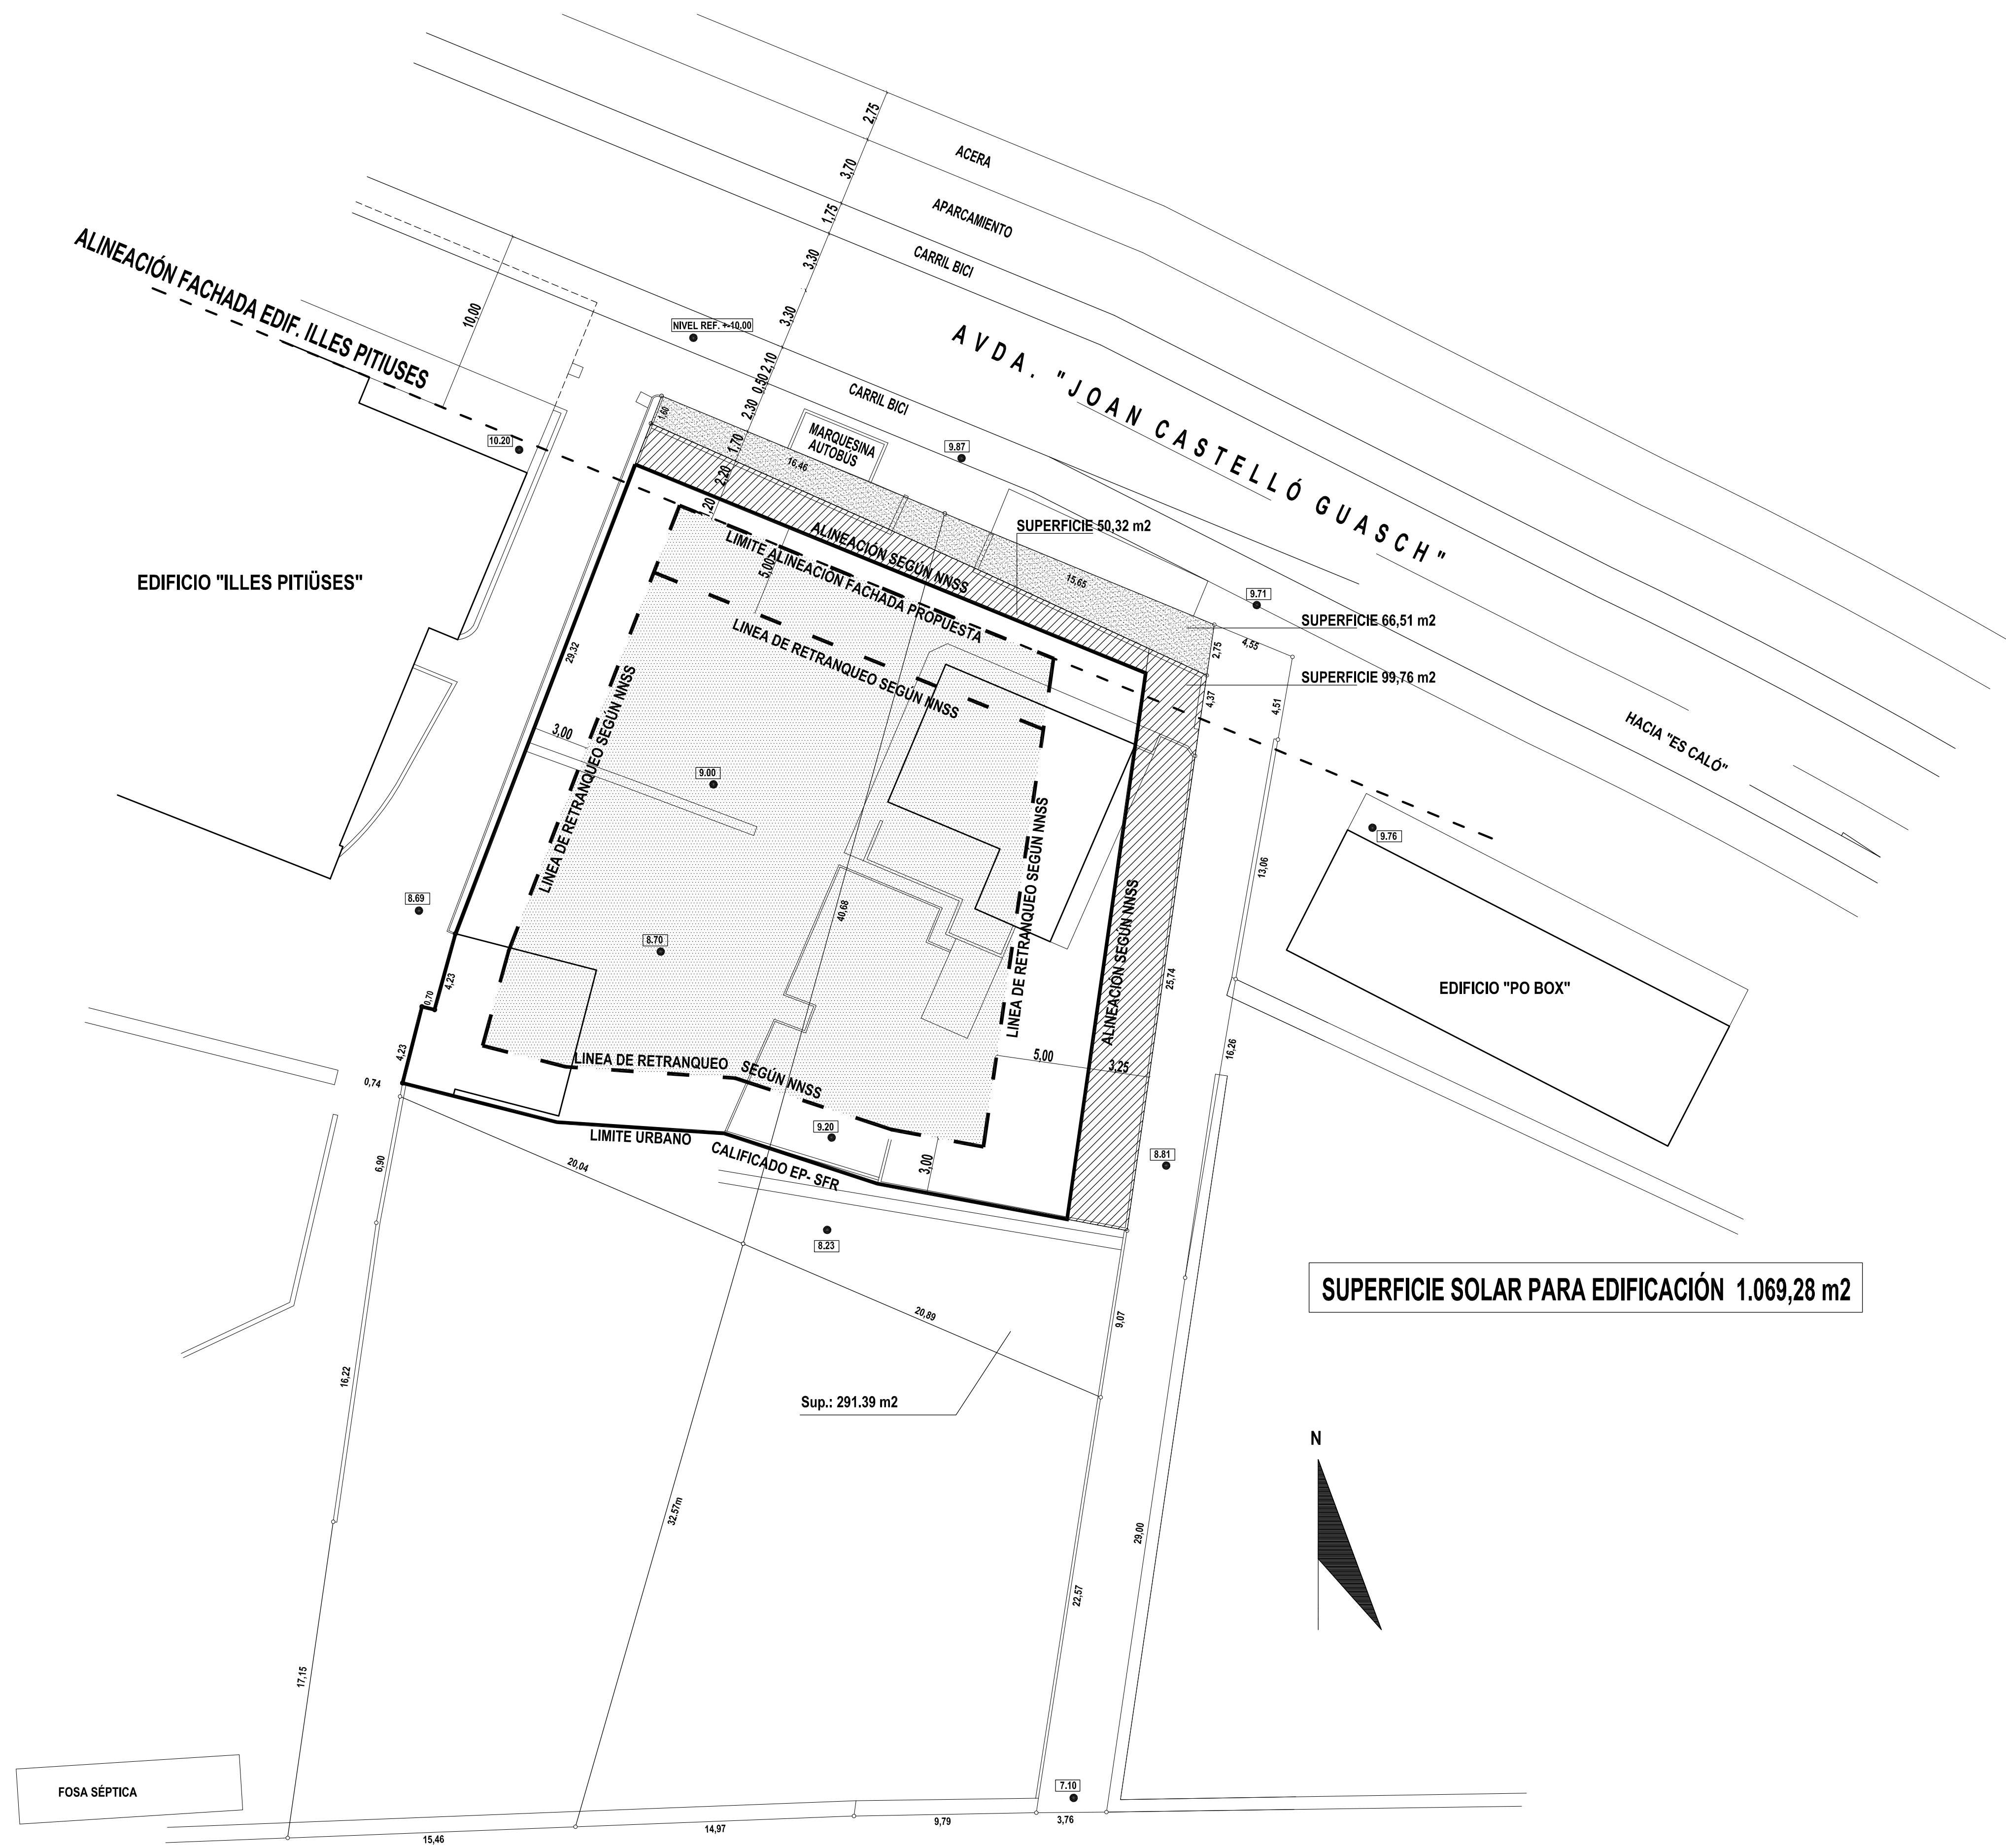









VISTA ESTADO ACTUAL, DIRECCIÓN LA MOLA



VISTA PROPUESTA, DIRECCIÓN LA MOLA



VISTA ESTADO ACTUAL, DIRECCIÓN SANT FRANCESC



VISTA PROPUESTA, DIRECCIÓN SANT FRANCESC

MODIFICA Y SUSTITUYE AL PLANO VISADO COAIB 13/00816/13 DE FECHA 09/12/2013

<div><div><div><div><div><div><span></span></div></div></div><div><div><div><span></span></div></div><div><div><span></span></div></div></div><div><div><div><span></span></div></div><div><div><span></span></div></div></div></div></div><div><div>MARINA BOTAFUCH 119 07800 IBIZA Telf. 192110 bcastilla.eacb@gmail.com</div><div>BLANCA CASTIELLA ARQUITECTA</div></div></div>	ESTUDIO DE DETALLE PARA LA MODIFICACIÓN DE LA SEPARACIÓN A LINDEROS Y DEFINIR LA RASANTE		EXPEDIENTE 08-12 JULIO 2017
	PROMOTOR	MARÍA DEL PILAR SERRA MARÍ JOSÉ SERRA MARÍ	PLANO Nº
	UBICACION	AVINGUDA DE JOAN CASTELLÓ GUASCH, 56-66 PARCELAS 03-05 – MANZANA 60544 SANT FERRAN DE SES ROQUES FORMENTERA	4
	PLANO DE	FOTOGRAFÍAS ESTADO ACTUAL FOTOMONTAJES	ESCALAS