

ANNEX 1: Proposta volums

Figura 1: proposta volums.


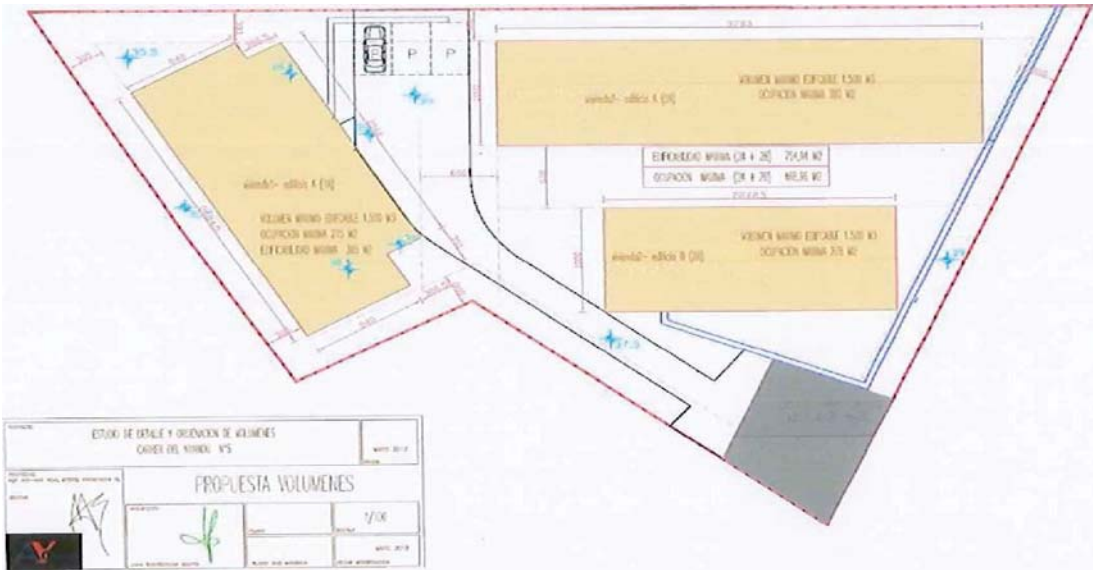



Figura 2: proposta volums



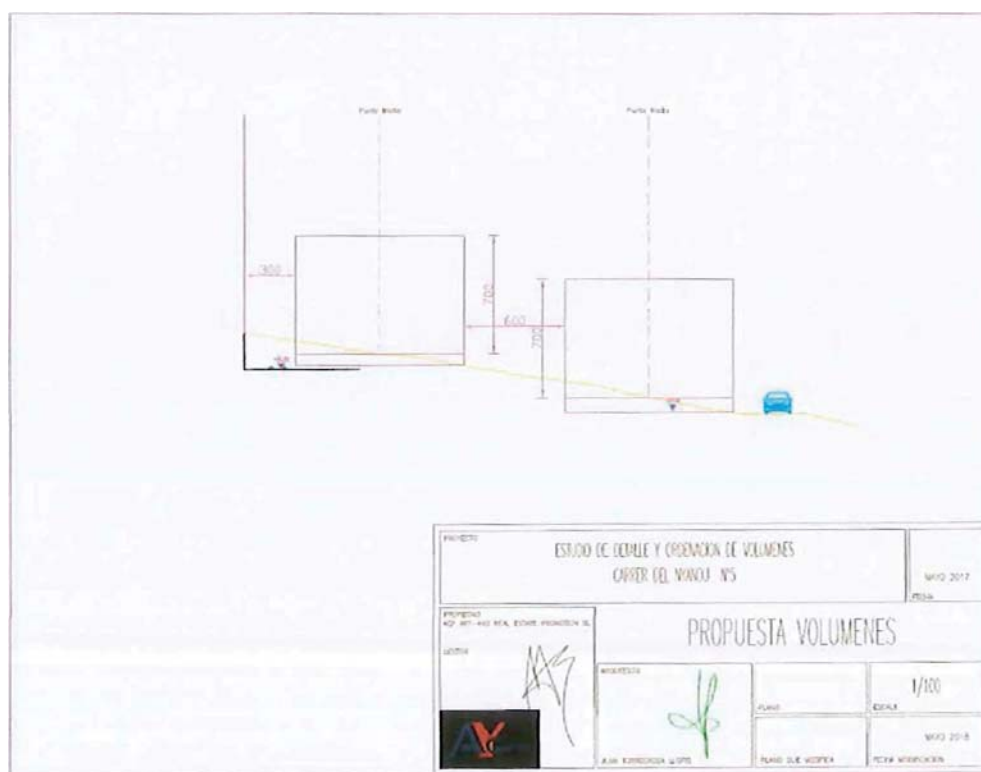

ANNEX 2: PLÀNOLS


- PLÀNOL DE SITUACIÓ I USOS
- PLÀNOL TOPOGRÀFIC
- PLÀNOL USOS I SUPERFÍCIES PARCEL·LA
- PROPOSTA DE VOLUMS

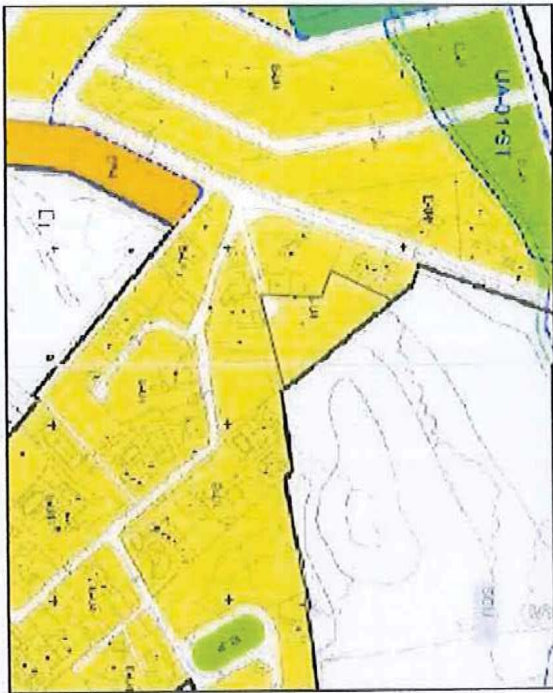






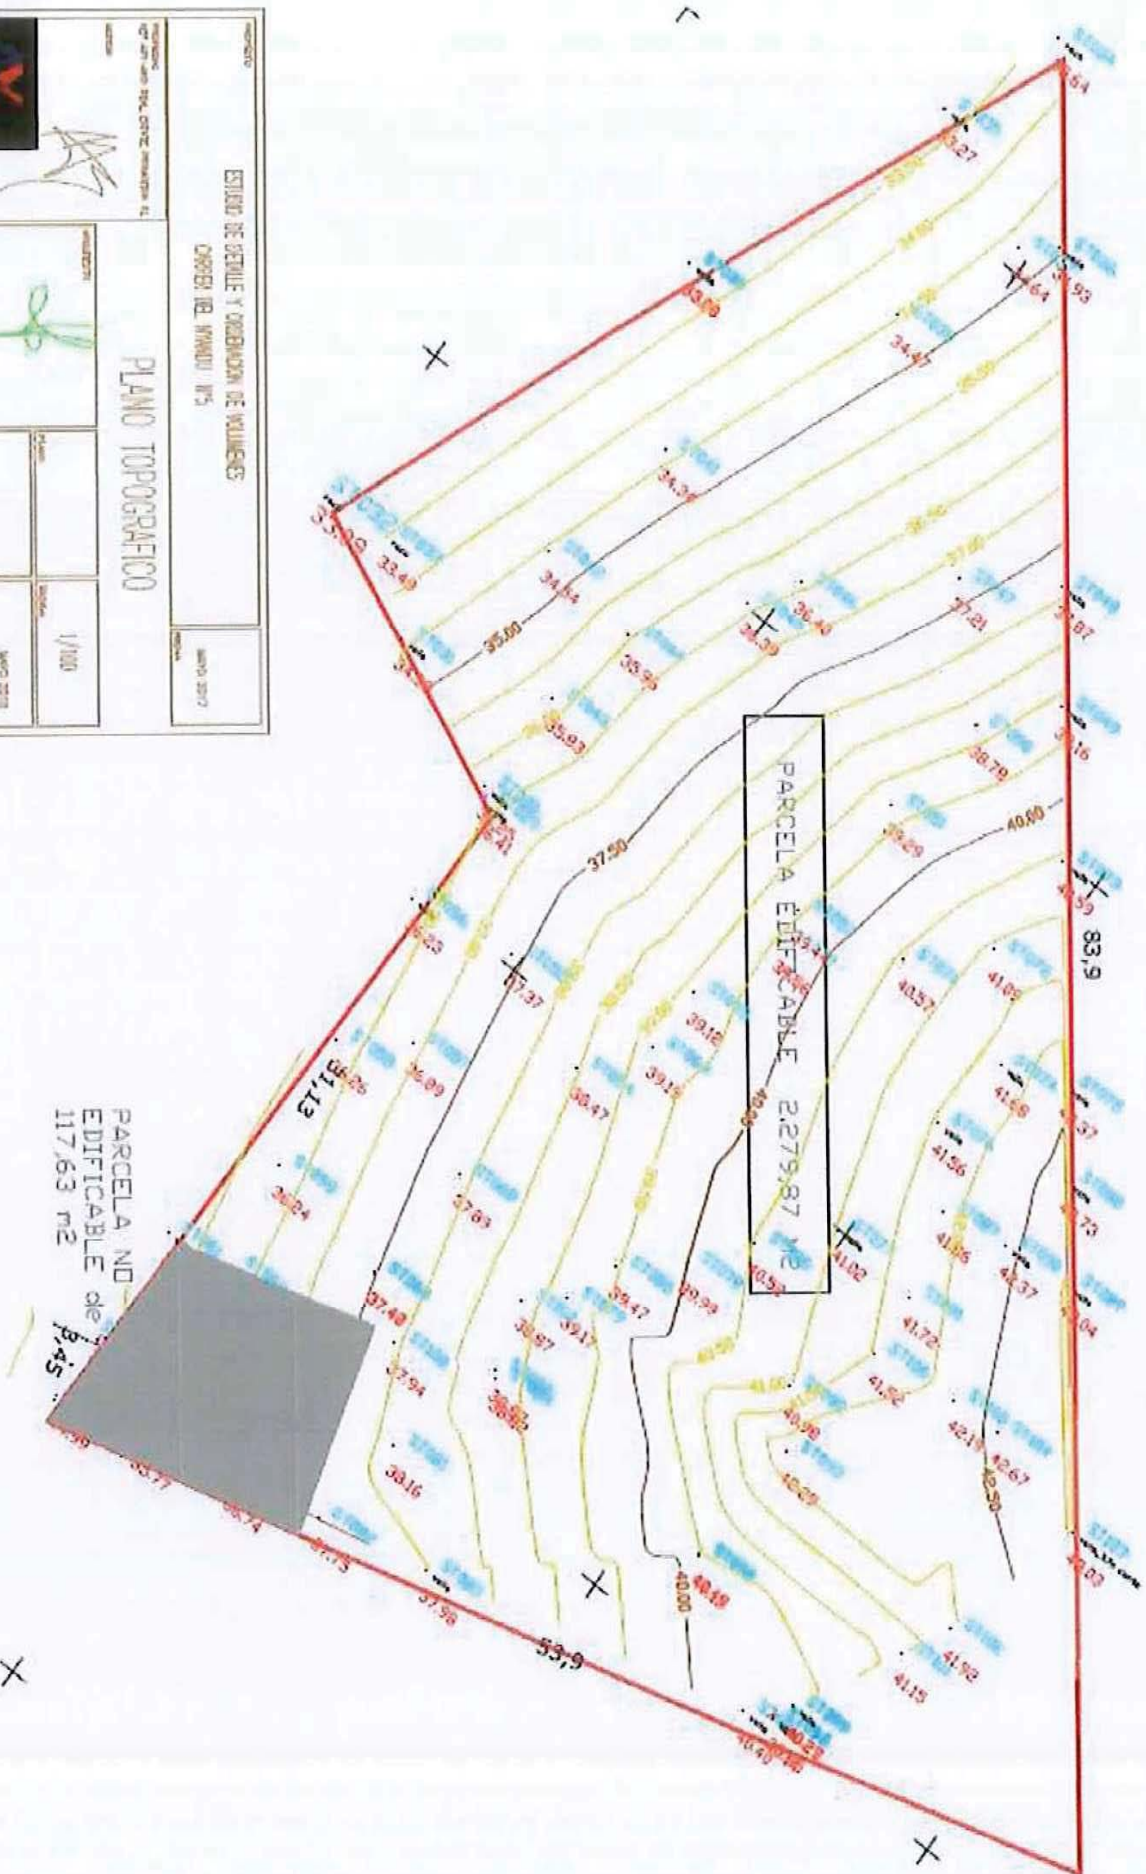





PROYECTA VOLUMENES					

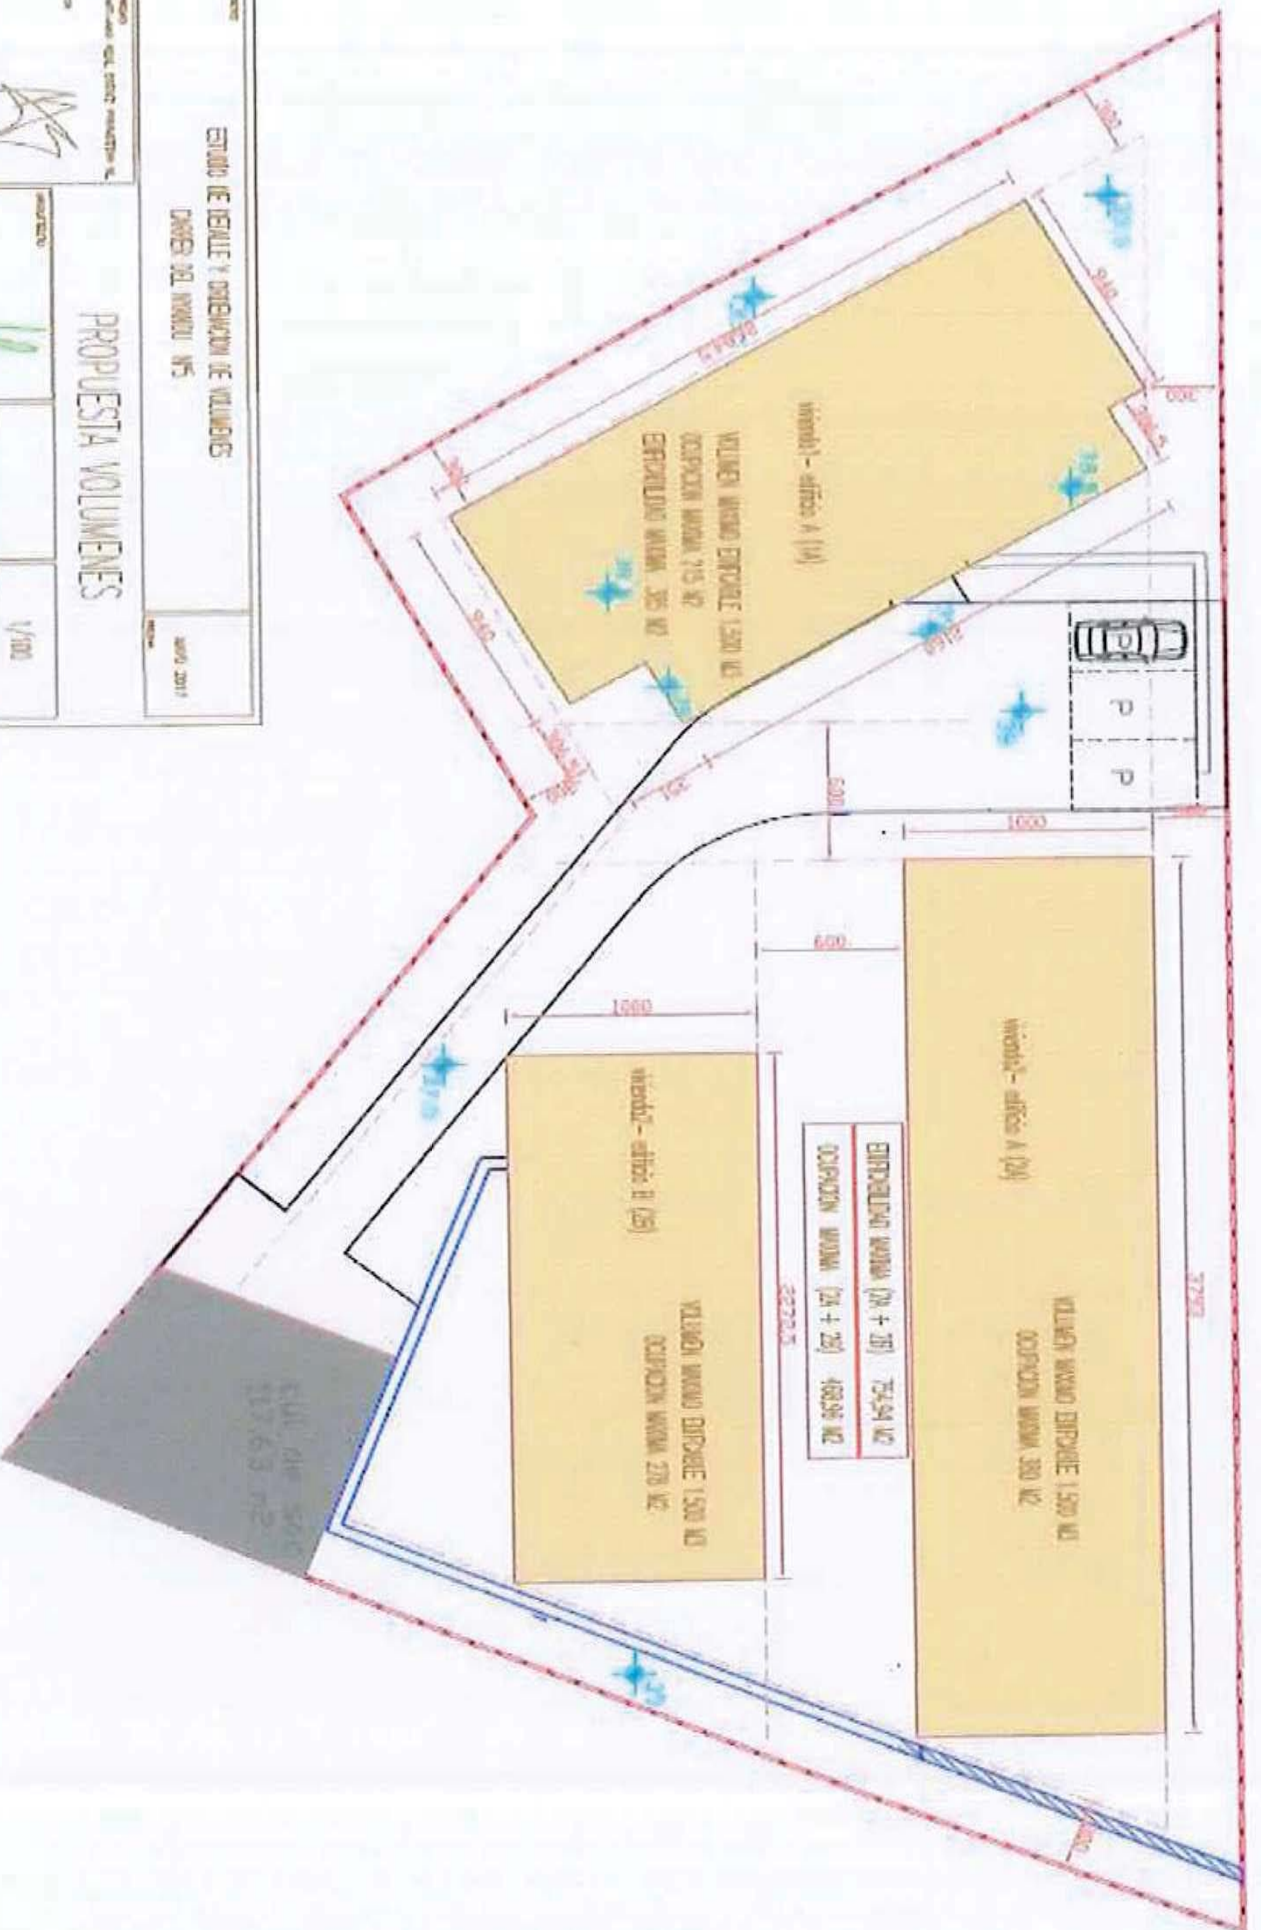

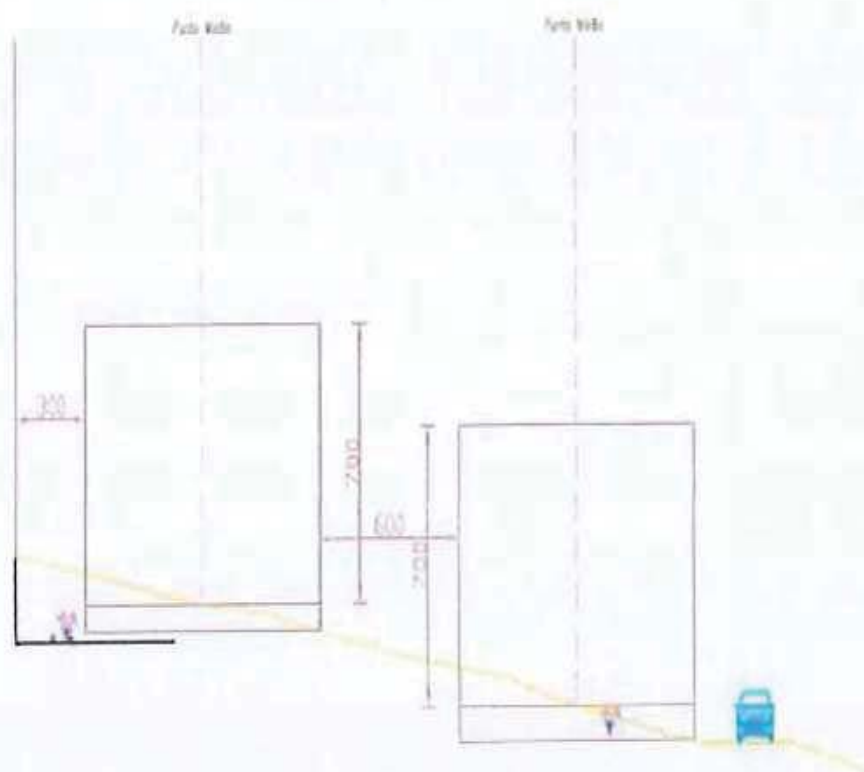

DISEÑO		AUTOR		Escala 1/100	
				Escala	
