

Figura 1: propuesta volúmenes.



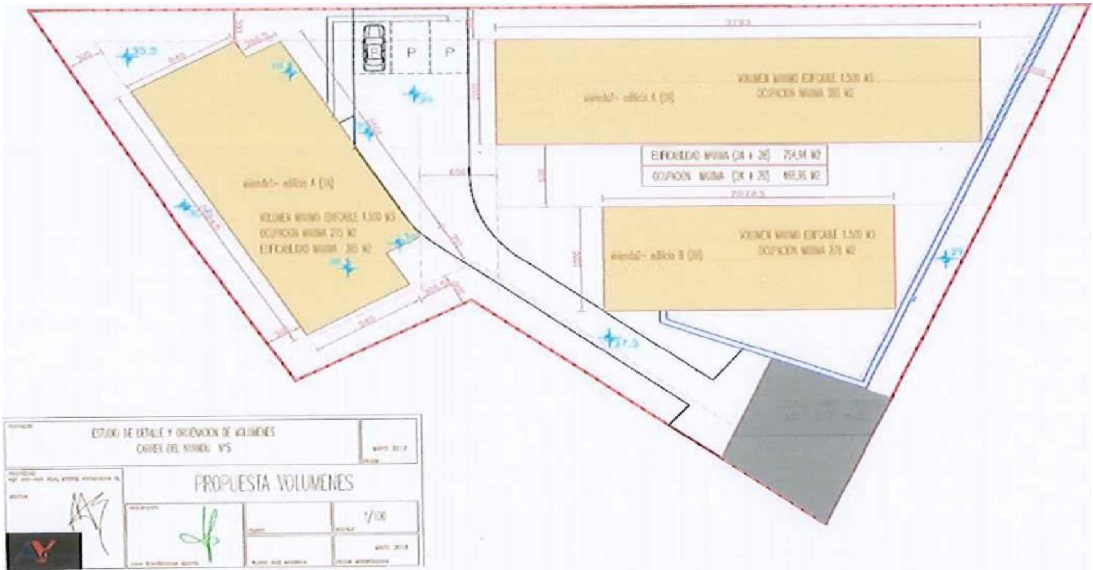


Figura 2: propuesta volúmenes

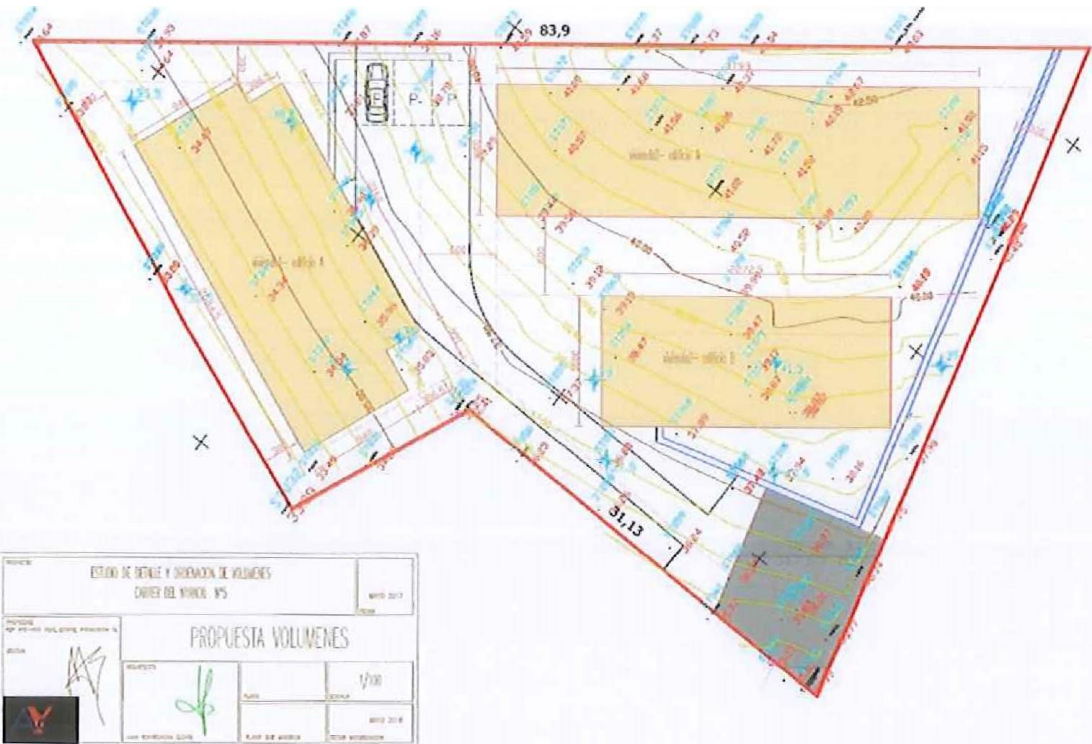

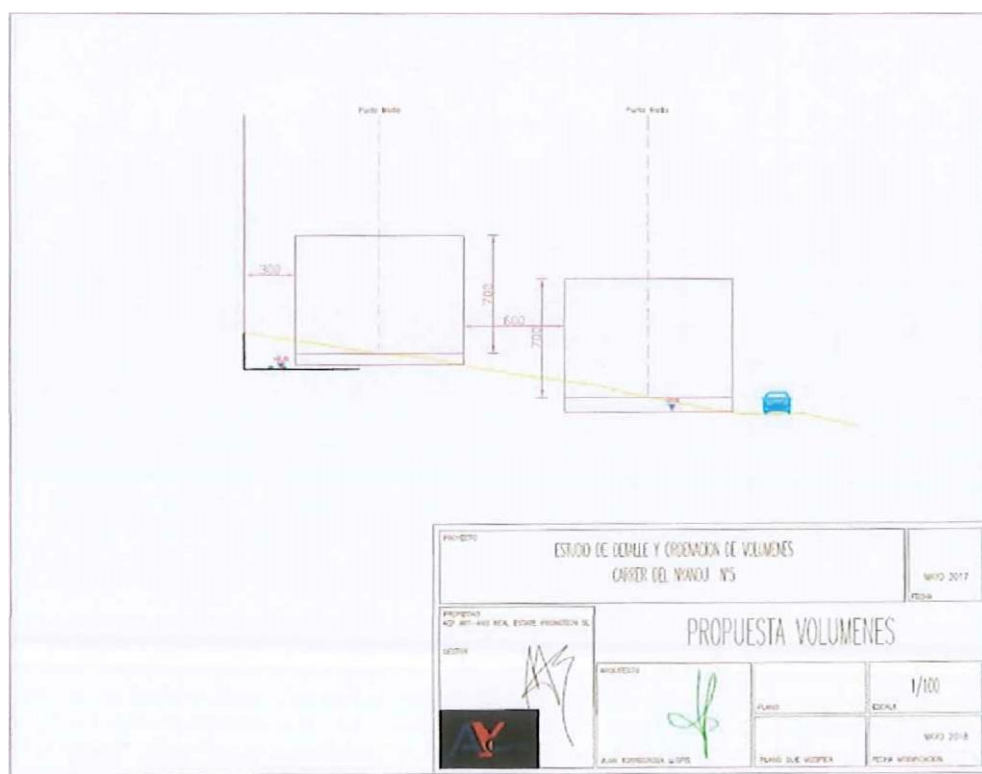


ANEXO 2: PLANOS


- PLANO DE SITUACION Y USOS
- PLANO TOPOGRAFICO
- PLANO USOS Y SUPERFICIES PARCELA
- PROPUESTA DE VOLUMENES




			

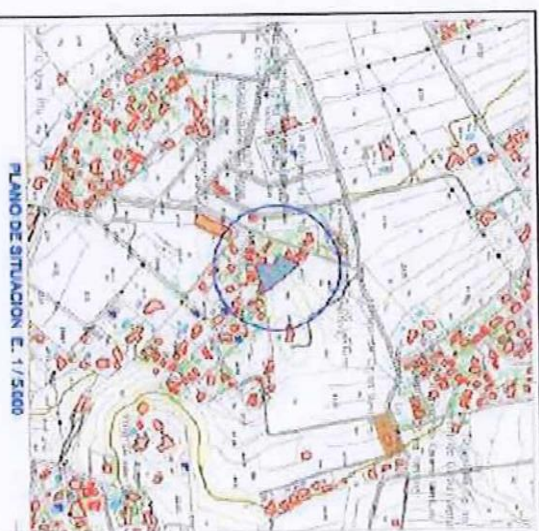



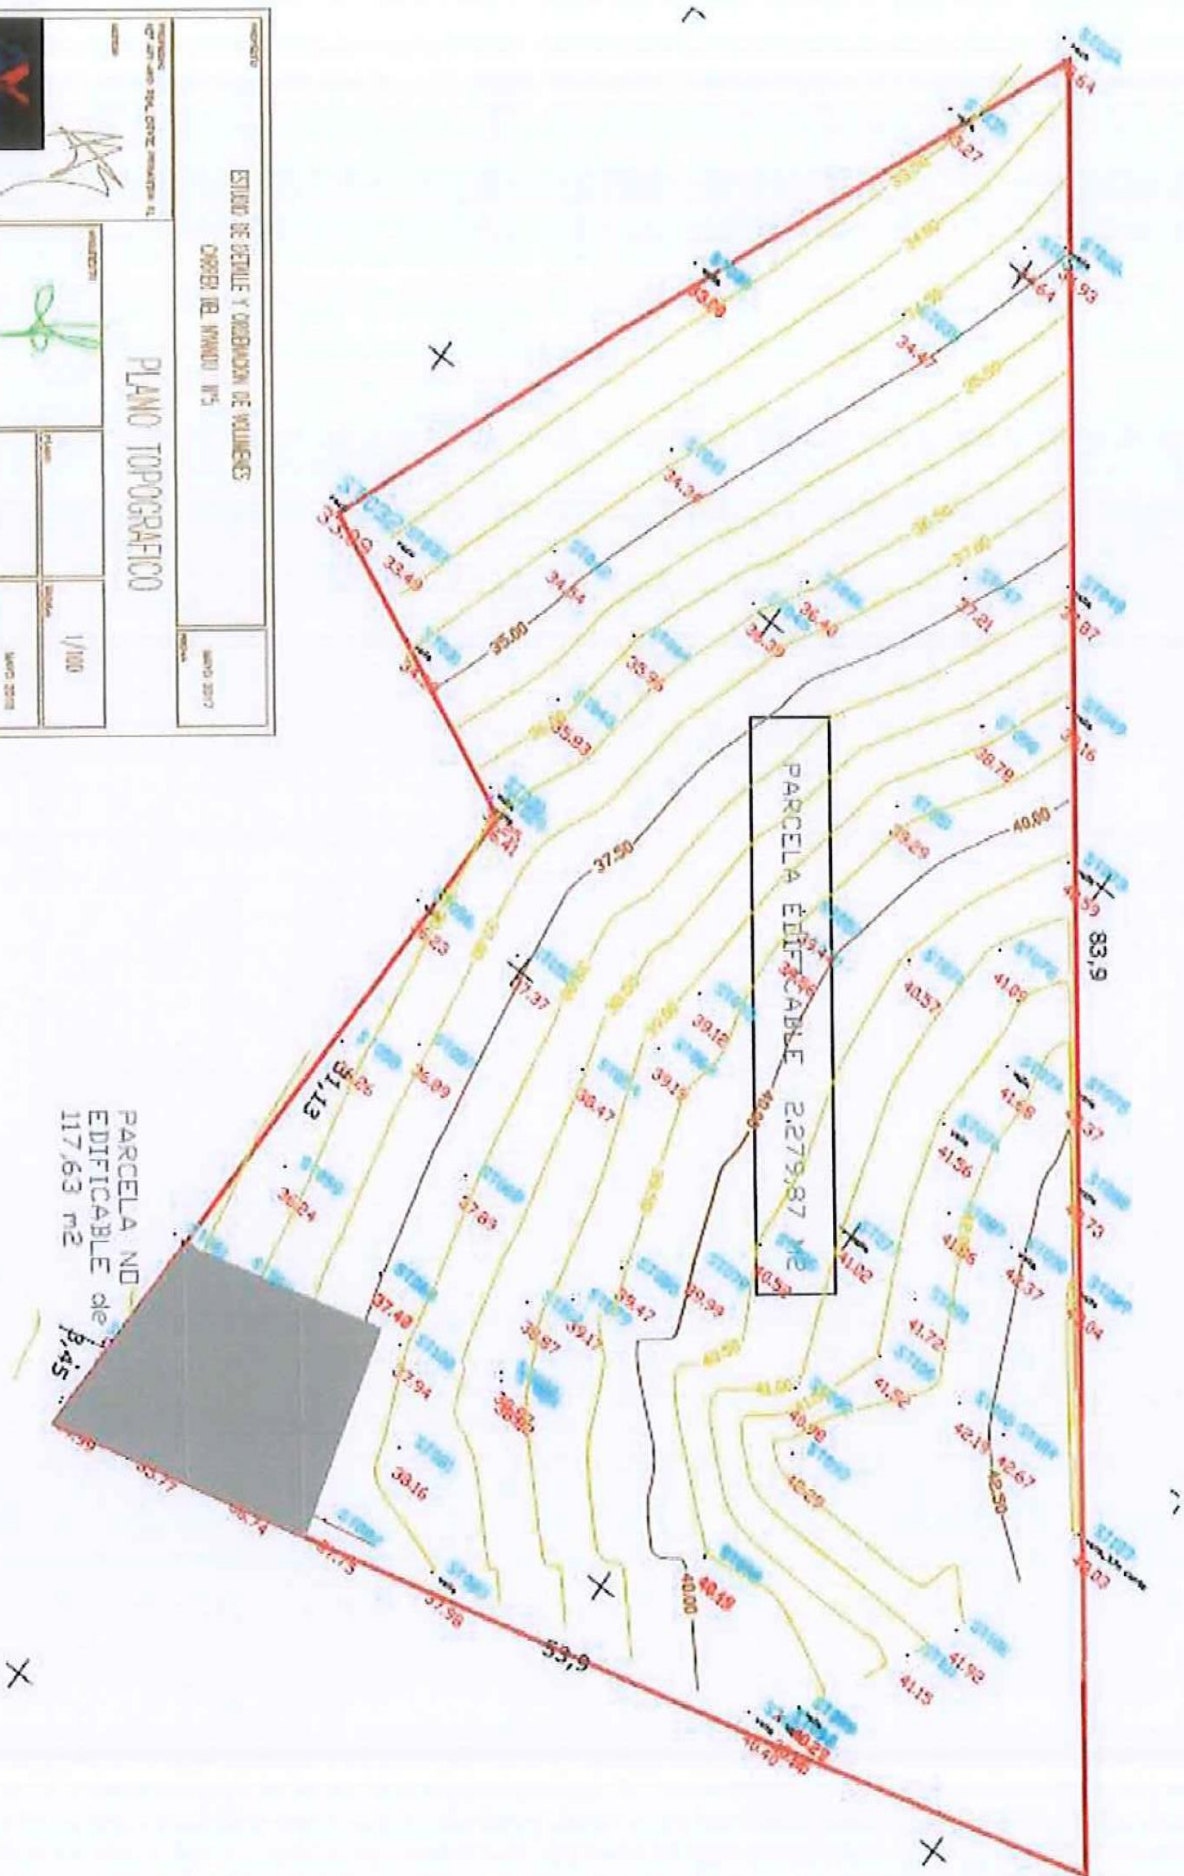


PROYECTO		ESTUDIO DE DETALLE Y ORDENACION DE VOLUMENES		AÑO 2017	
PLANO USOS Y SUPERFICIES PARCELA					
AUTOR		FECHA		AÑO 2018	
				1/100	
					

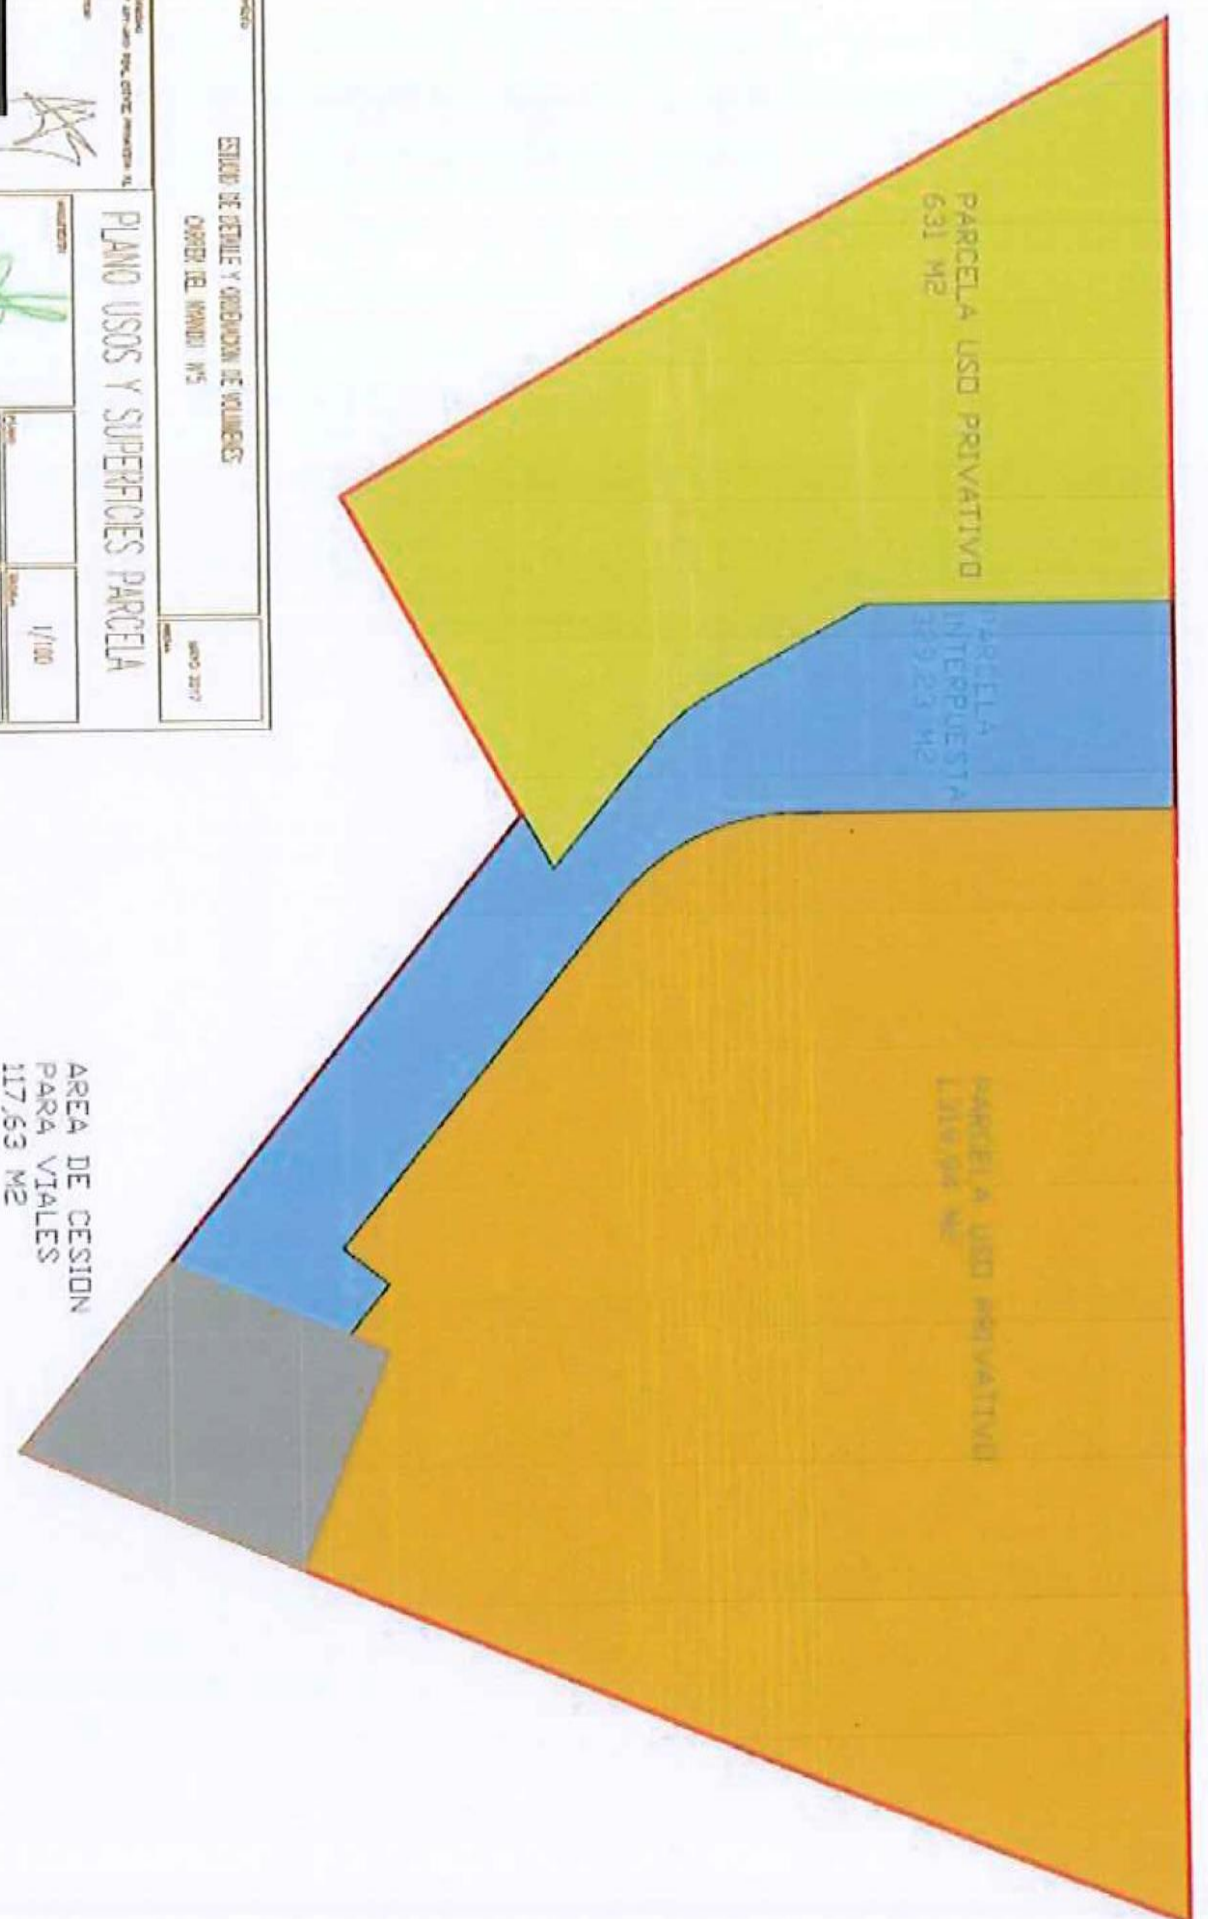


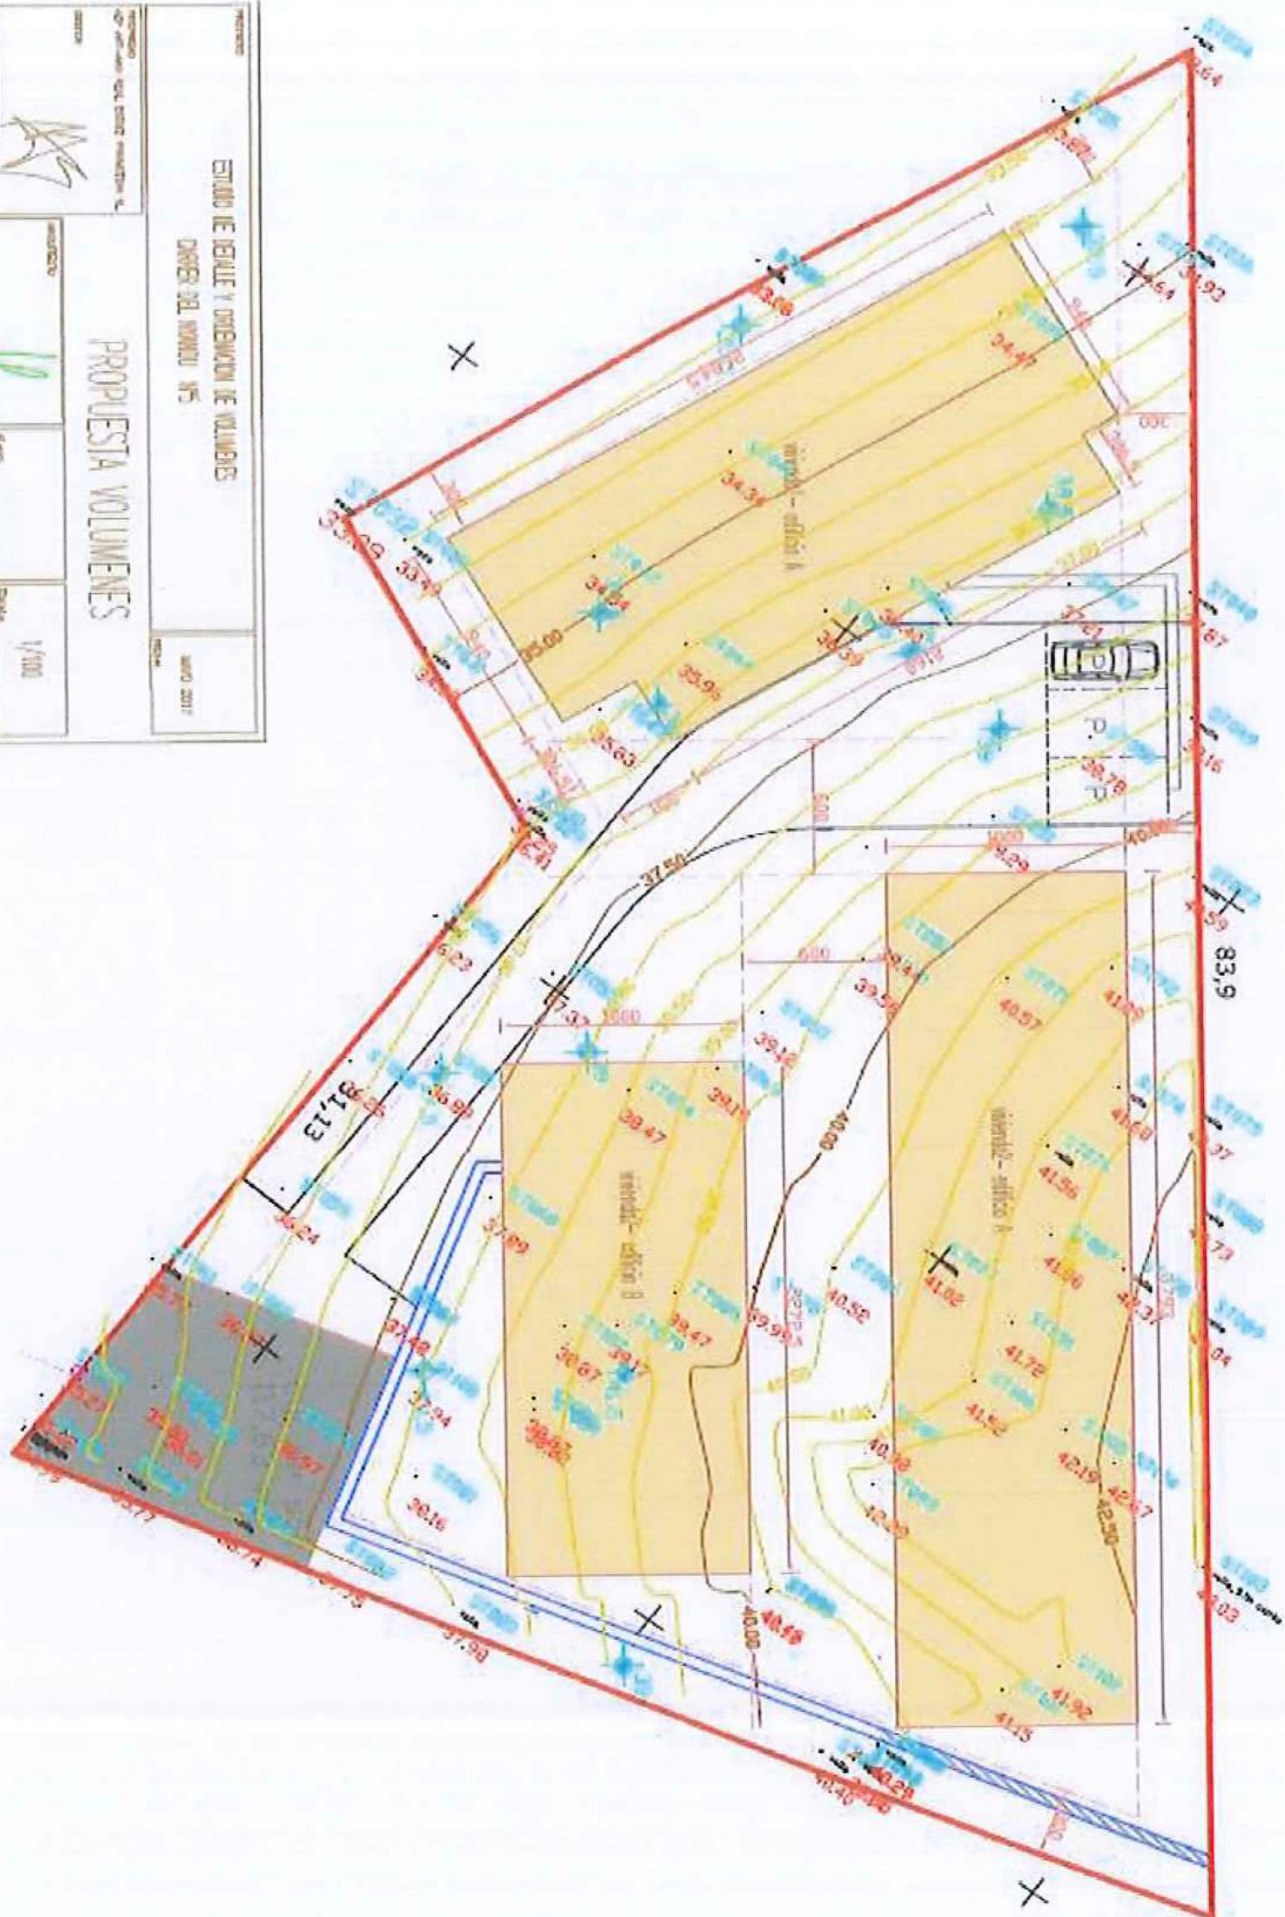

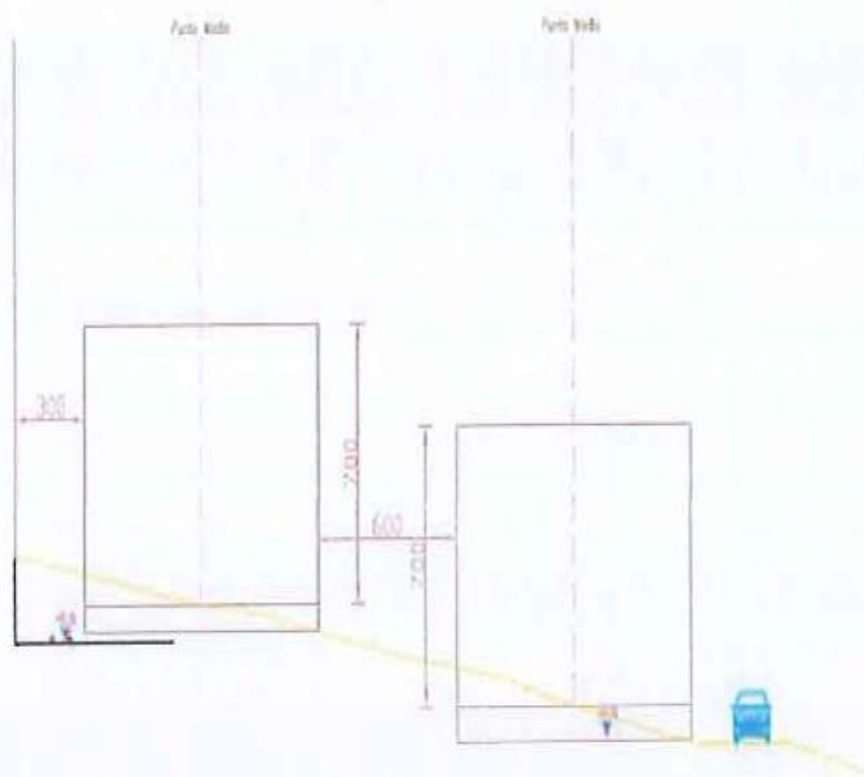

PROYECTO

ESTUDIO DE DETALLE Y ORDENACION DE VOLUMENES
CARRER DEL MANCO N°5

MAIO 2017

PROA

PROPIEDAD


SEÑOR



PROPUESTA VOLUMENES

ARQUITECTO

RAIMON TORRENTA LLOPS



PLANO

PLANO QUE VISTORIA

ESCALA

FECHA HOMOLOGADA

1/100

MAIO 2018