


Ref.: \18186\AMPLIACION ORA SOLLER 2018 mod MARÇ 2019.dwg

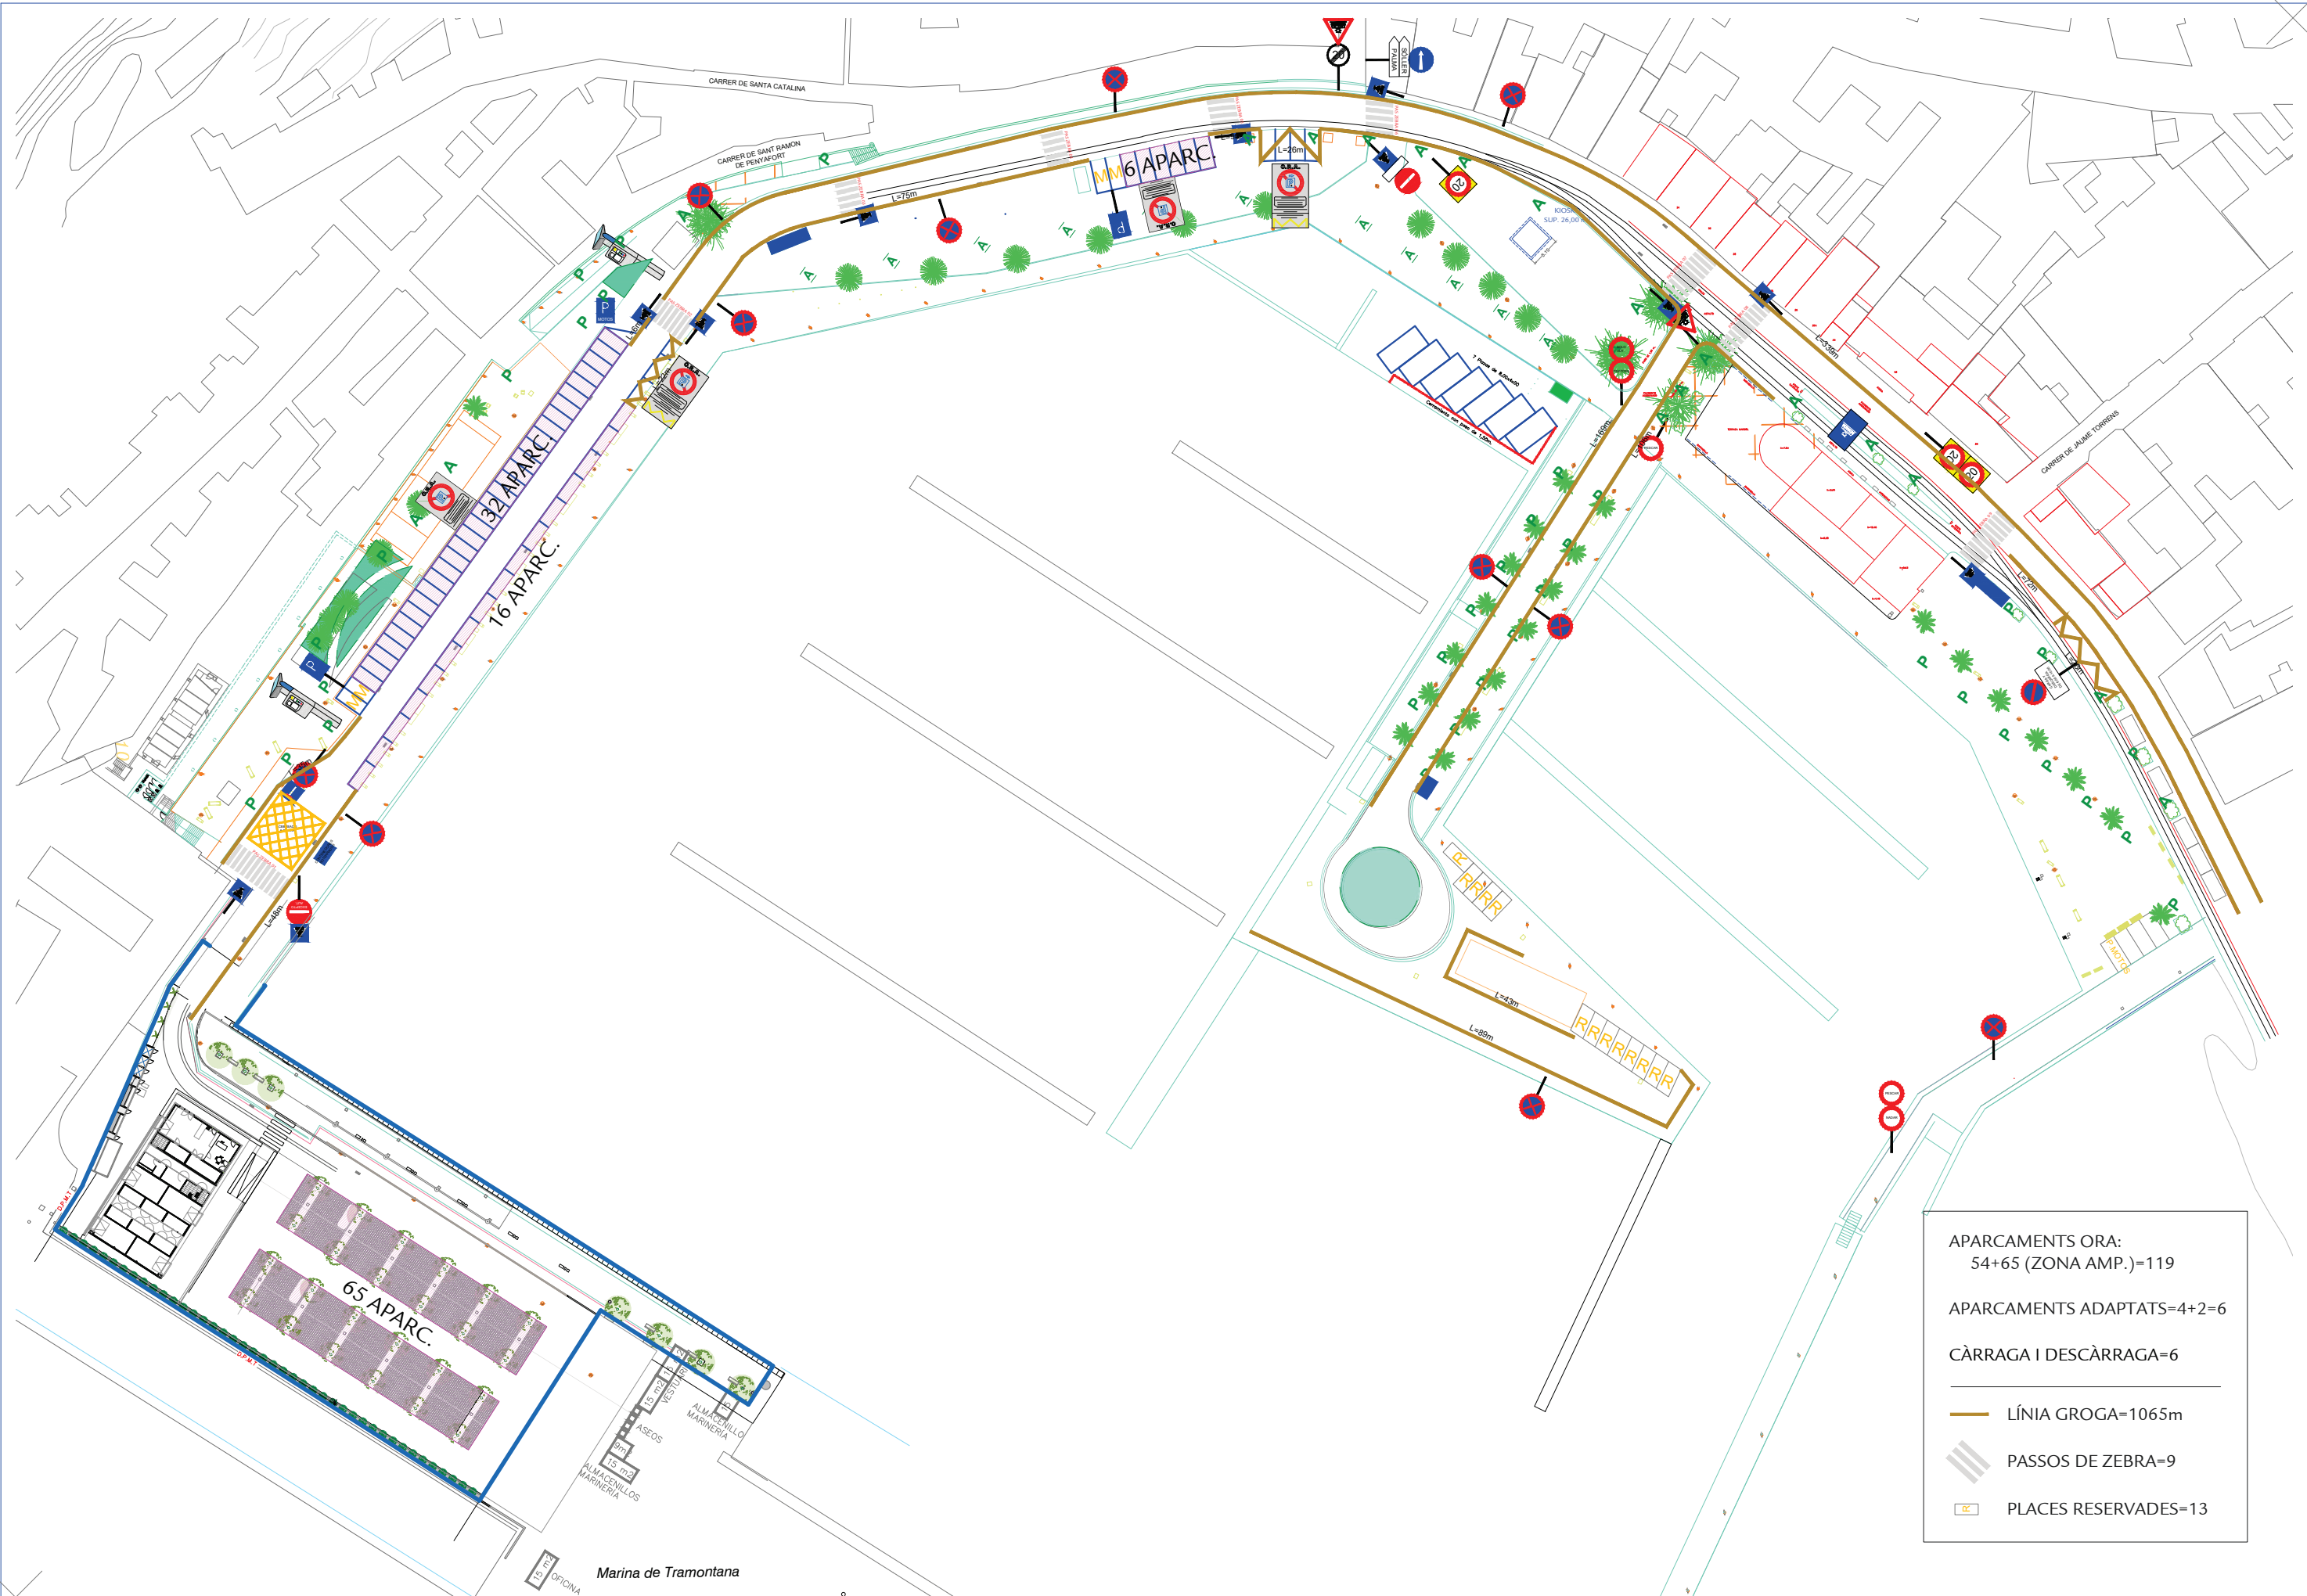

APARCAMENTS ORA: 54+65 (ZONA AMP.)=119
APARCAMENTS ADAPTATS=4+2=6
CÀRRAGA I DESCÀRRAGA=6
LÍNIA GROGA=1065m
PASSOS DE ZEBRA=9
PLACES RESERVADES=13

	TÈCNIC RESPONSABLE: -	DELINEANT: jpc	DATA: 27-03-19	ESCALA: 1/1000	PLÀNOL: 1 de 1	DESCRIPCIÓ: PLTA. GRAL. DEL PORT	PROJECTE: PORT DE SÓLLER
--	--------------------------	-------------------	-------------------	-------------------	-------------------	-------------------------------------	-----------------------------

ANEXO III

